




PLANTA BAIXA - Quadra Ginásio do Parque da Feijão  
Marcação das linhas  
ESCALA: 1/75

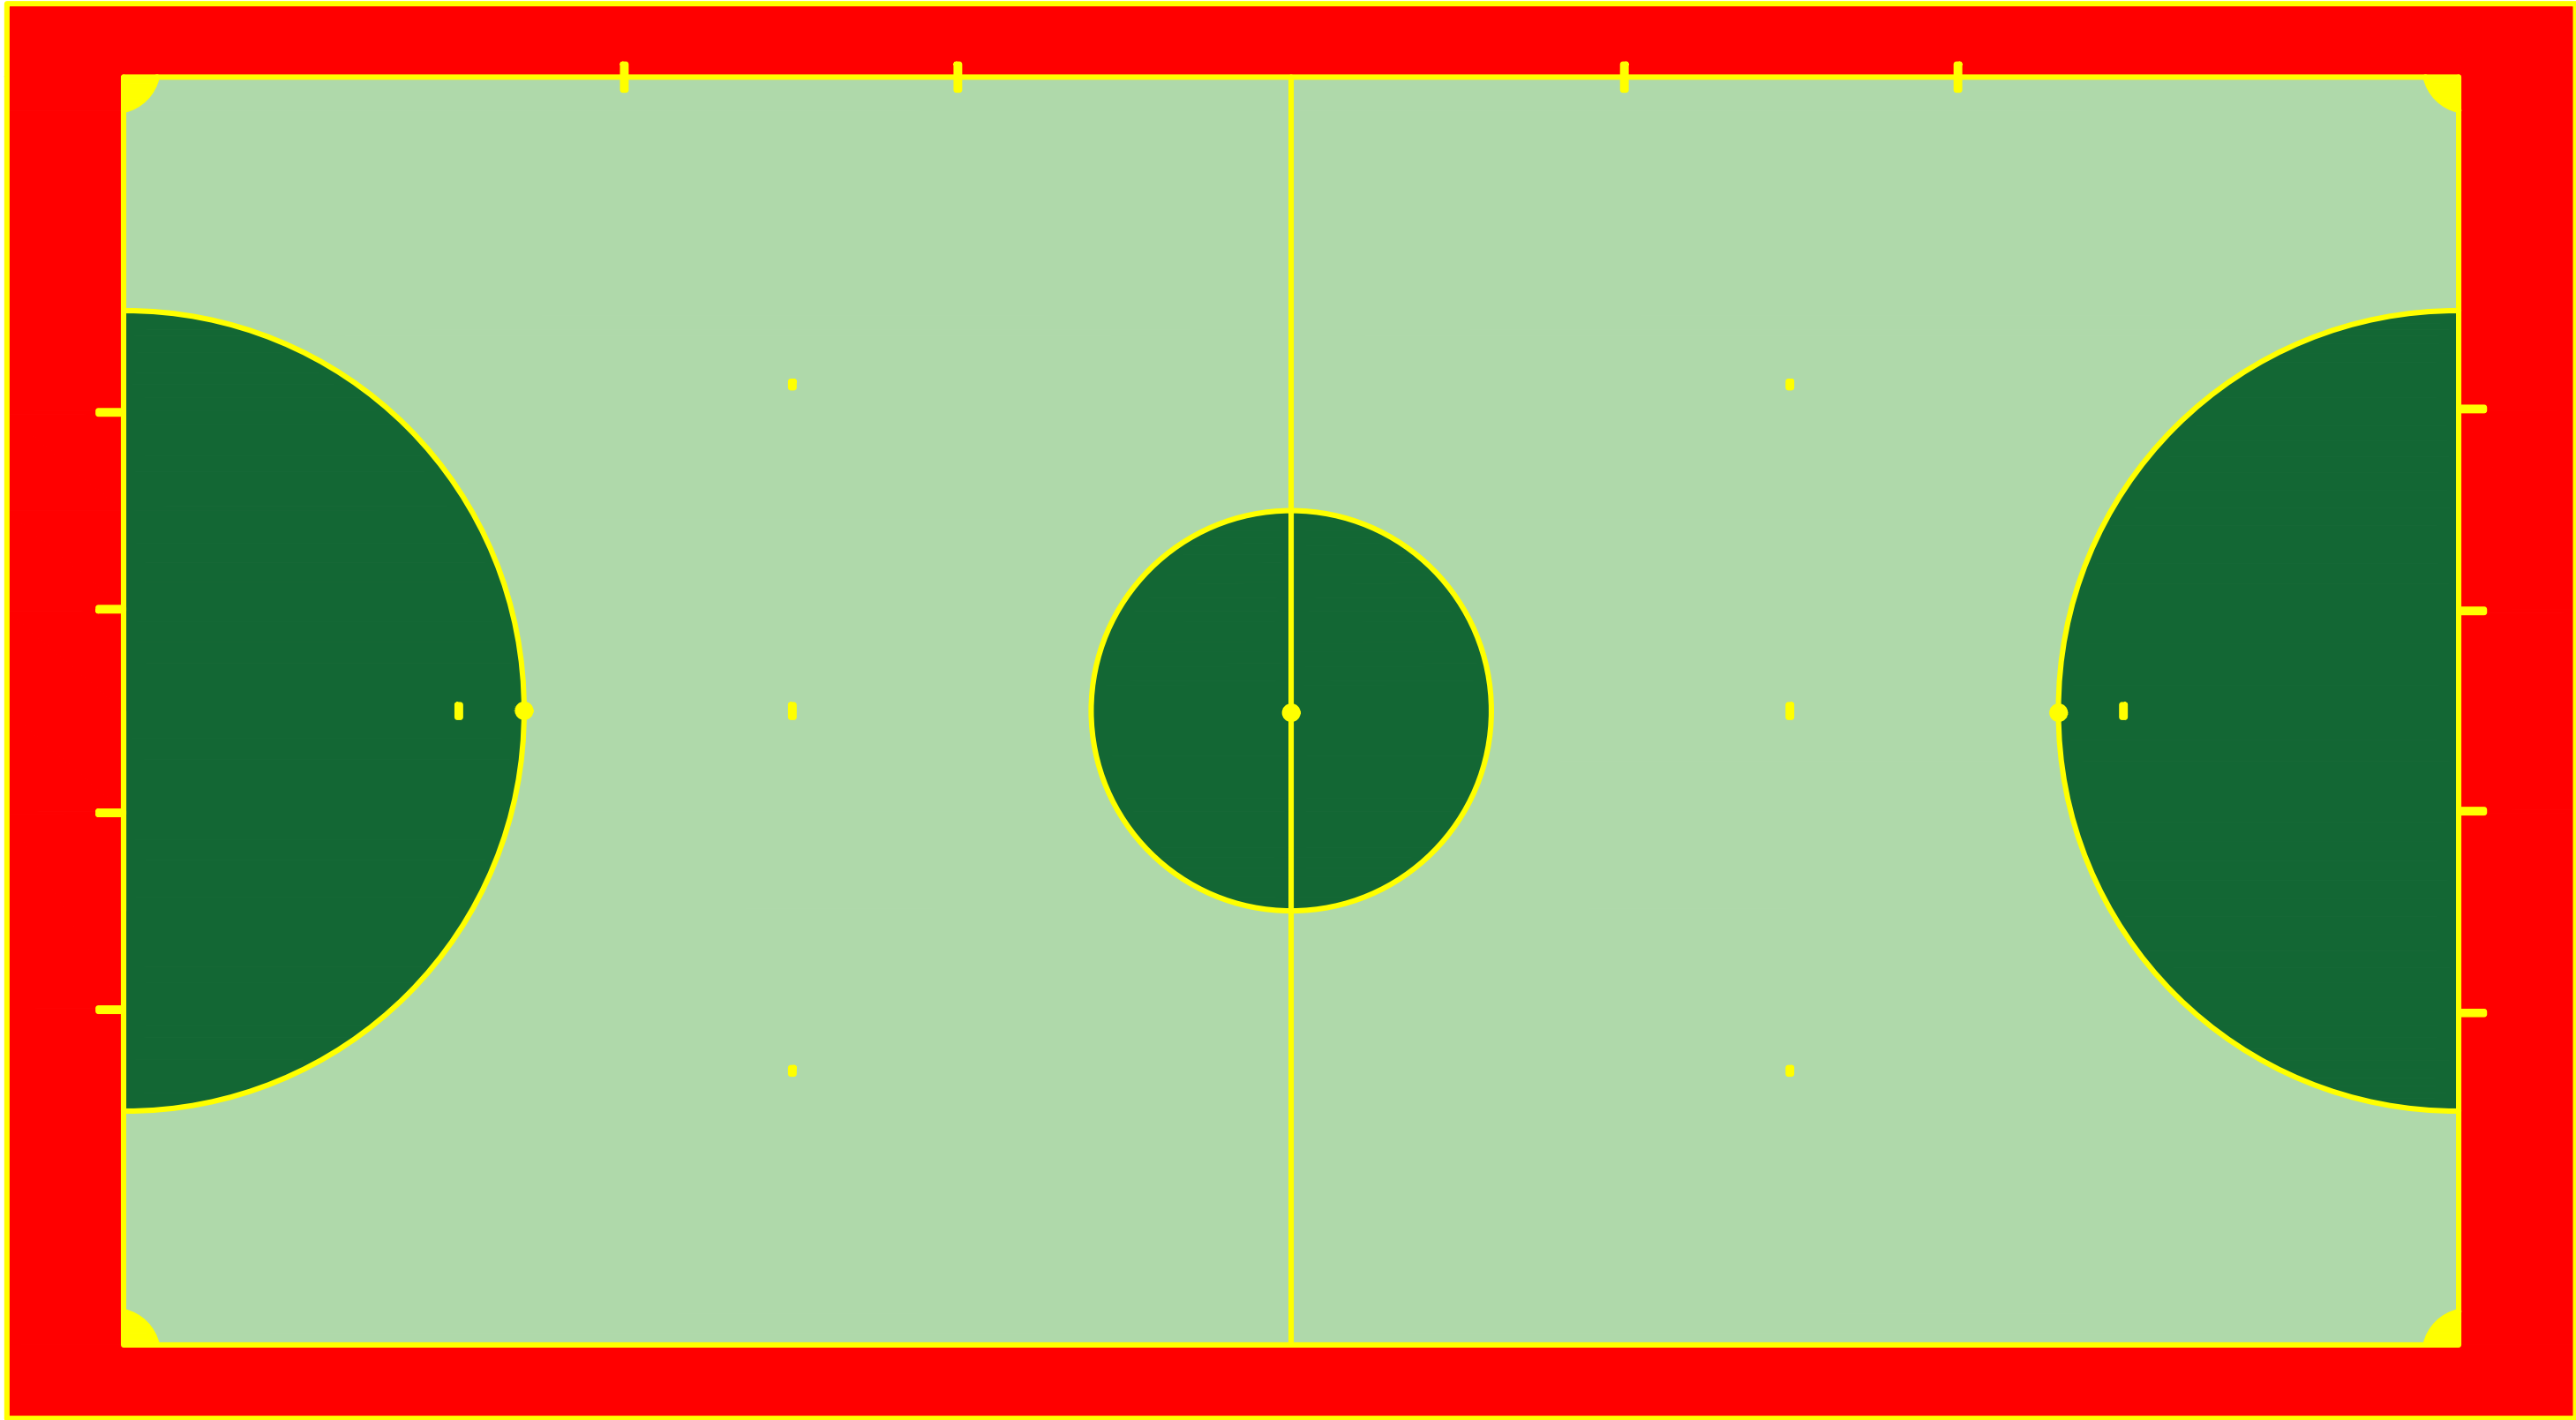

LAYOUT DA QUADRA  
ESCALA 1/100

		REPÚBLICA FEDERATIVA DO BRASIL ESTADO DO RIO GRANDE DO SUL PREFEITURA MUNICIPAL DE SOBRADINHO			
OBRA: PINTURA DA QUADRA DE ESPORTES DO GINÁSIO ANTONIO DORS		LOCAL: PARQUE DE EXPOSIÇÕES MARCI LUIZ NARDI - SOBRADINHO - RS		ÁREA TOTAL: 816,20 m²	
PREFEITURA MUNICIPAL DE SOBRADINHO:		IVAN SOLISMAR TREVISAN - PREFEITO EM EXERCÍCIO		ESCALA: INDICADA	
RESP. PROJETO:		Eng.: MARCIO VENDRUSCOLLO		DESENHO: MARCIO	
DESCRIÇÃO:		PLANTA BAIXA DE DEMARCAÇÃO DA QUADRA		DATA: MAIO 2023	PRANCHA 01