

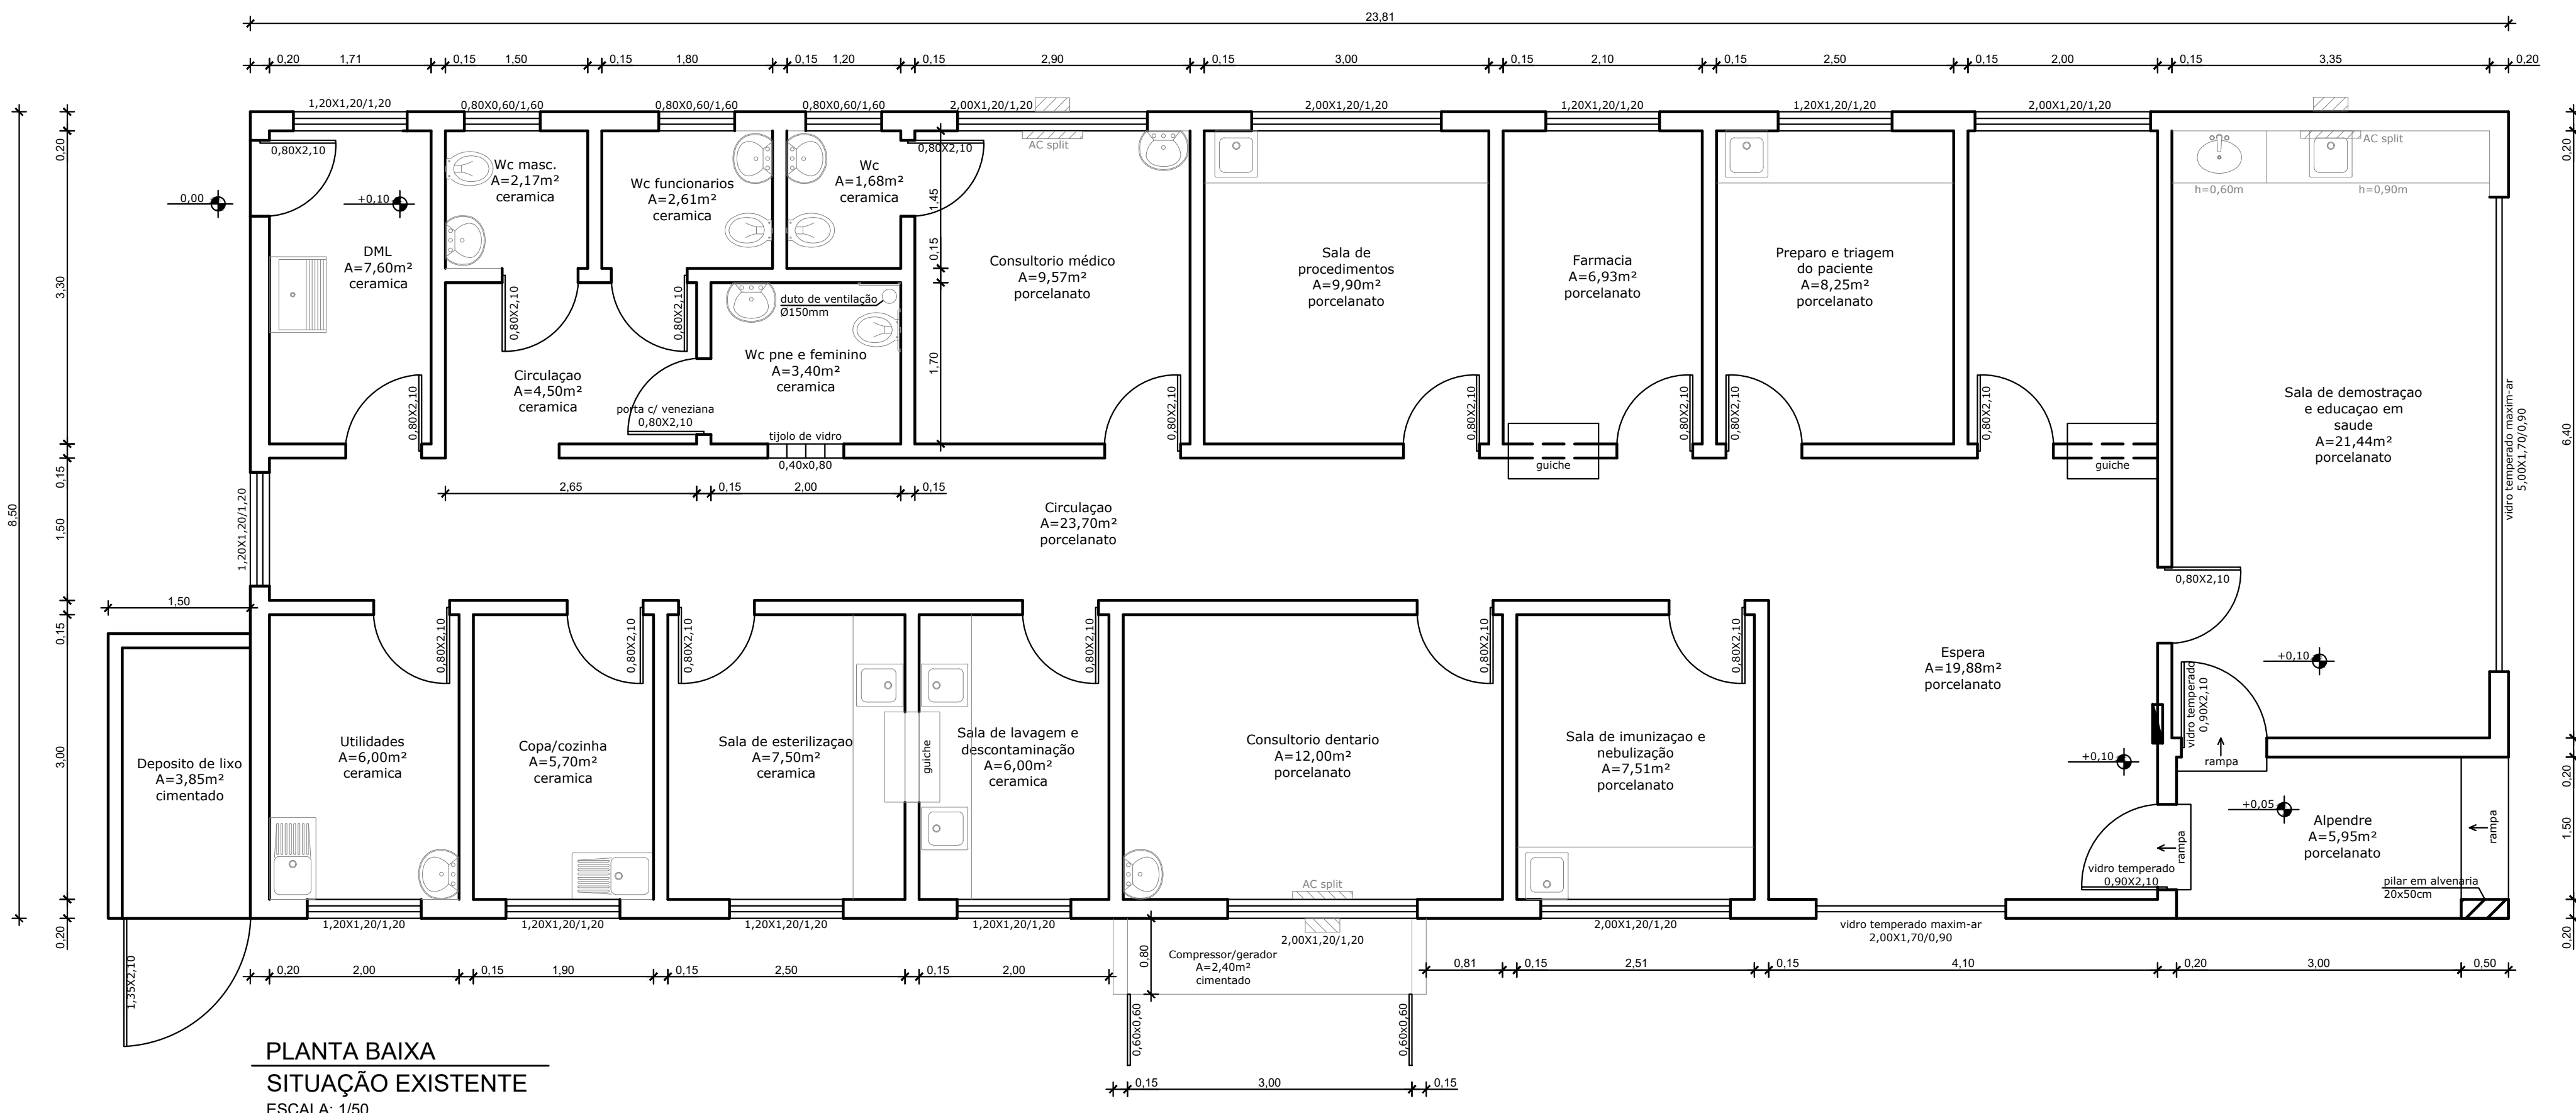
#### LEGENDA DEMOLIR/CONSTRUIR/PREMANECER

- Paredes de alvenaria a construir
- Paredes de gesso (drywall) a construir
- Paredes a demolir
- Paredes a permanecer
- Esquadrias a colocar
- Esquadrias a retirar



#### LEGENDA REVESTIMENTOS DA REFORMA

- Pintura parede - Acrilica semi brilho
- Pintura forro - Acrilica semi brilho
- Demolição de piso cerâmico
- Retirada de azulejo parede
- Aplicação de reboco - massa acrilica
- Colocação de azulejo ate teto
- Colocação piso porcelanato
- Colocação de rodapé em porcelanato
- Pintura esquadrias

PLANTA BAIXA  
CONSTRUIR / DEMOLIR  
ESCALA: 1/50



PLANTA BAIXA  
SITUAÇÃO EXISTENTE  
ESCALA: 1/50

|   |  |
|---|--|
|  <b>RÉPUBICA FEDERATIVA DO BRASIL</b><br><b>ESTADO DO RIO GRANDE DO SUL</b><br><b>PREFEITURA MUNICIPAL DE SOBRADINHO</b>  |  |
| <b>OBRA:</b> REFORMA E AMPLIAÇÃO DO ESF 1   | <b>ÁREA TOTAL:</b>                           |
| <b>LOCAL:</b> RUA ARÃO RODRIGUES DE SOUZA, BAIRRO COPETTI - SOBRADINHO - RS   | 219,85 m²                                    |
| <b>PREFEITURA MUNICIPAL DE SOBRADINHO:</b>  |  |
| ARMANDO MAYERHOFER - PREFEITO MUNICIPAL   | <b>ESCALA:</b> INDICADA                      |
| <b>RESP. PROJETO:</b> Engº Civil: MARCIO VENDRUSCOLLO<br>CREA RS: 231.821   | <b>DESENHO:</b> MARCIO                       |
| <b>DESCRIÇÃO:</b> PLANTA BAIXA DEMOLIR E CONSTRUIR  | <b>DATA:</b> MAIO 2023<br><b>PRANCHA:</b> 02 |