





PLANTA BAIXA
PROPOSTA LAYOUT FINAL
ESCALA: 1/50

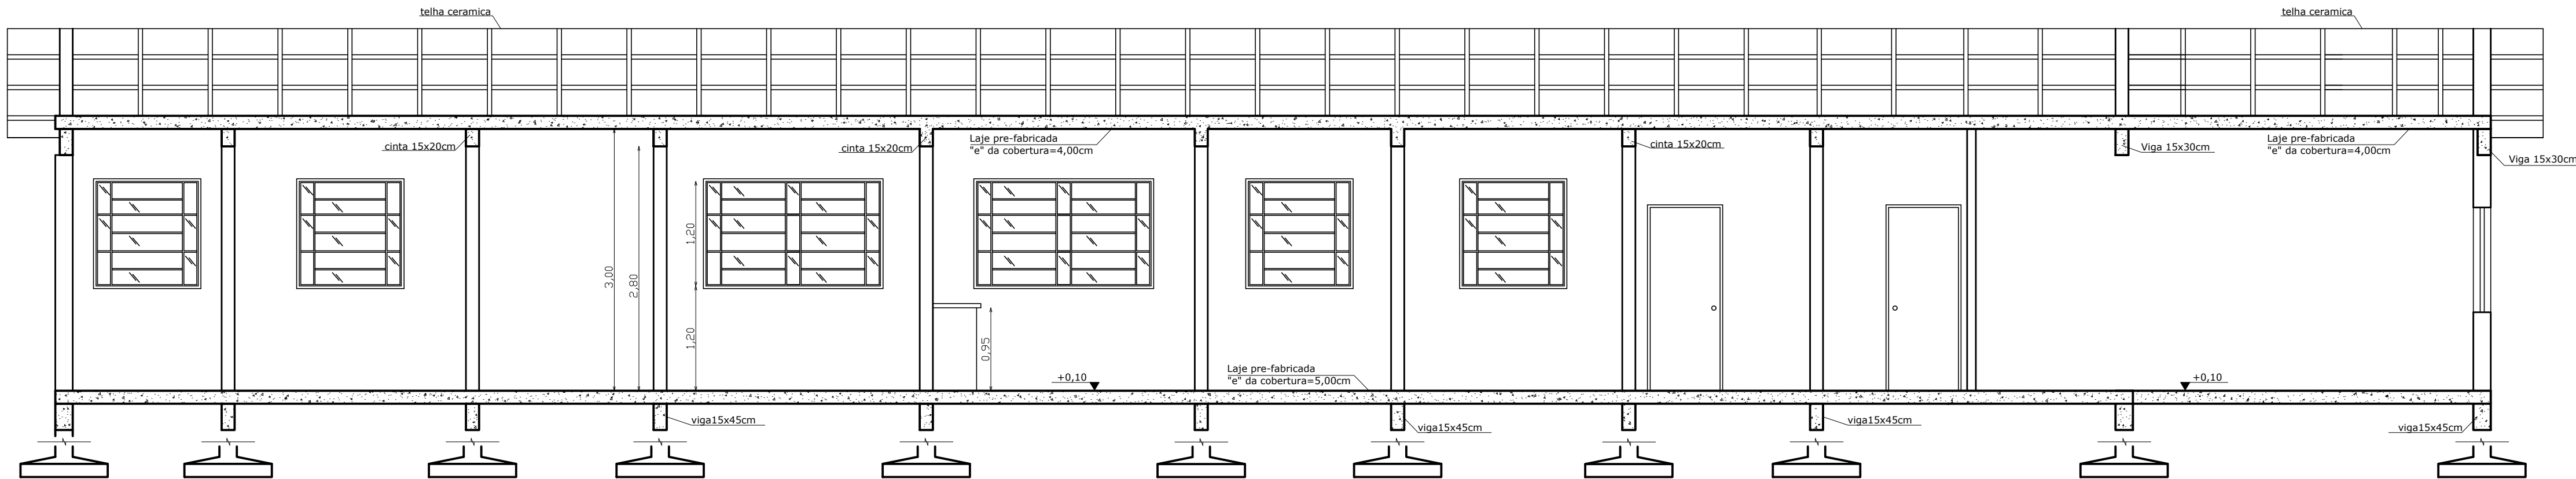

CORTE AA
ESCALA: 1/50

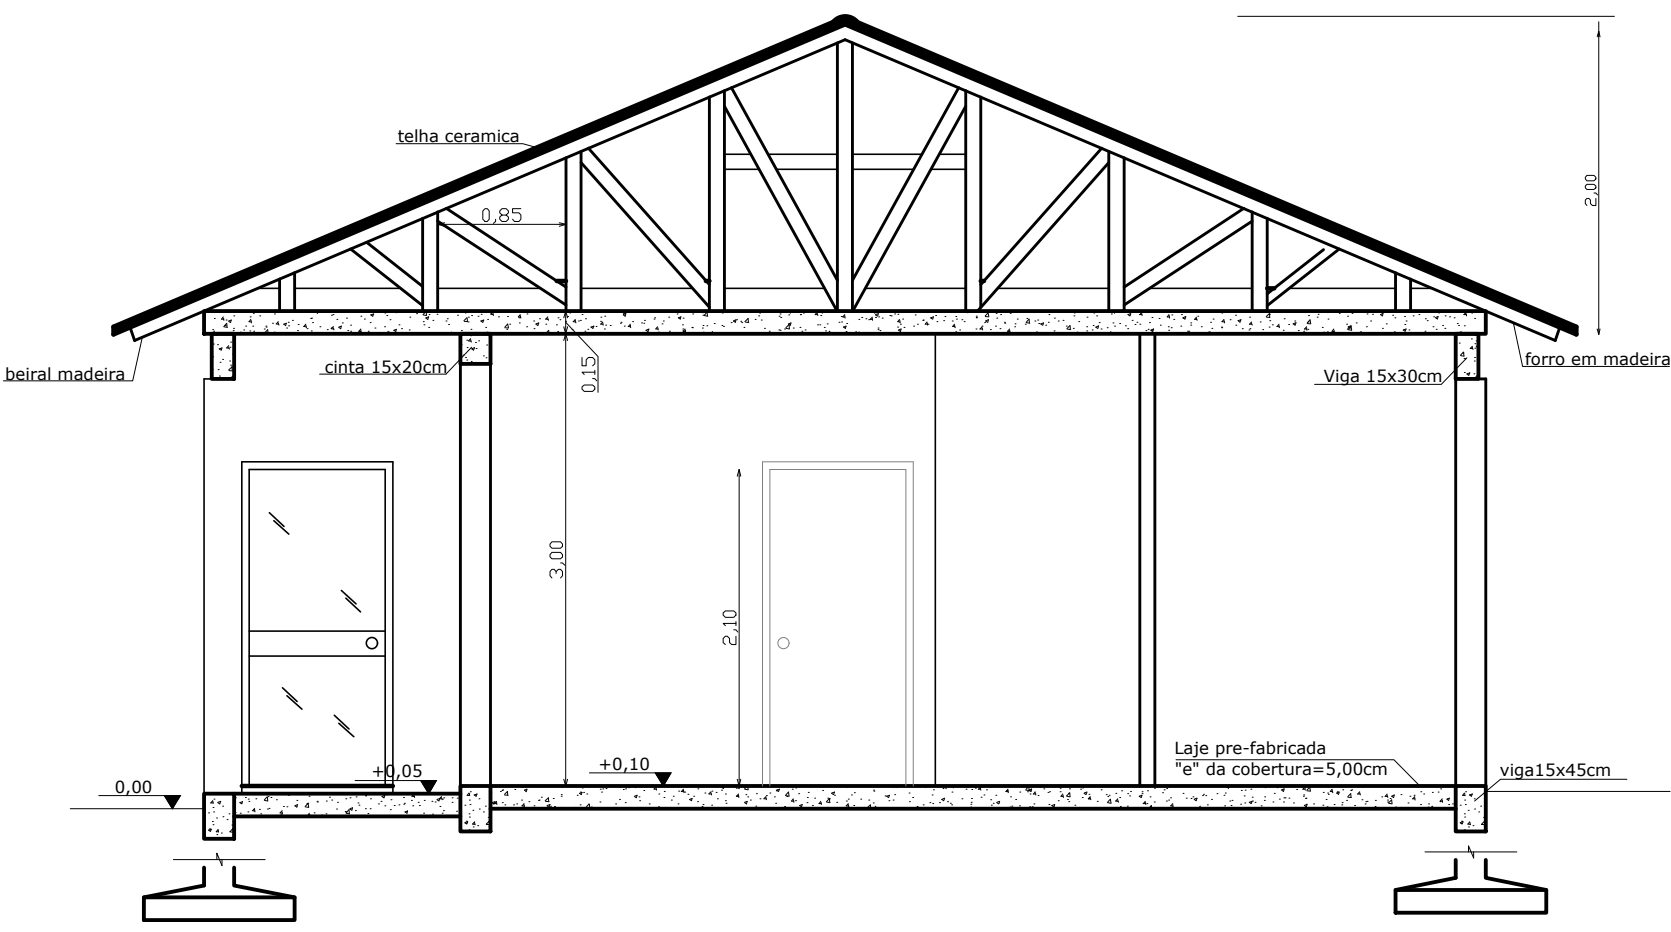

CORTE BB
ESCALA: 1/50

| | | |
|---|--|------------------------|
|  REPÚBLICA FEDERATIVA DO BRASIL ESTADO DO RIO GRANDE DO SUL PREFEITURA MUNICIPAL DE SOBRADINHO  | | |
| OBRA: REFORMA E AMPLIAÇÃO DO ESF 1 | | ÁREA TOTAL: |
| LOCAL: RUA ARÃO RODRIGUES DE SOUZA, BAIRRO COPETTI - SOBRADINHO - RS | | 219,85 m² |
| PREFEITURA MUNICIPAL DE SOBRADINHO: | | ESCALA: |
| ARMANDO MAYERHOFER - PREFEITO MUNICIPAL | | INDICADA |
| RESP. PROJETO: Engº Civil: MARCIO VENDRUSCOLLO CREA RS: 231.821 | | DESENHO: |
| | | MARCIO |
| DESCRIÇÃO: PLANTA BAIXA LAYOUT FINAL E CORTES | | DATA: MAIO 2023 |
| | | PRANCHA: 03 |