


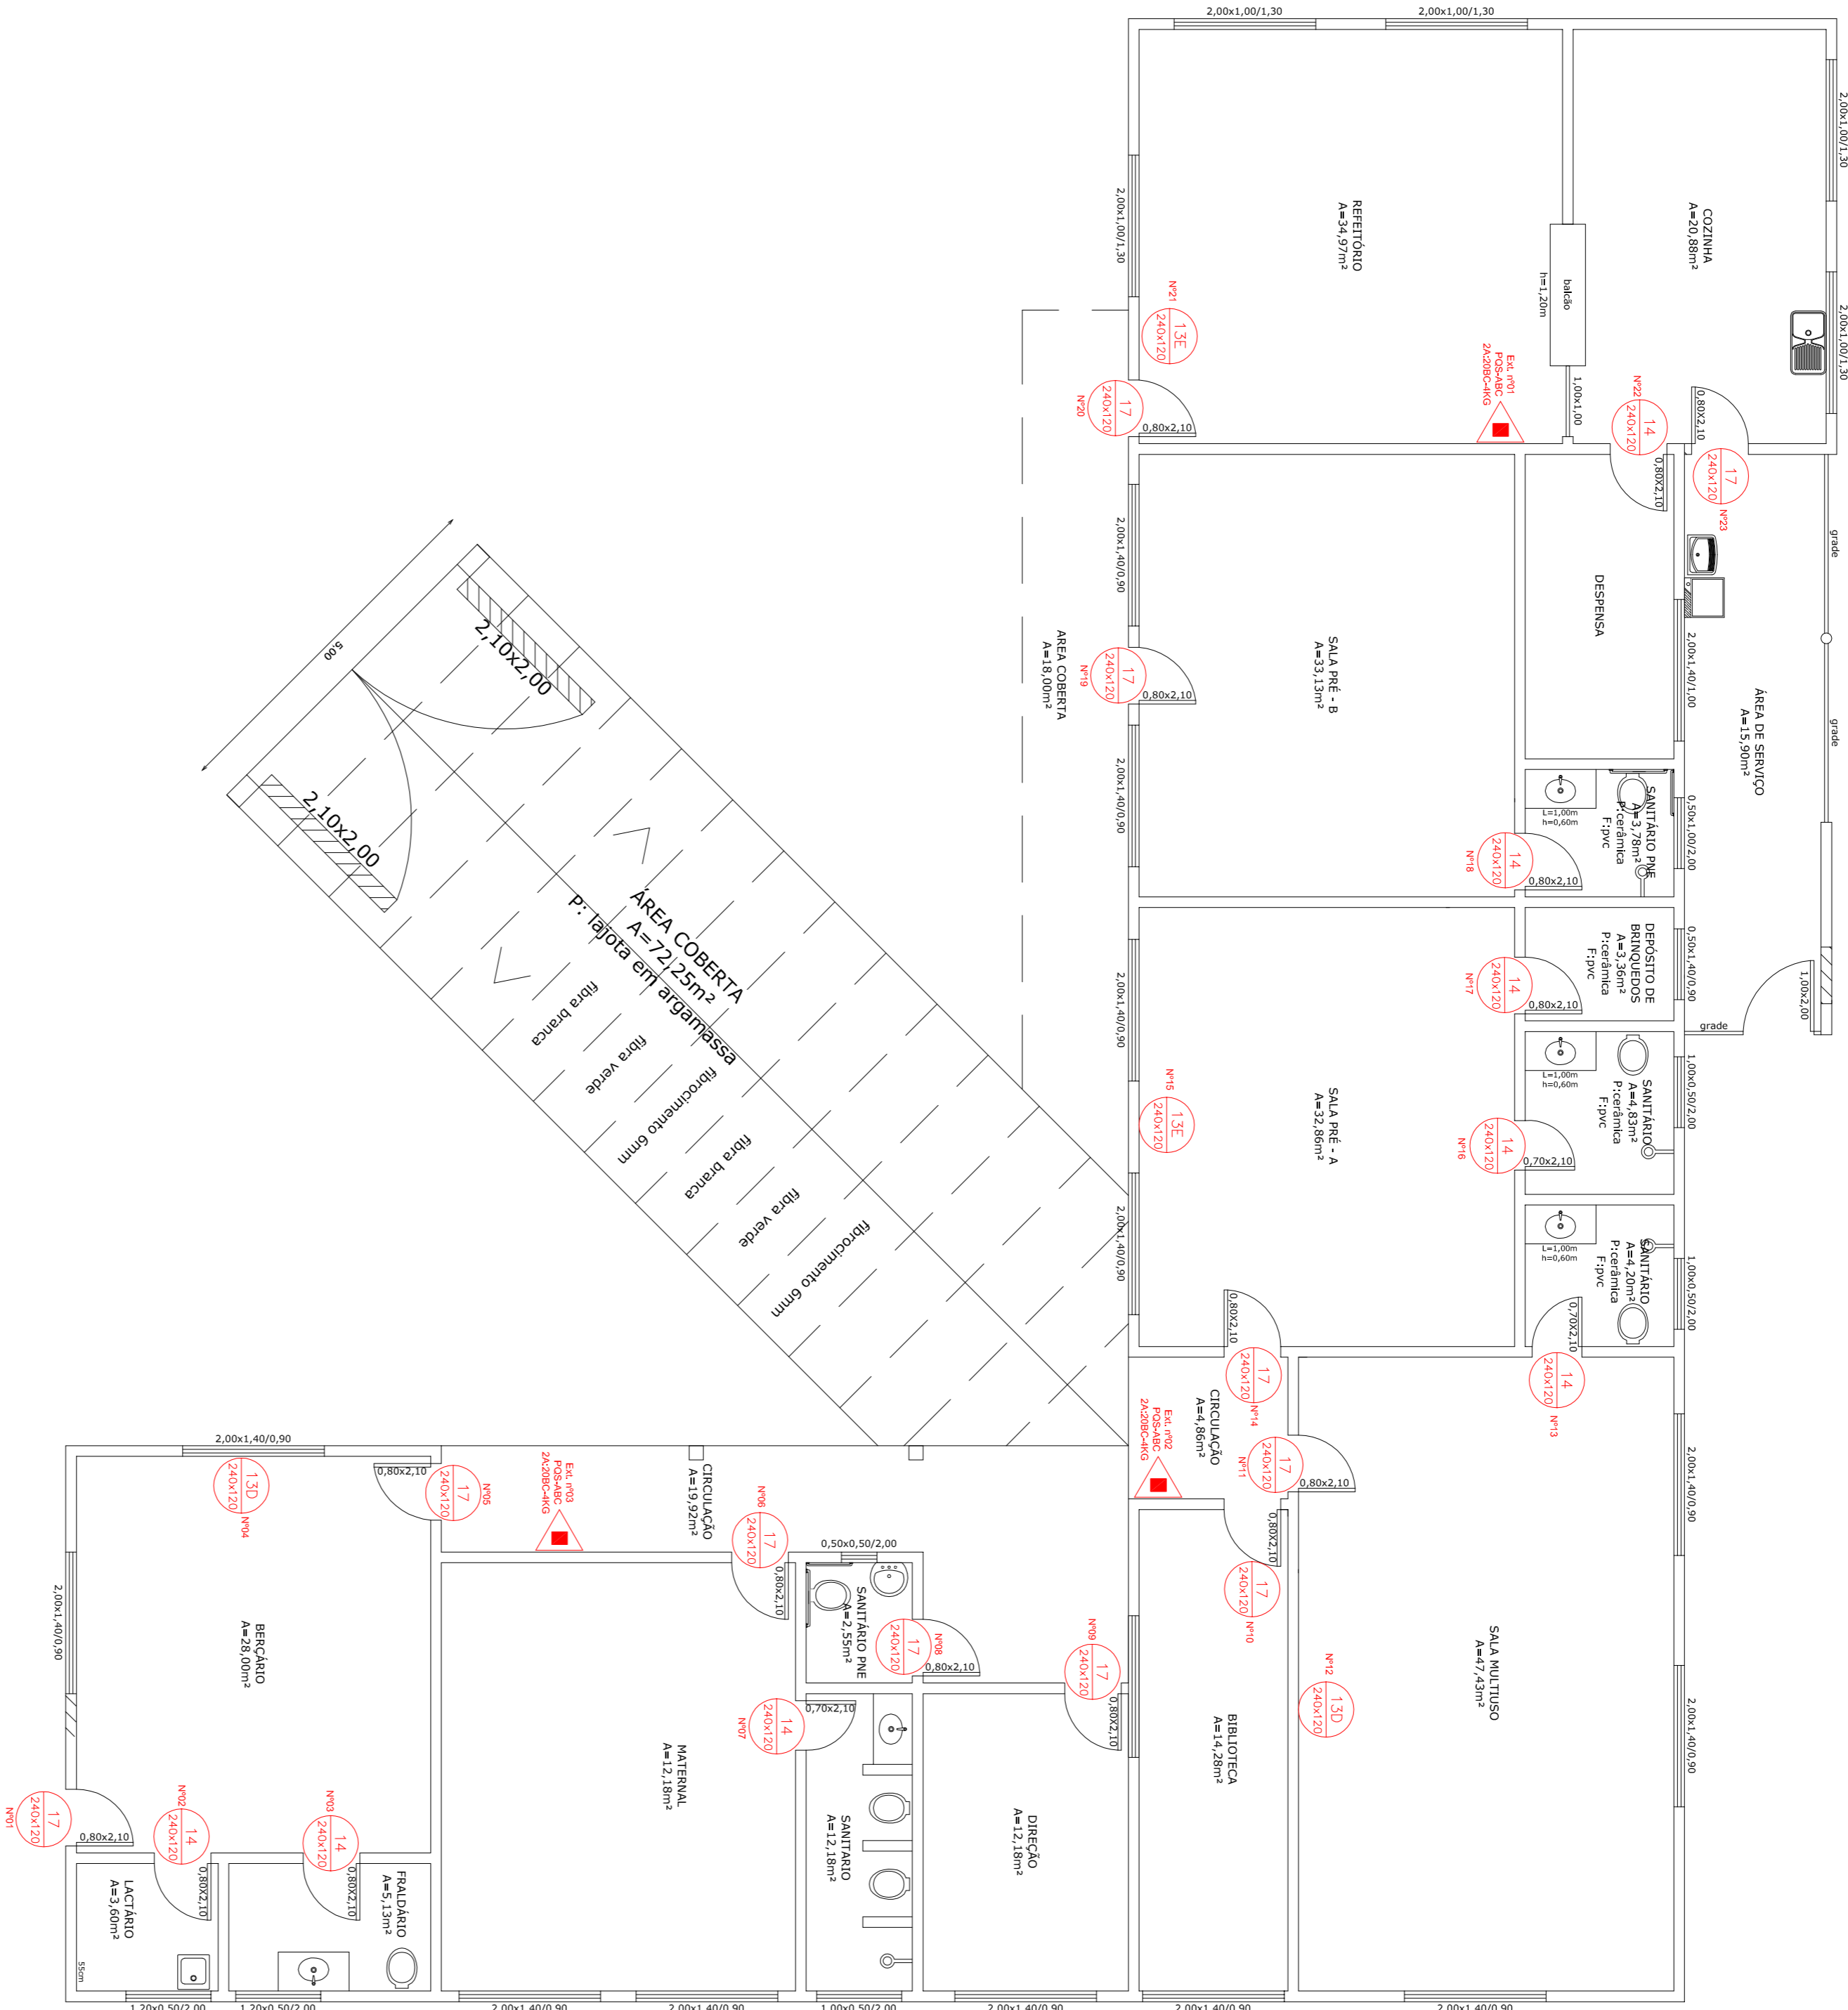

PLANTA BAIXA

ESCALA: 1/75



		REPÚBLICA FEDERATIVA DO BRASIL ESTADO DO RIO GRANDE DO SUL PREFEITURA MUNICIPAL DE SOBRADINHO			
OBRA: PROJ EMEI MARIA VITÓRIA FOHLMANN		LOCAL: RUA EDVINO WEBER, BAIRRO BAYADA, SOBRADINHO-RS		ÁREA TOTAL: 461,70m²	
PREFEITURA MUNICIPAL DE SOBRADINHO:		ESCALA: 1:75		DESENHO: BRUNA TEIXEIRA DA SILVA	
RESP. PROJETO: IVAN SOLISMAR TREVISAN		DATA: ABRIL 2019		FRANQUIA 01	
DESCRIÇÃO: PLANTA BAIXA					