


GRUPO ESCOLAR LINDOLFO SILVA


146.50

Linha do Talude

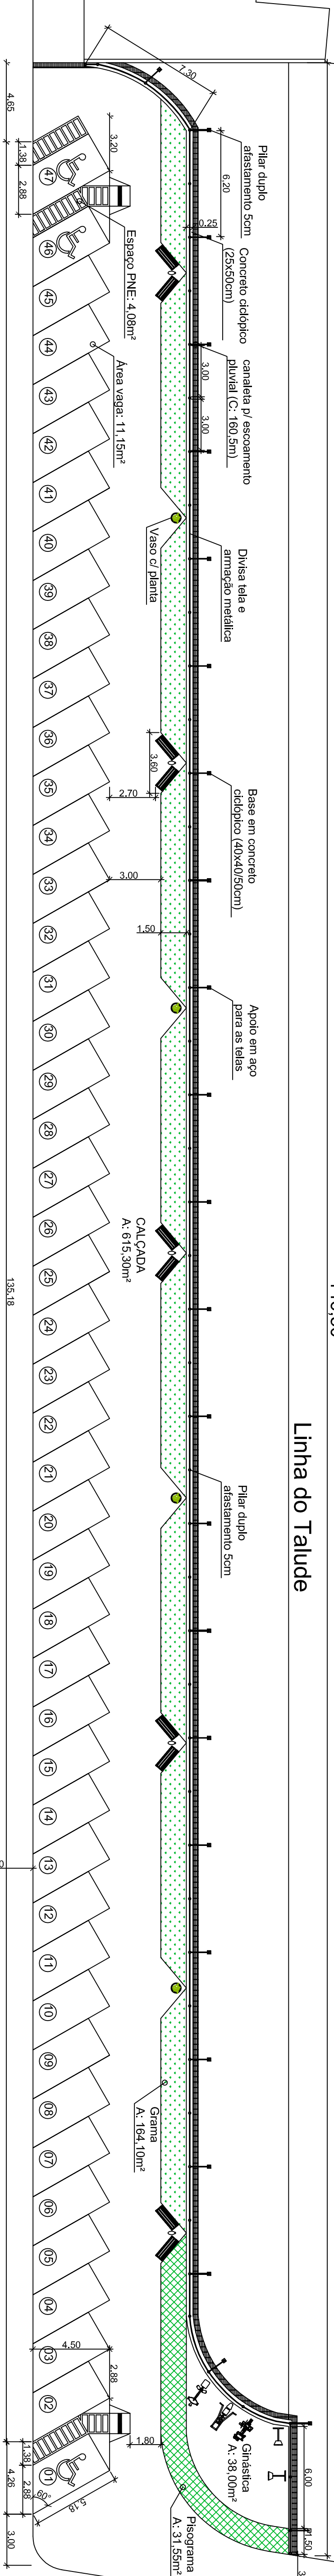

Rua Capitão Veríssimo


PLANTA BAIXA  
ESCALA 1/200

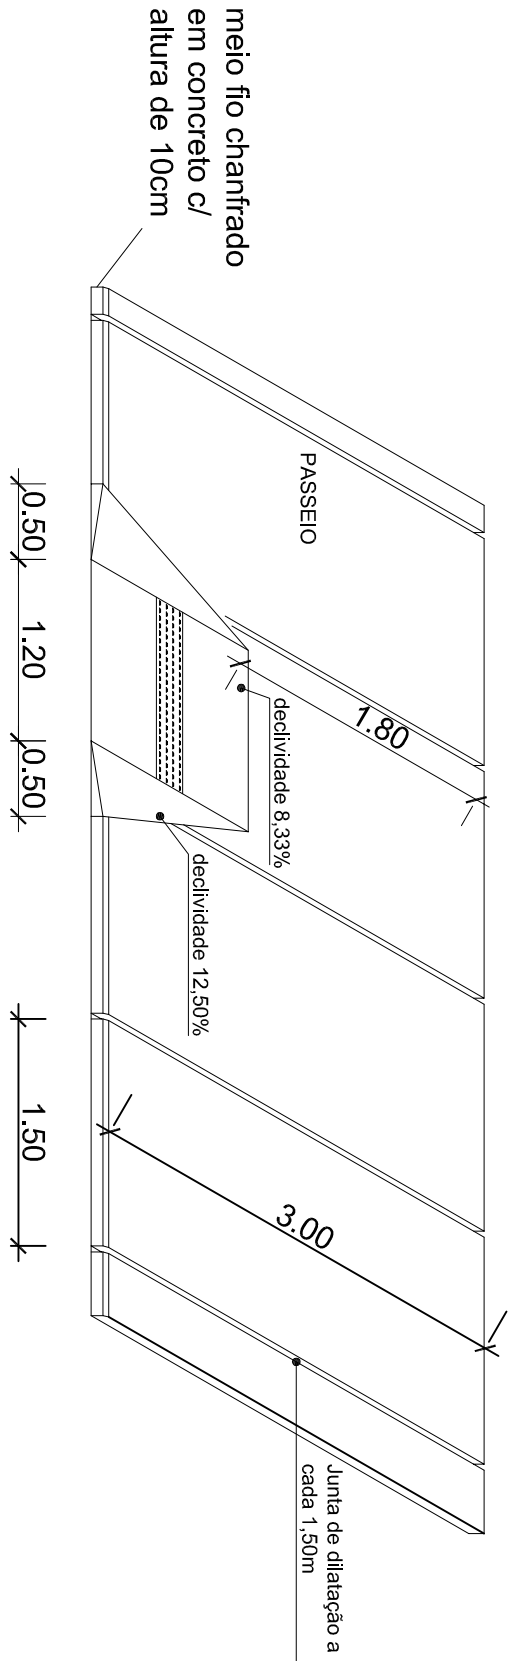


DETALHAMENTO  
ESCALA 1/50




DETALHAMENTO  
ESCALA 1/50

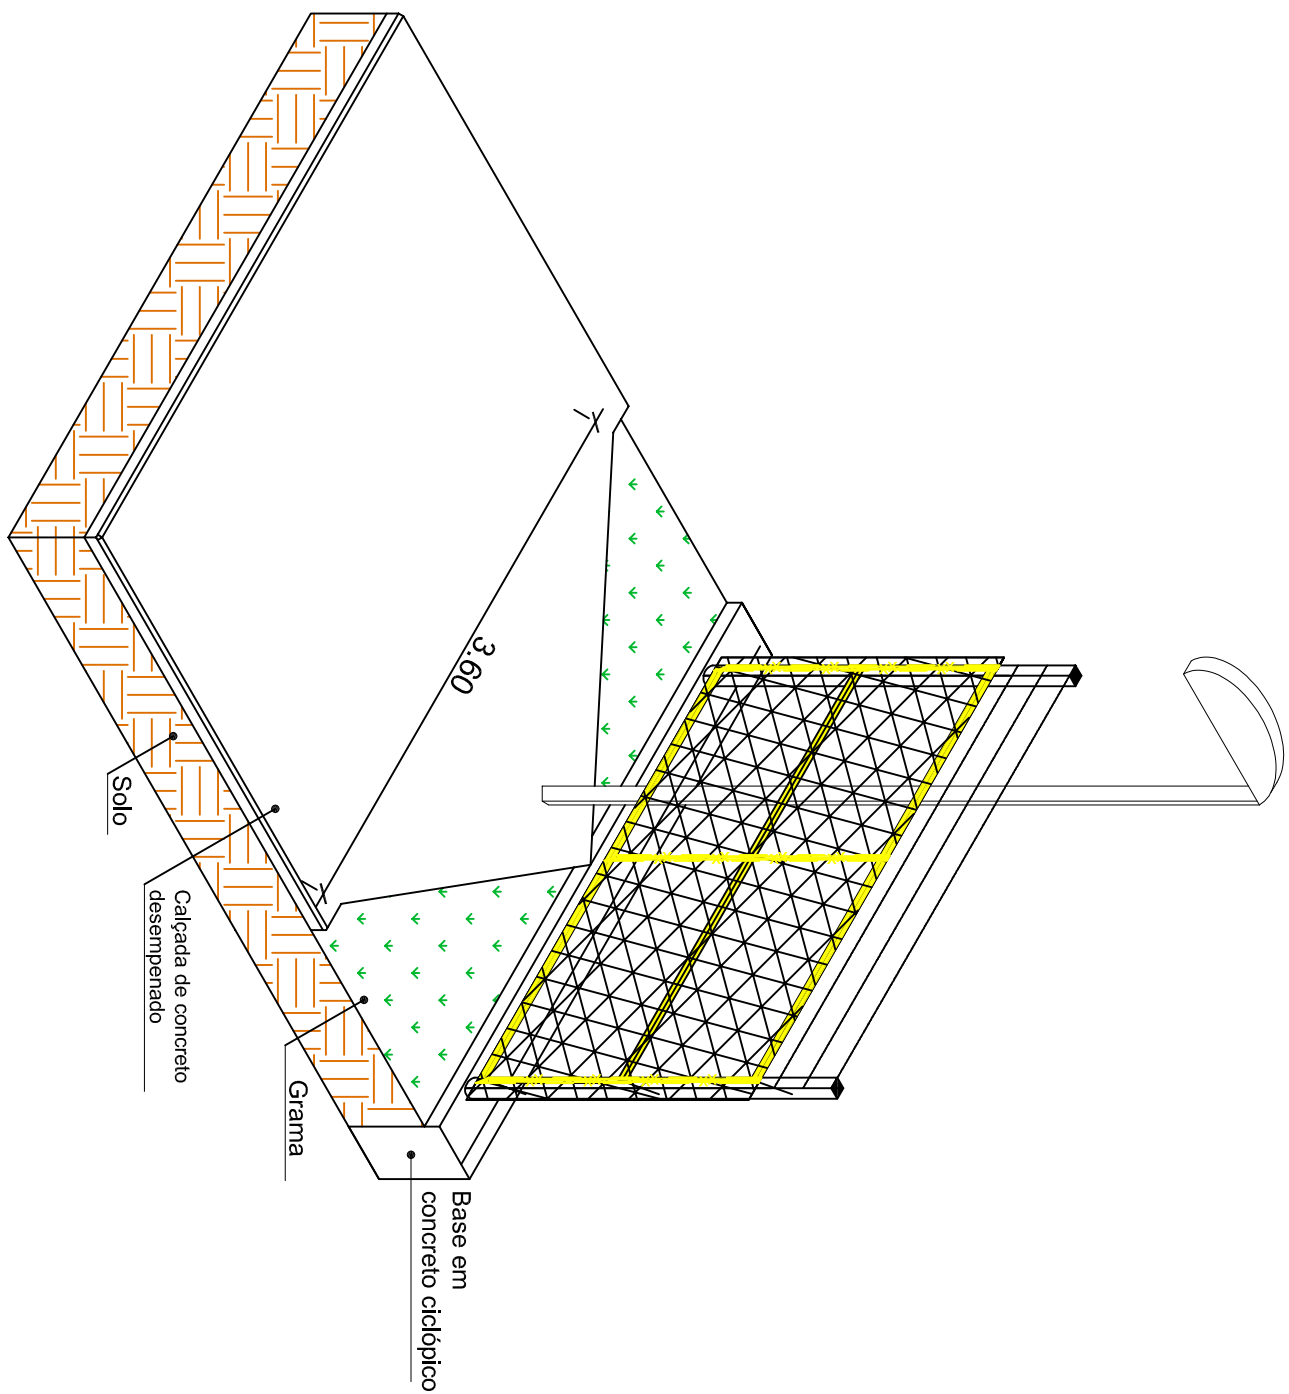


DETALHAMENTO  
ESCALA 1/30

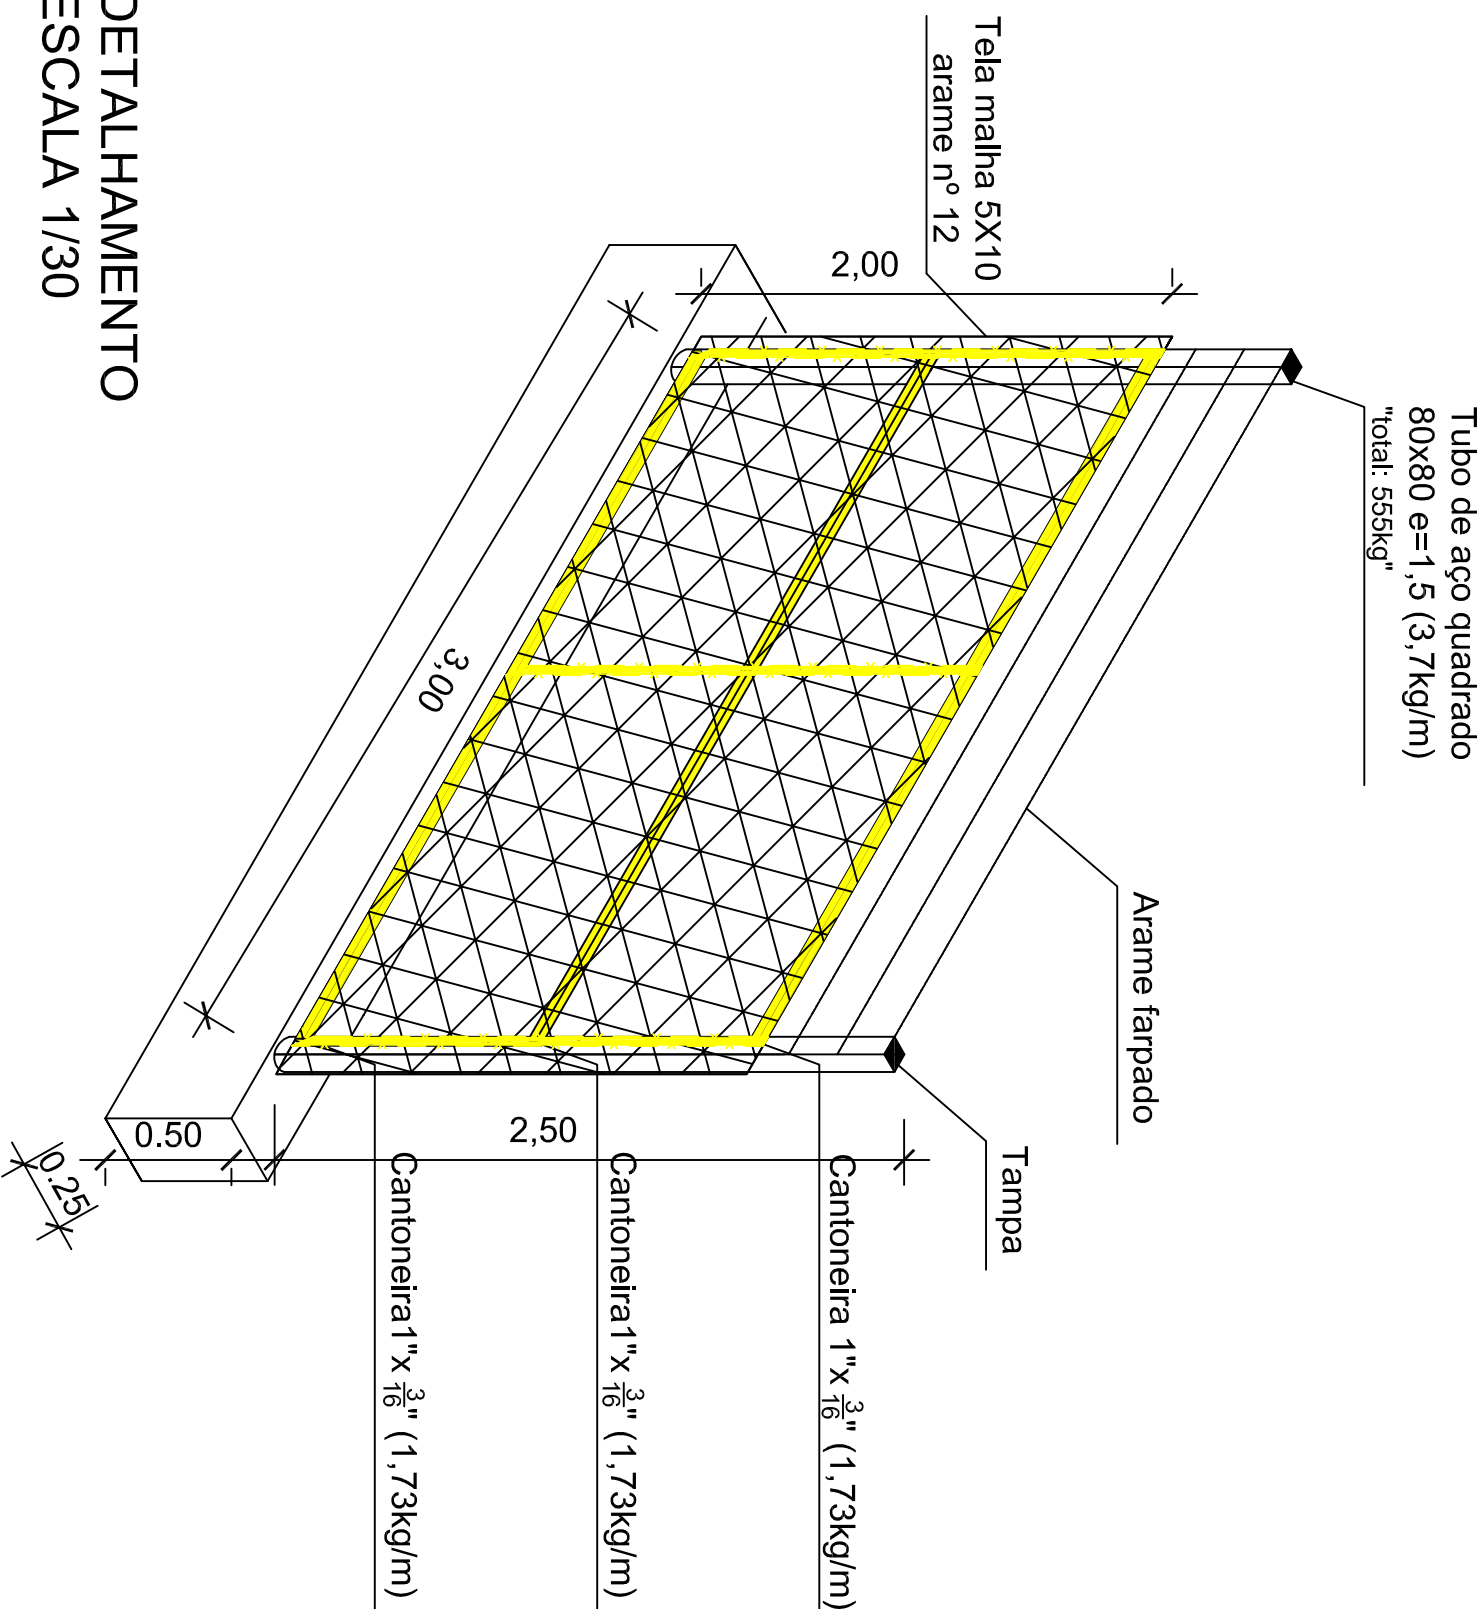

DETALHAMENTO  
ESCALA 1/20

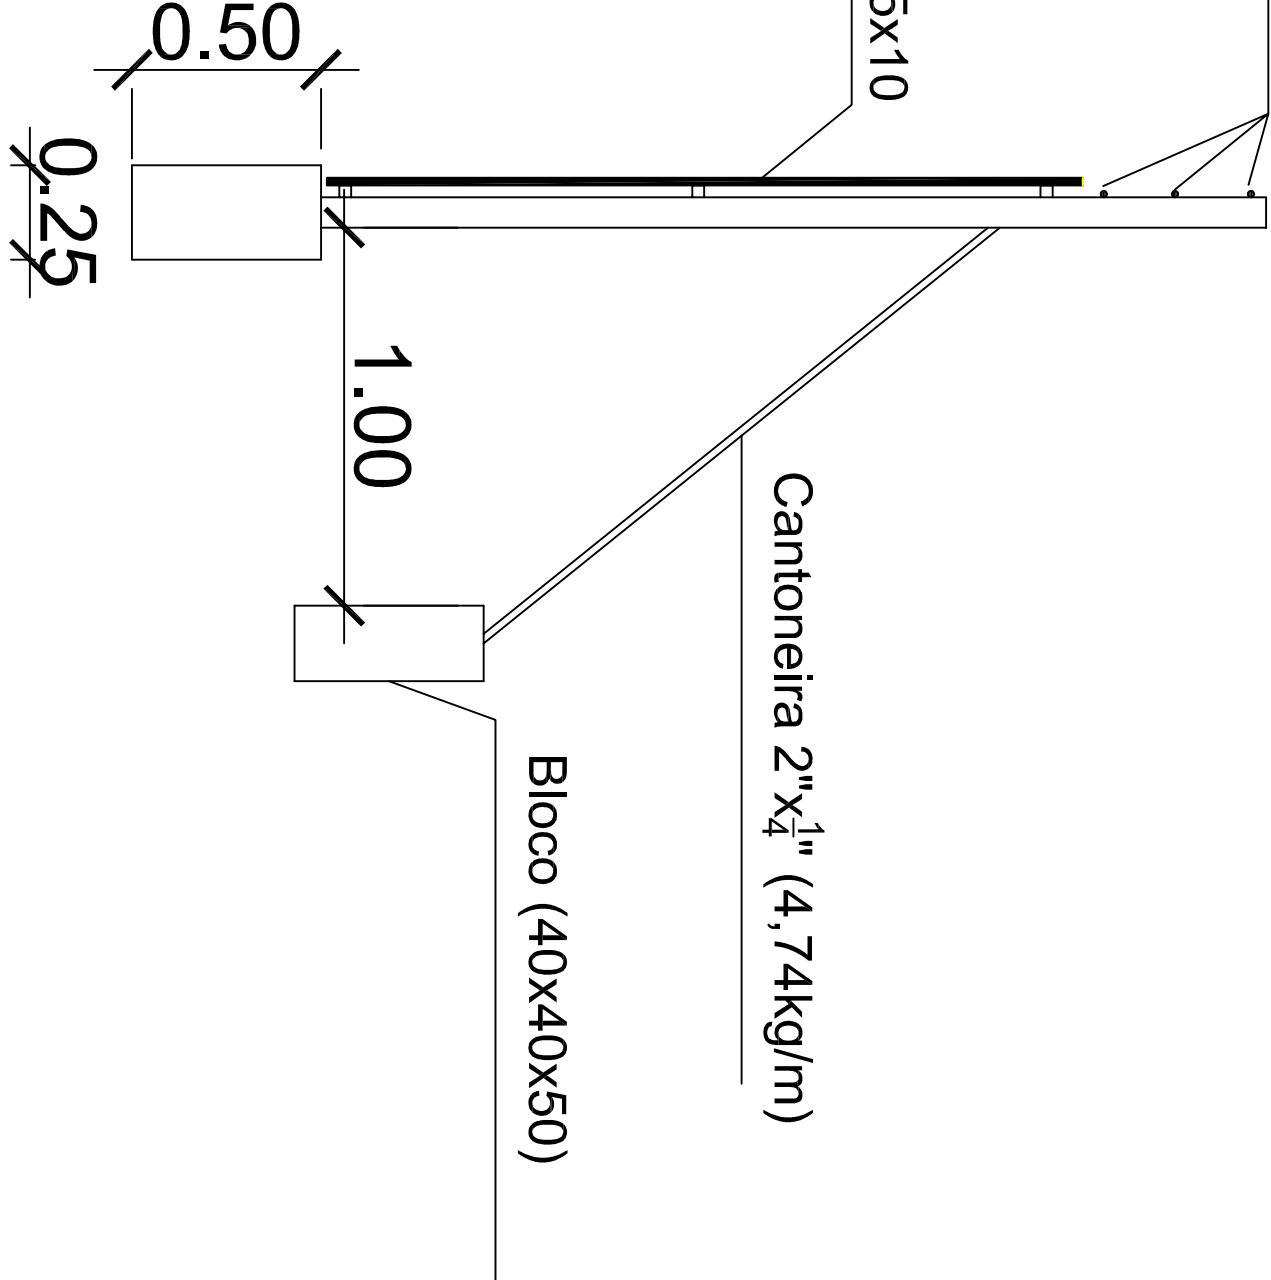

CORTE TRANSVERSAL  
ESCALA 1/50

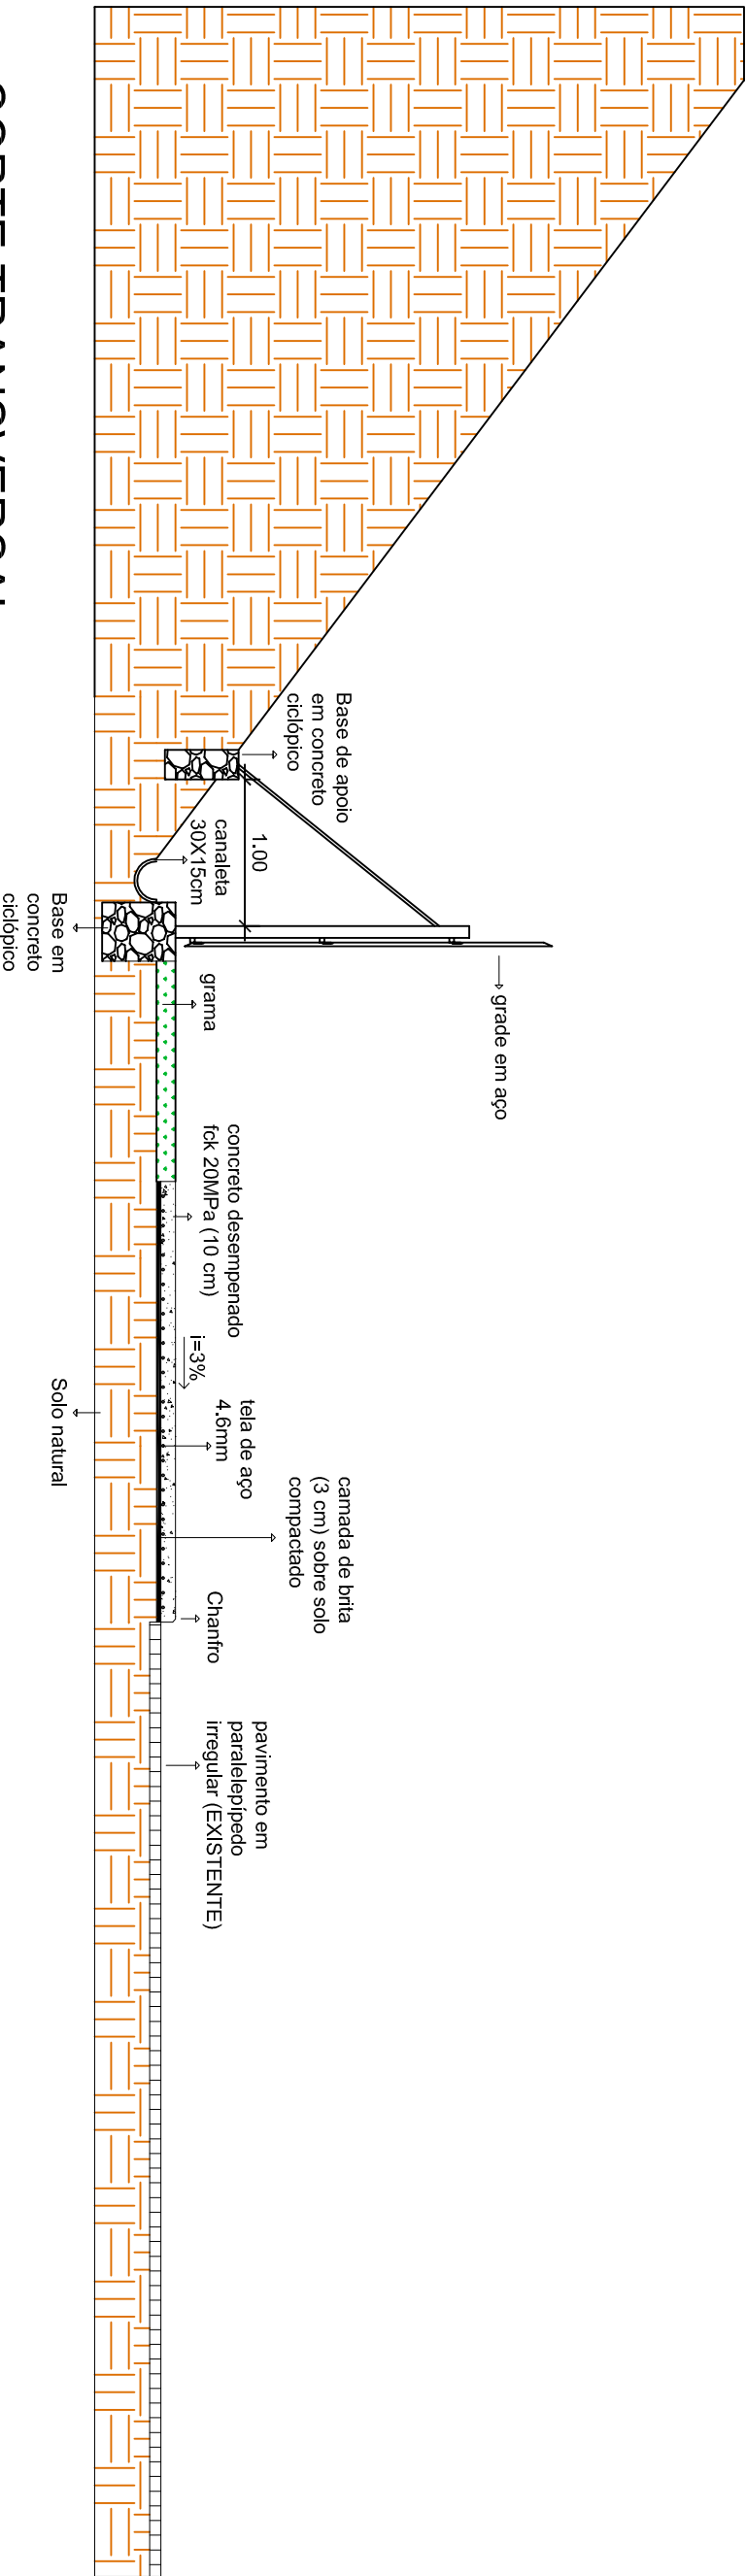

REPÚBLICA FEDERATIVA DO BRASIL  
ESTADO DO RIO GRANDE DO SUL  
PREFEITURA MUNICIPAL DE SOBRADINHO



OBRA: CERCAMENTO LATERAL TRECHO RUA CAPITÃO VERÍSSIMO

LOCAL: RUA CAPITÃO VERÍSSIMO, CENTRO-SOBRADINHO-CHS.

PROPORTE / TOMADOR:

PREFEITURA MUNICIPAL DE SOBRADINHO

RESP. PROJETO:

ENGR. EDGAR FERNANDO SCHULTZ - CREARIS 89435

DESCRIÇÃO: PLANTA BAIXA, DETALHAMENTOS

01

PERÍMETRO: 154,00m

ESCALA:

INDICADAS

DESENHO:

BRUNATEIXEIRA

DATA:

01