




PRAÇA

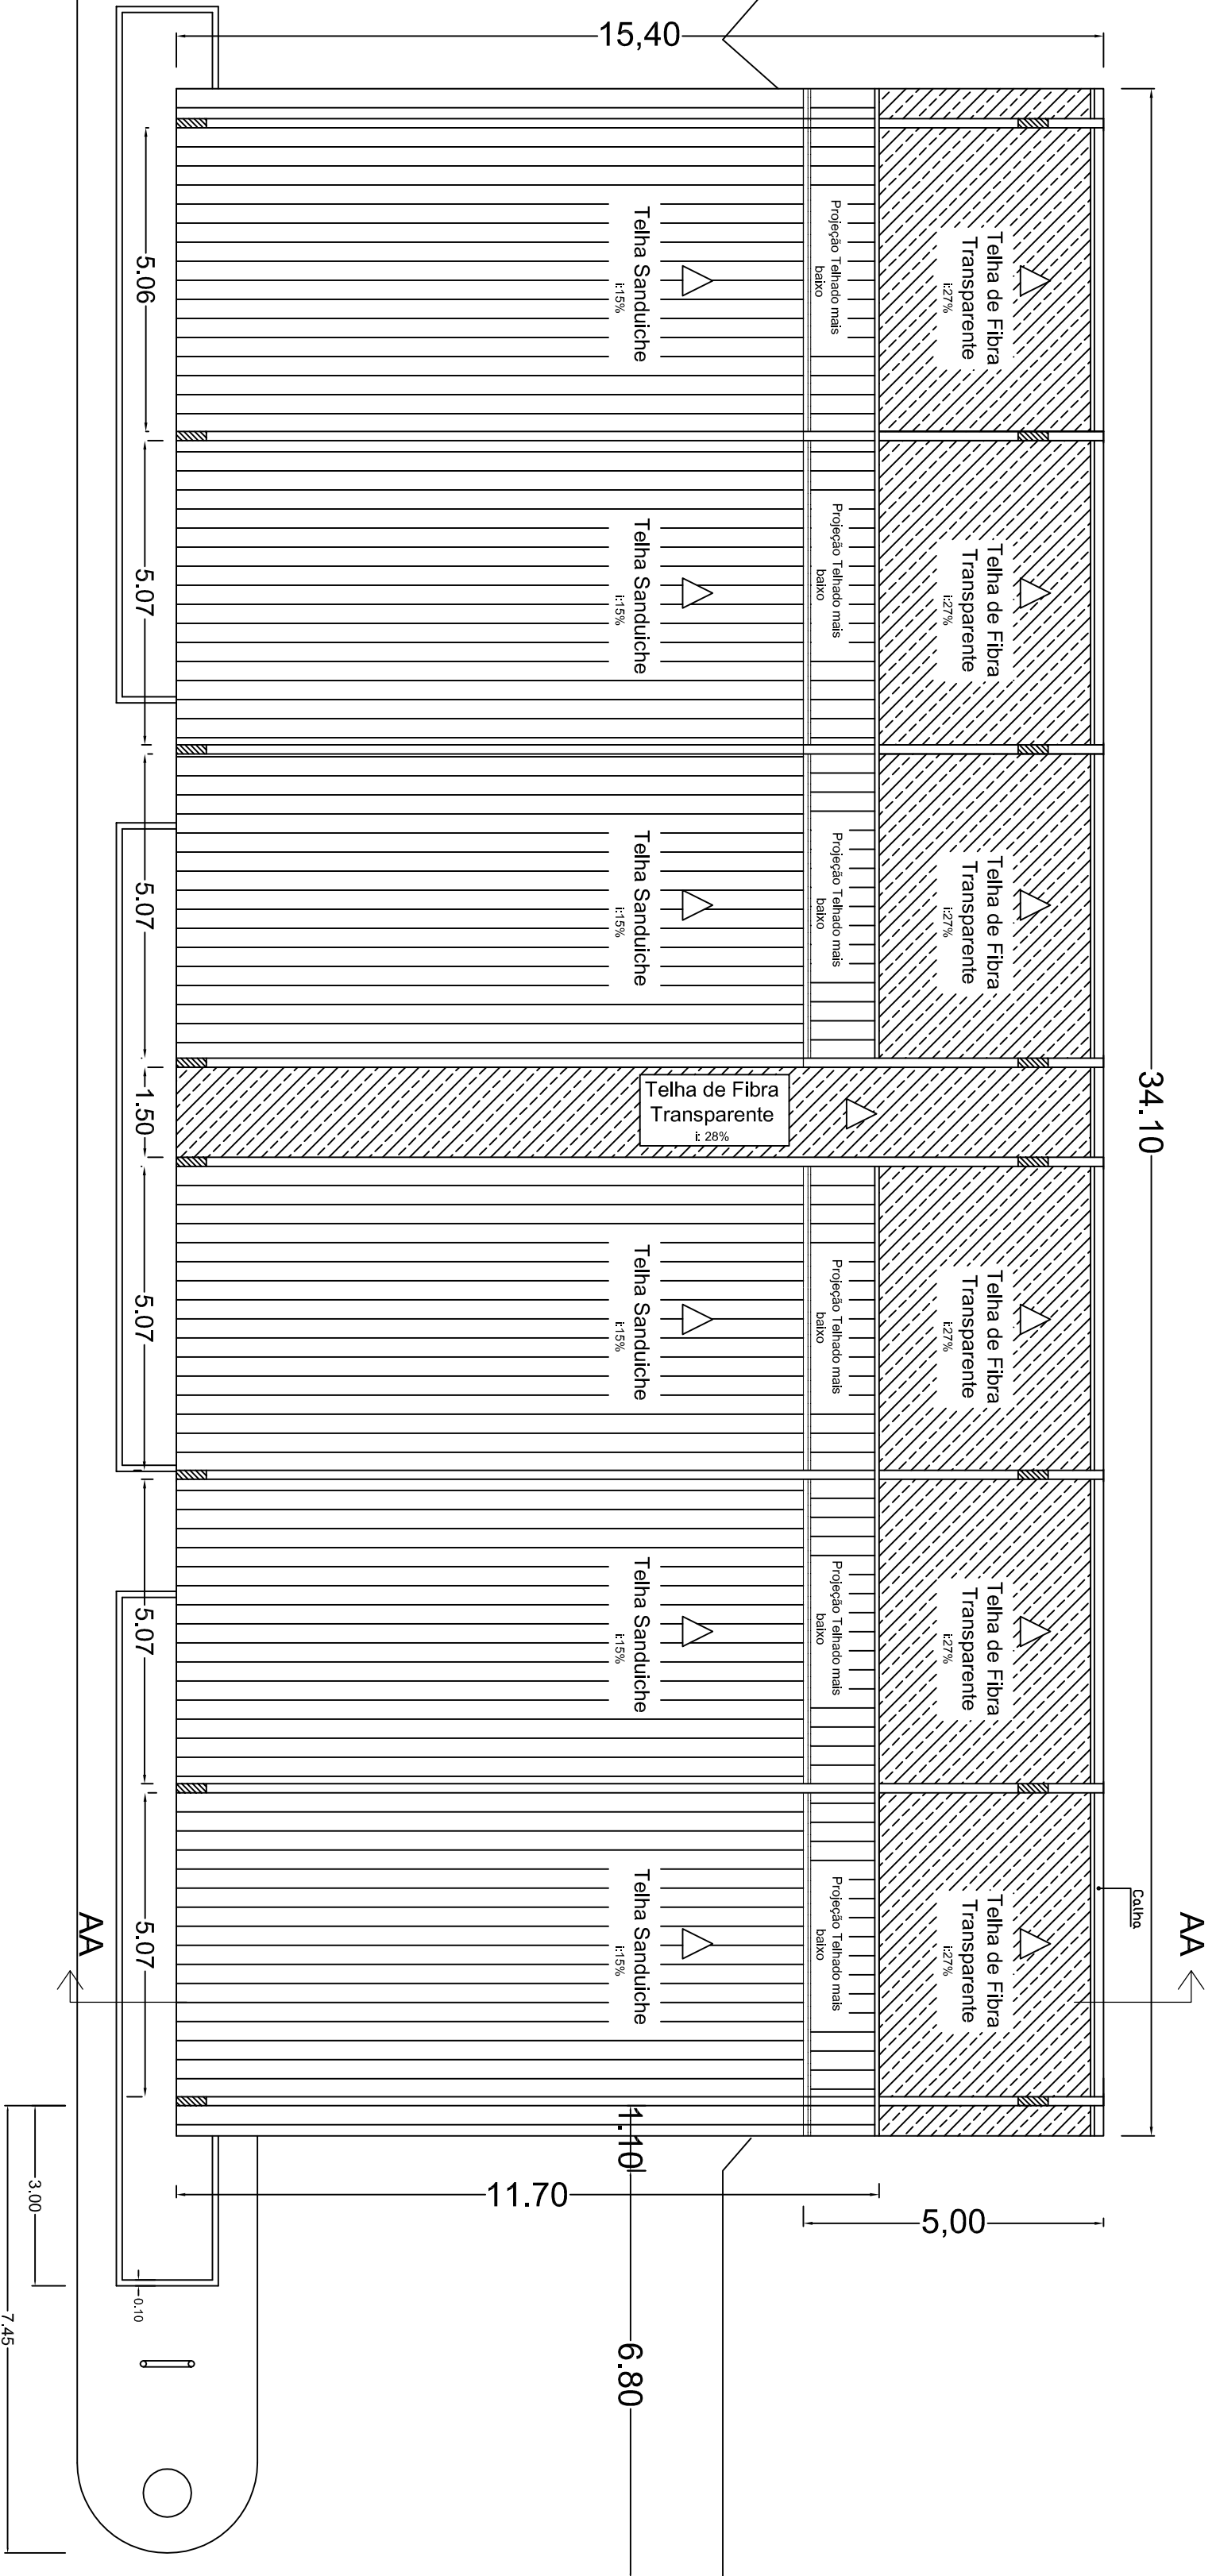

PLANTA BAIXA
ESCALA: 1/100

 <p style="text-align: center;">REPÚBLICA FEDERATIVA DO BRASIL ESTADO DO RIO GRANDE DO SUL PREFEITURA MUNICIPAL DE SOBRADINHO</p> 	
<p>OBRA: PROJETO RUA COBERTA</p> <p>LOCAL: RUA JOÃO ANTÔNIO, CENTRO, SOBRADINHO/RS</p>	
<p>PREFEITO MUNICIPAL:</p> <p>_____</p> <p>LUIZ AFONSO TREVISAN</p>	<p>ÁREA TOTAL:</p> <p>509,74m²</p>
<p>RESP. PROJETO:</p> <p>_____</p> <p>EDGAR FERNANDO SCHULTZ - CREA 89435</p>	<p>ESCALA:</p> <p>INDICADA</p>
<p>DESENHO:</p> <p>BRUNA TEIXEIRA</p>	
<p>DESCRIÇÃO:</p> <p>PLANTA BAIXA</p>	<p>DATA:</p> <p>MAIO 2019</p> <p>PRANCHA</p> <p>02</p>