


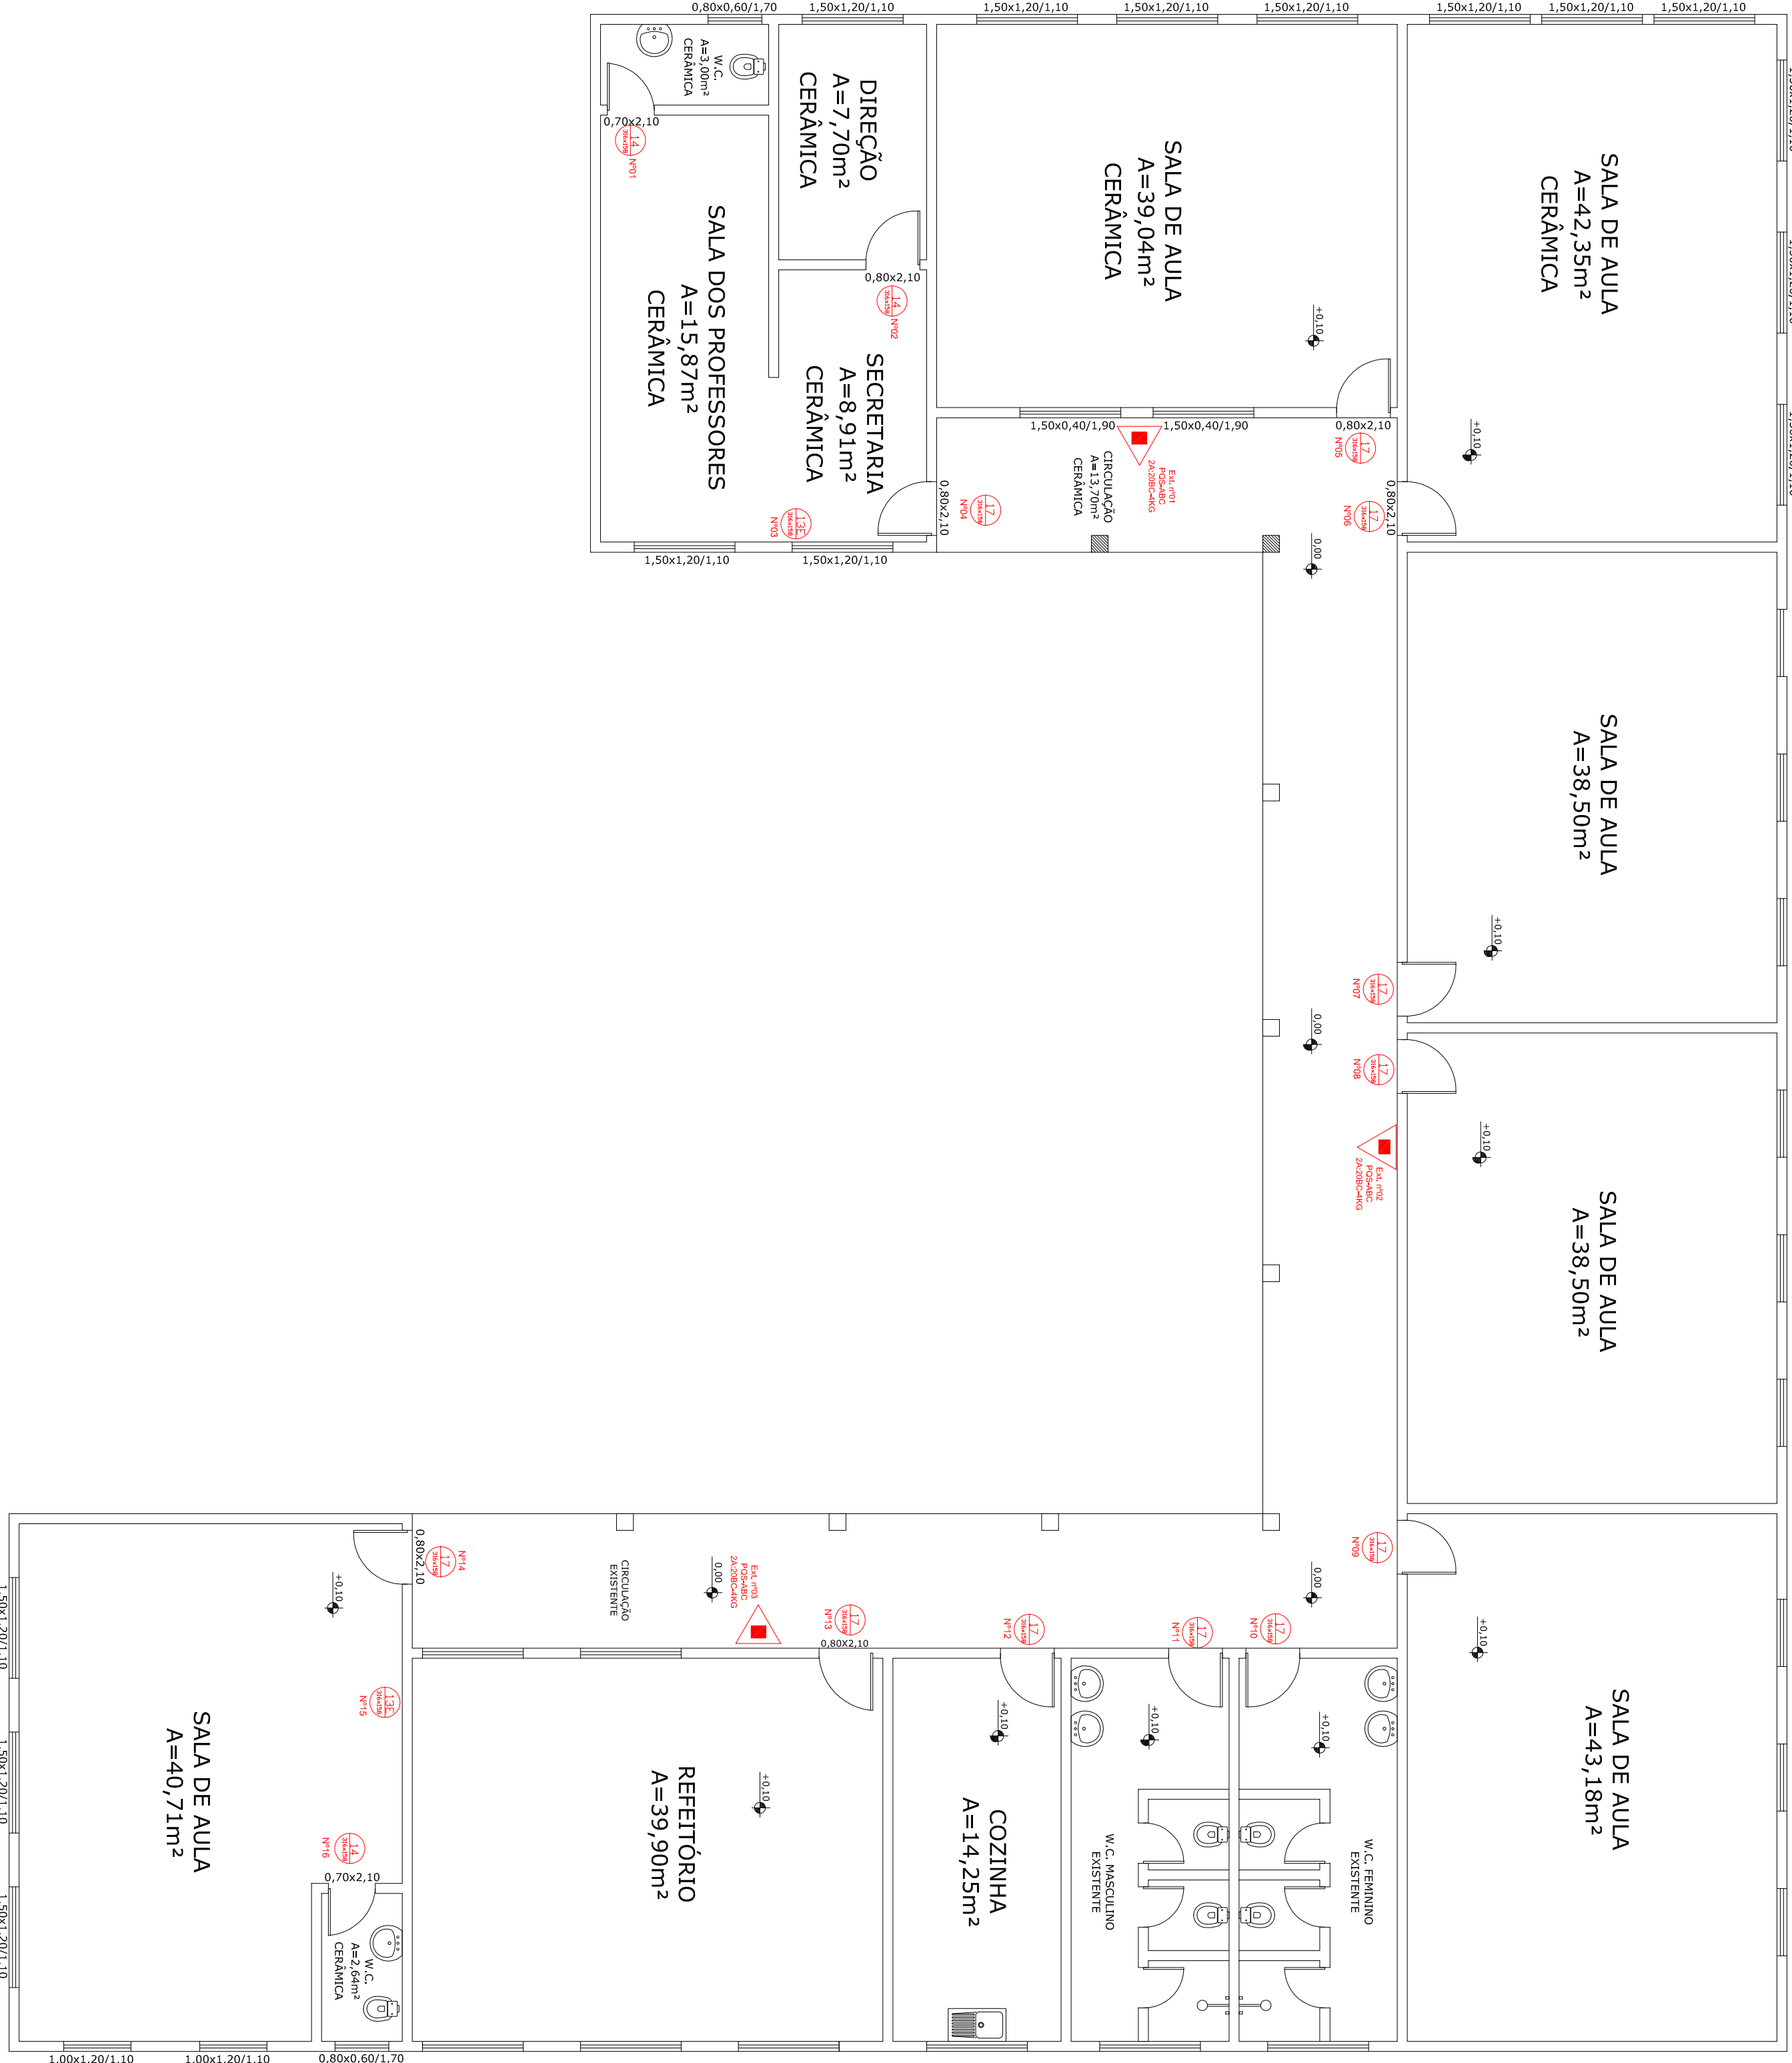

PLANTA BAIXA

ESCALA: 1/75



 <div>REPÚBLICA FEDERATIVA DO BRASIL ESTADO DO RIO GRANDE DO SUL PREFEITURA MUNICIPAL DE SOBRADINHO</div>			
OBRA:	PQI EMEB FLOR FABRÍCIO CERETTA	ÁREA TOTAL:	465,54m²
LOCAL:	ARROIO BONITO	ESCALA:	1:75
PREFEITURA MUNICIPAL DE SOBRADINHO:	IVAN SOLISMAR TREVISAN	DESENHO:	BRUNA TEIXEIRA DA SILVA
RESP. PROJETO:	BRUNA TEIXEIRA DA SILVA CREMERS 227632	DATA:	ABRIL 2019
DESCRIÇÃO:	PLANTA BAIXA	FRANQUIA	01