



- LEGENDA:
- GUARDA CORPO Á ACRESCENTAR
  - BATE RODAS EXISTENTE
  - PRANCHA DE CONCRETO EXISTENTE

**PLANTA BAIXA SUPERIOR**  
**DIAGRAMA ESTRUTURAL**  
 ESCALA 1/50

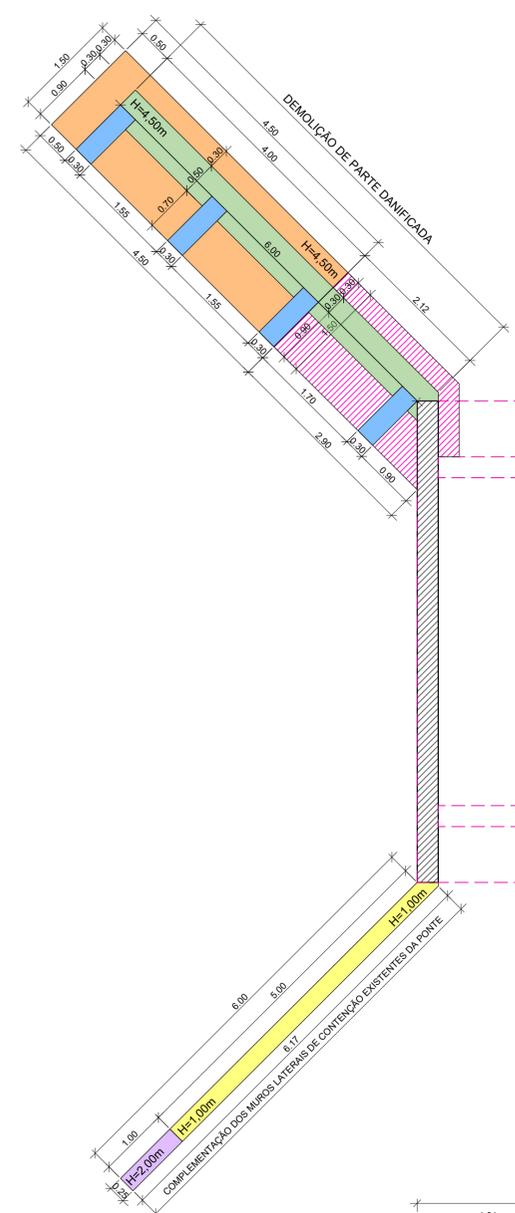

- LEGENDA:
- SAPATA CORRIDA DE CONCRETO 150X50CM ACRESCENTAR
  - CONTENÇÃO DE CONCRETO ACRESCENTAR
  - REFORÇO DE CONCRETO ACRESCENTAR
  - FUNDAÇÃO EXISTENTE A PRESERVAR
  - ESTRUTURA EXISTENTE A PRESERVAR
  - - - PROJEÇÃO PRANCHA DE CONCRETO EXISTENTE
  - REFORÇO ESTRUTURAL Á ACRESCENTAR
  - REFORÇO ESTRUTURAL Á ACRESCENTAR

**PLANTA BAIXA INFERIOR**  
**DIAGRAMA ESTRUTURAL**  
 ESCALA 1/50

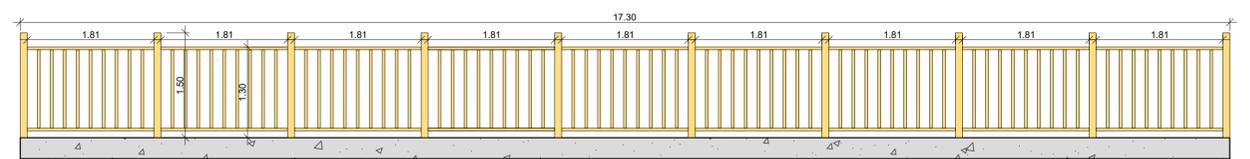

**VISTA FRONTAL**  
**GUARDA CORPO**  
 ESCALA 1/50

	<b>PROJETO TÉCNICO ESTRUTURAL</b> <b>RESTABELECIMENTO DA PONTE DO BAIRRO MAIERON</b>	
	Local: Rua Independência - Saída Rua João Maieron Bairro Maieron - Sobradinho - RS	
Proprietário:  <b>MUNICÍPIO DE SOBRADINHO</b> <small>CNPJ Nº 07.552.88/10001-94          Prefeito Municipal ARMANDO MAYERHOFER</small>	Agosto 2024	Escala: indicada
Responsável técnico projeto e execução  <b>EDGAR FERNANDO SCHULTZ</b> <small>Engenheiro Civil CREA 89435          51 960 333 522</small>	Descrição: • Planta Baixa Inferior - Diagrama Estrutural • Planta Baixa Superior - Diagrama Estrutural • Detalhamentos Guarda Corpo - Vista Frontal	Prancha: <b>02</b>  Área total da intervenção: <b>156,74m<sup>2</sup></b>