



- LEGENDA DEMOLIR/CONSTRUIR/PREMANECER
- Paredes de alvenaria a construir
  - Paredes a demolir
  - Paredes a permanecer
  - Esquadrias a colocar

PLANTA BAIXA - ÁREA 31,07m<sup>2</sup>  
ESCALA: 1/50

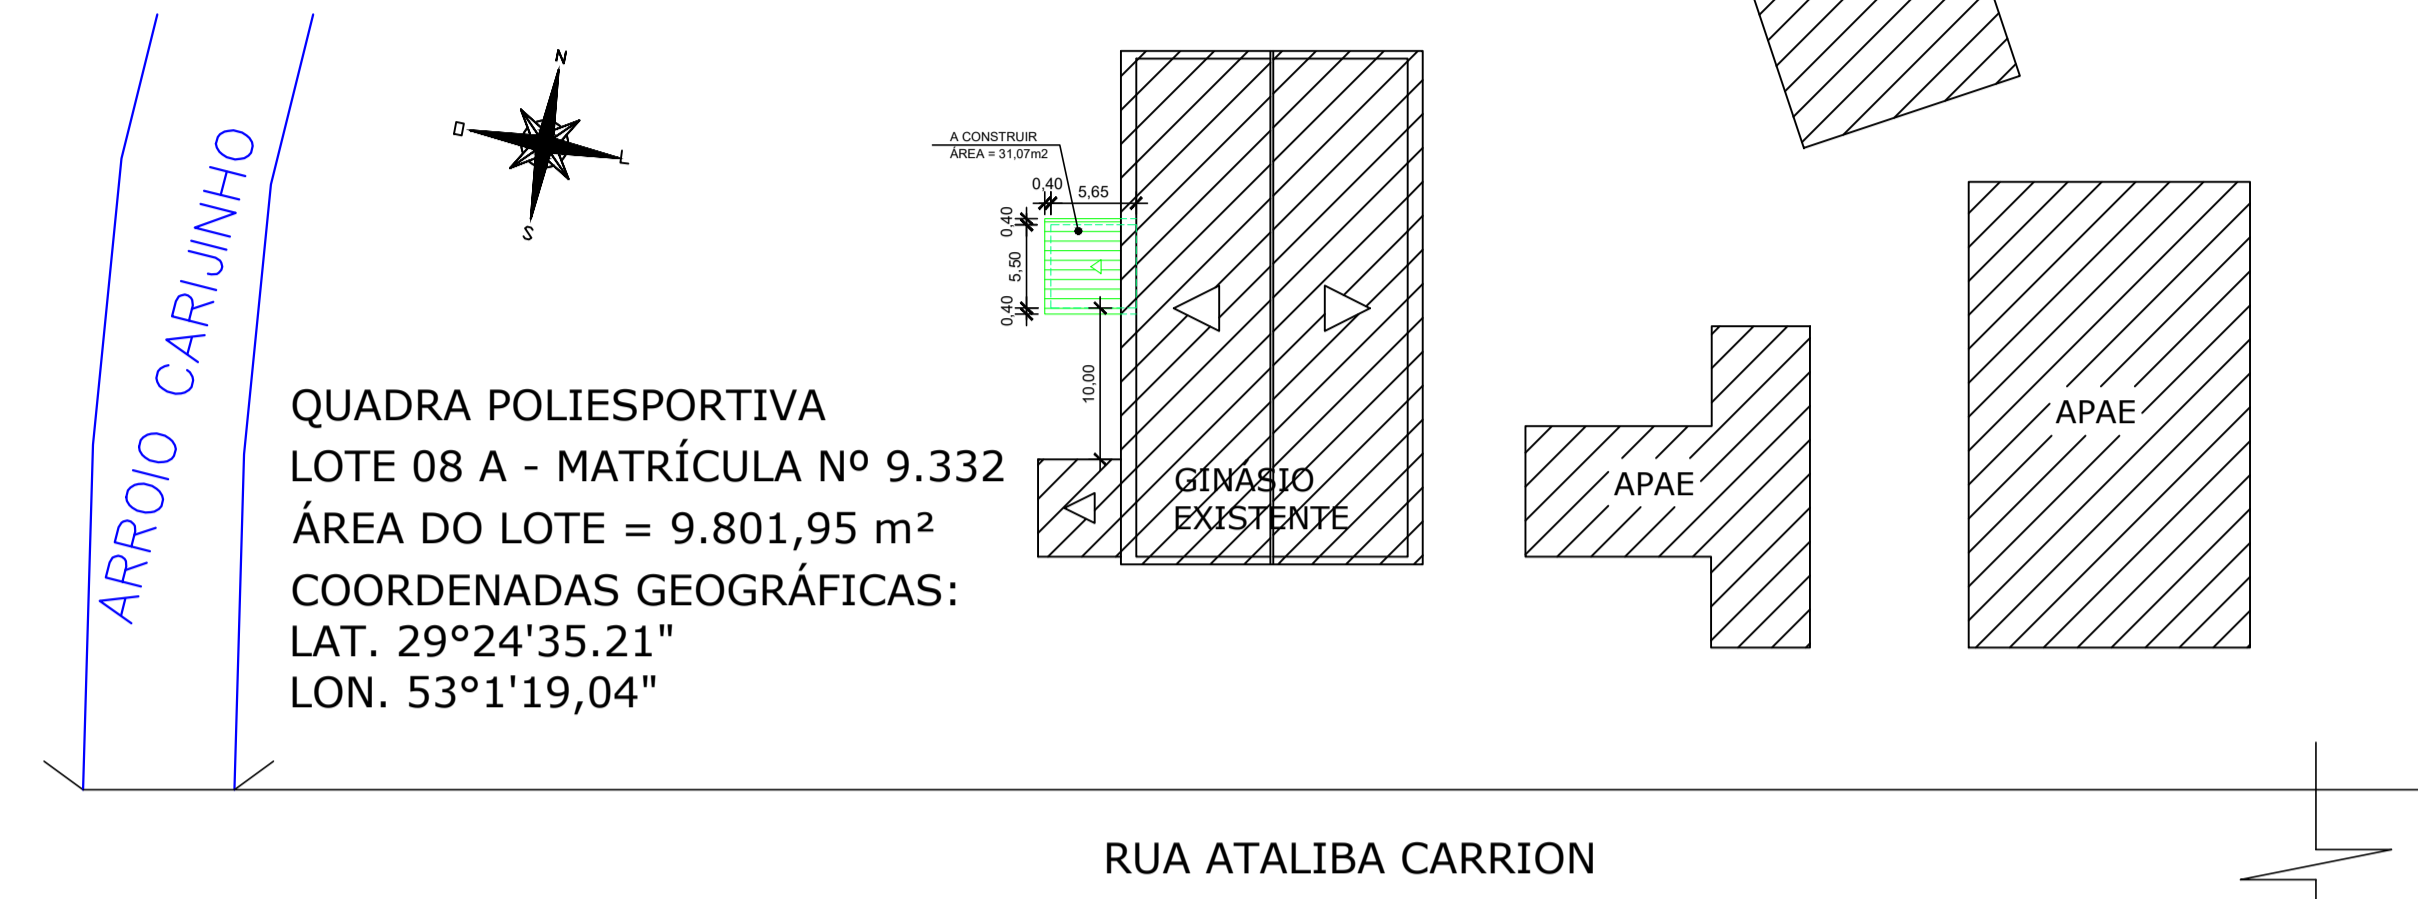

PLANTA DE SITUAÇÃO/LOCALIZAÇÃO  
ESCALA: 1/500

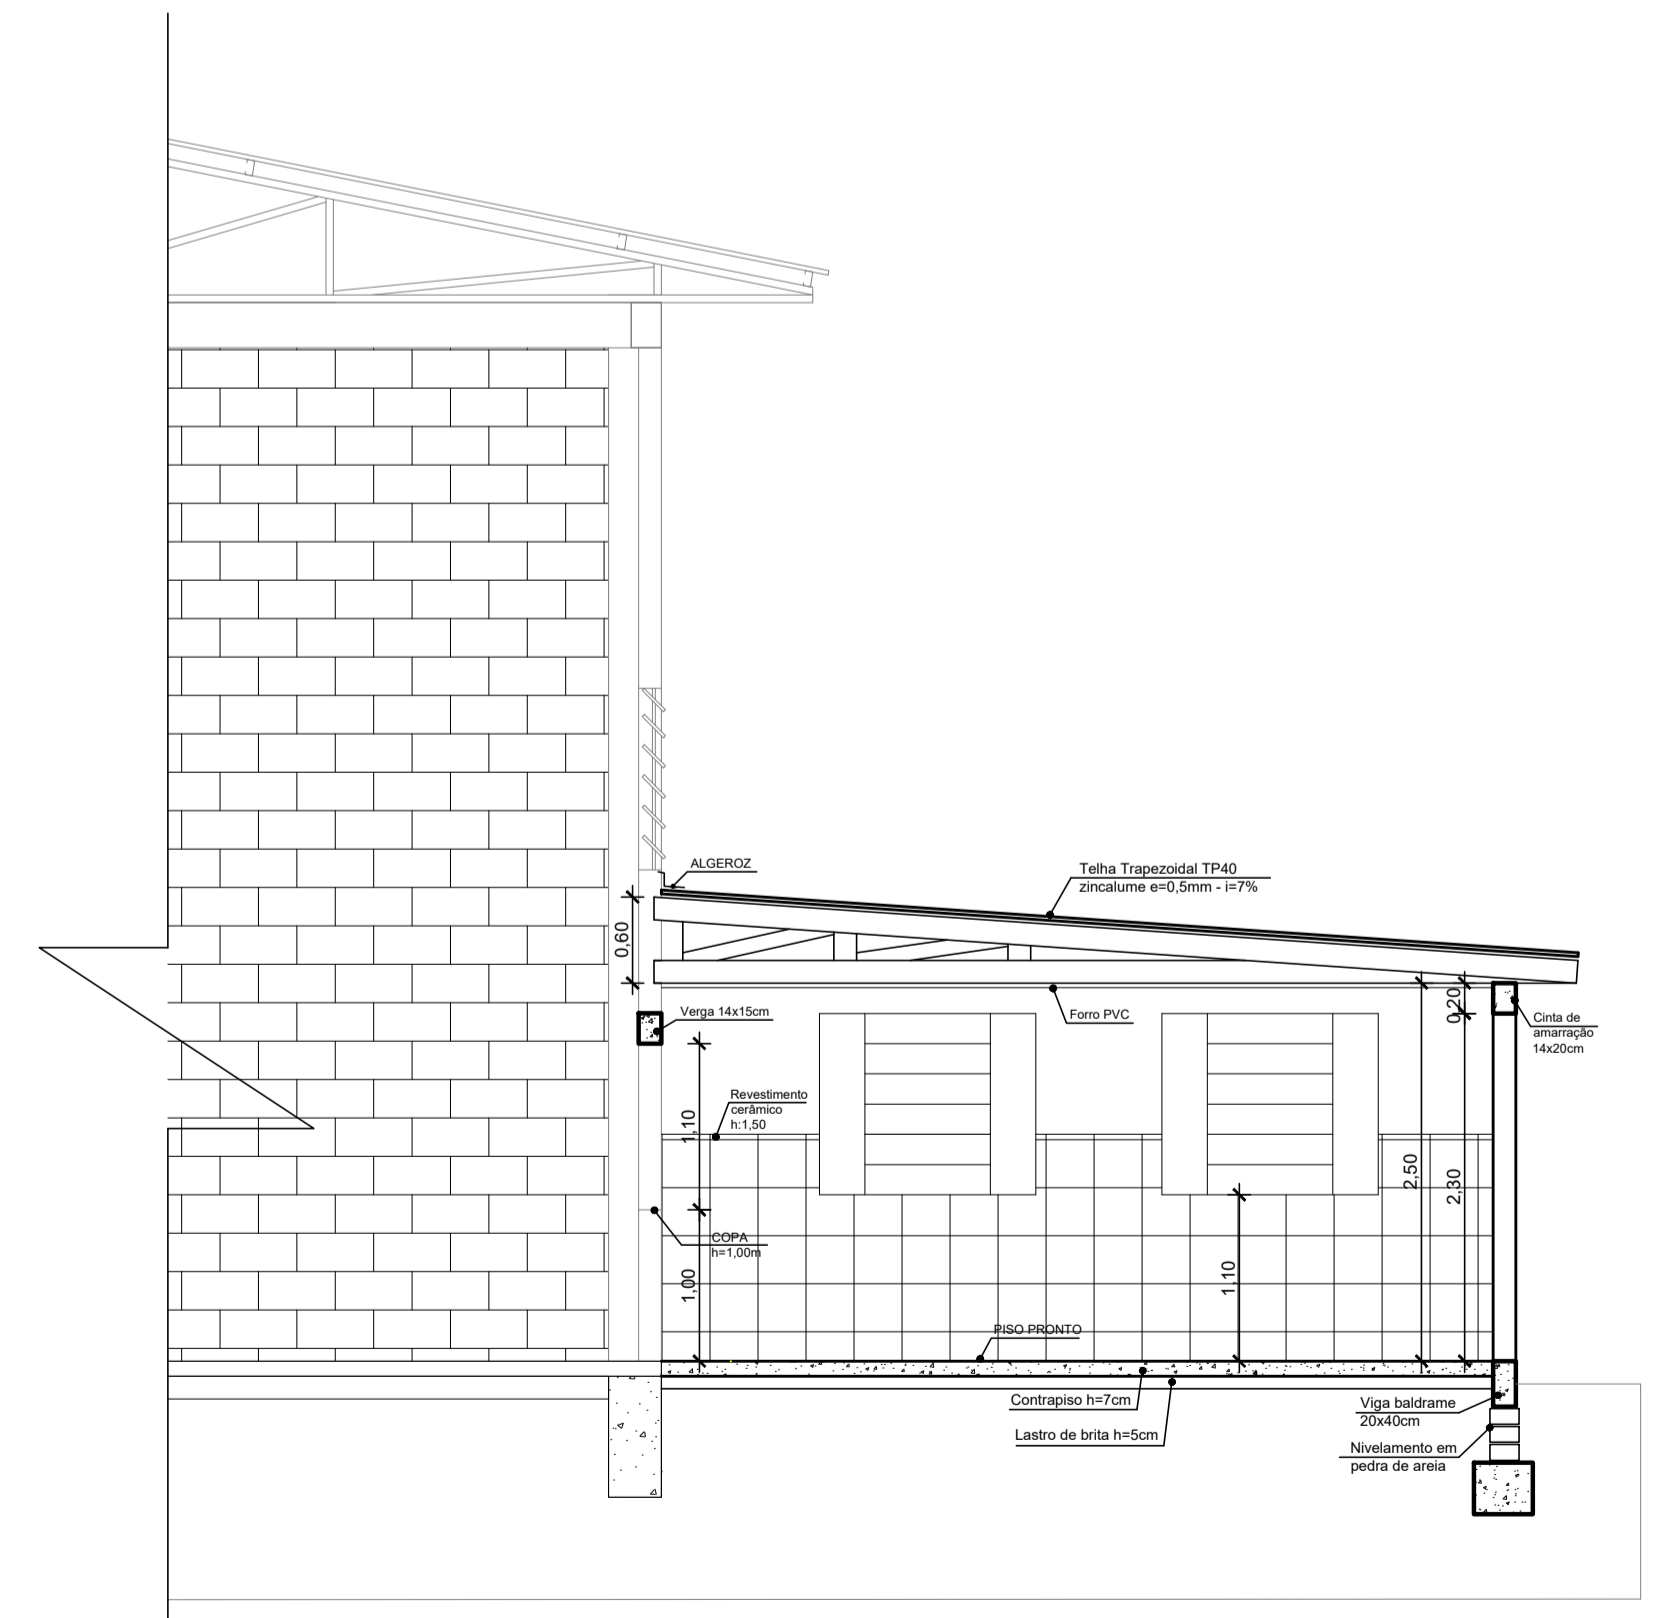

CORTE AA  
ESCALA: 1/50

<b>REPÚBLICA FEDERATIVA DO BRASIL</b> <b>ESTADO DO RIO GRANDE DO SUL</b> <b>PREFEITURA MUNICIPAL DE SOBRADINHO</b>		
<b>OBRA:</b> Construção de Copa e cozinha em anexo ao Ginásio Poliesportivo da APAE		<b>ÁREA TOTAL:</b> 31,07 m <sup>2</sup>
<b>LOCAL:</b> Rua Ataliba Carrion, Bairro Rio Branco - Sobradinho/RS		<b>ESCALA:</b> INDICADA
<b>PREFEITURA MUNICIPAL DE SOBRADINHO:</b> ARMANDO MAYERHOFFER - PREFEITO MUNICIPAL		<b>DESENHO:</b> MARCIO
<b>RESP. PROJETO:</b> MARCIO VENDRUSCOLLO - ENGENHEIRO CIVIL CREA RS 231.821		<b>DATA:</b> SET/2024
<b>DESCRIÇÃO:</b> SITUAÇÃO/LOCALIZAÇÃO - PLANTA BAIXA - CORTES		<b>PRANCHA:</b> 01/04