




Planta Baixa

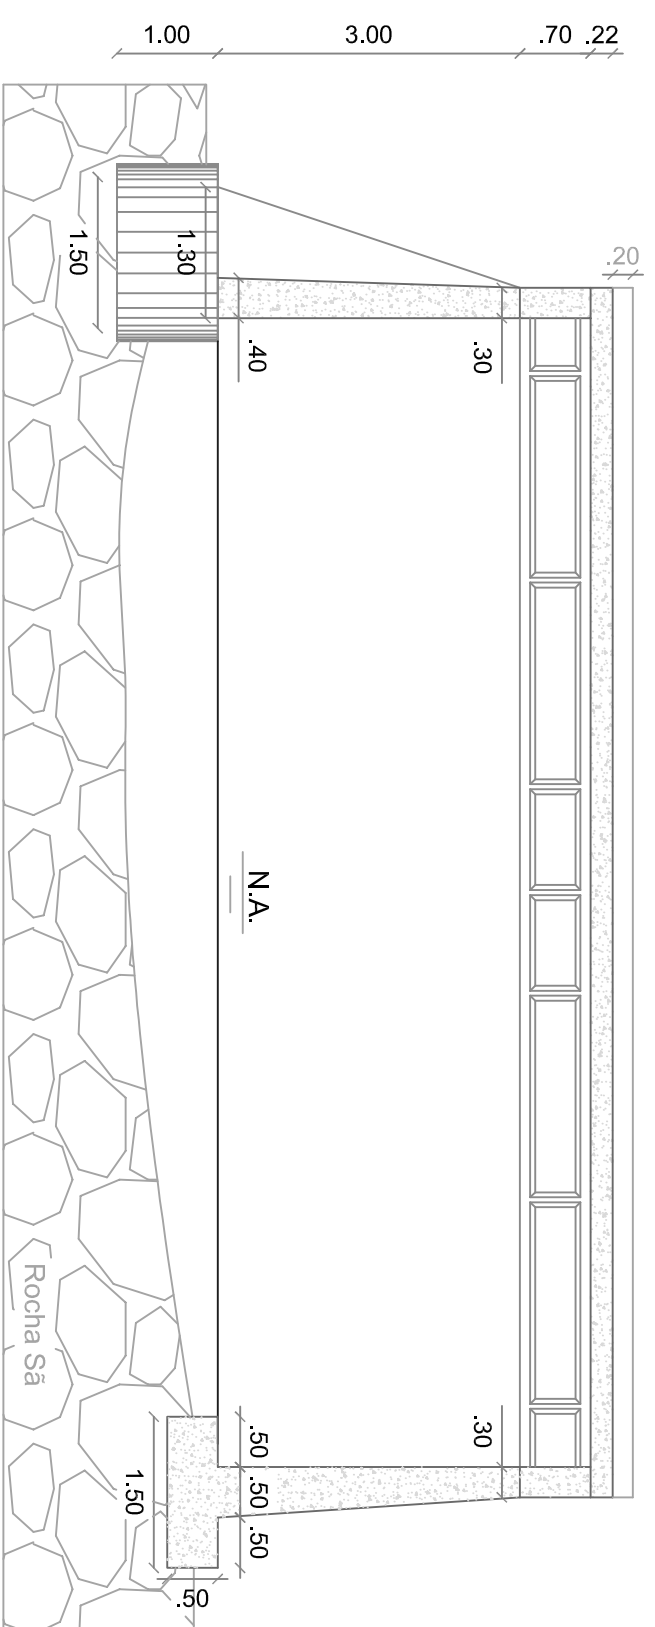


Corte AA

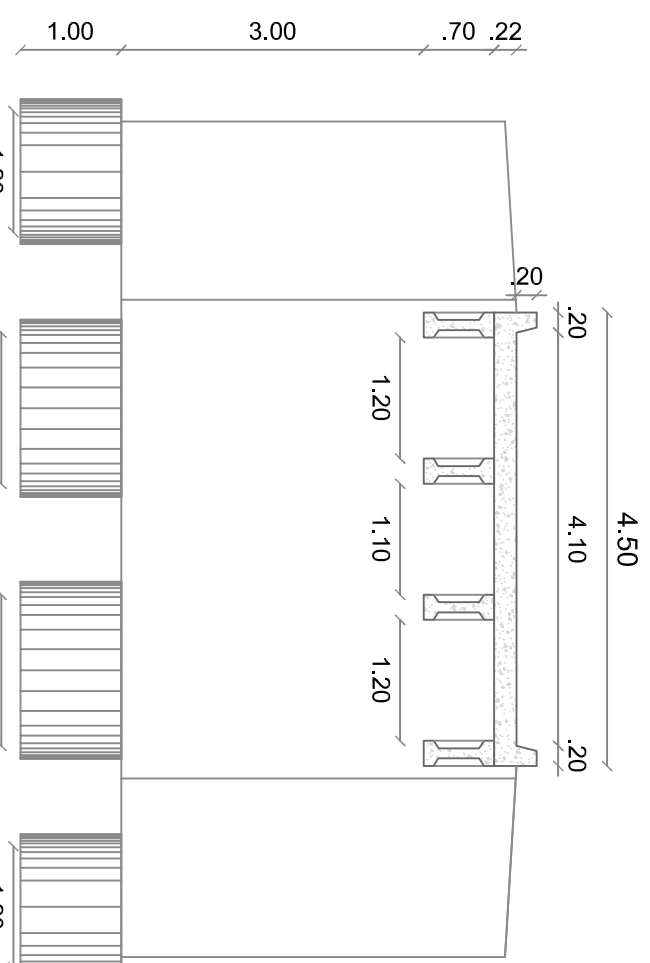

Corte BB

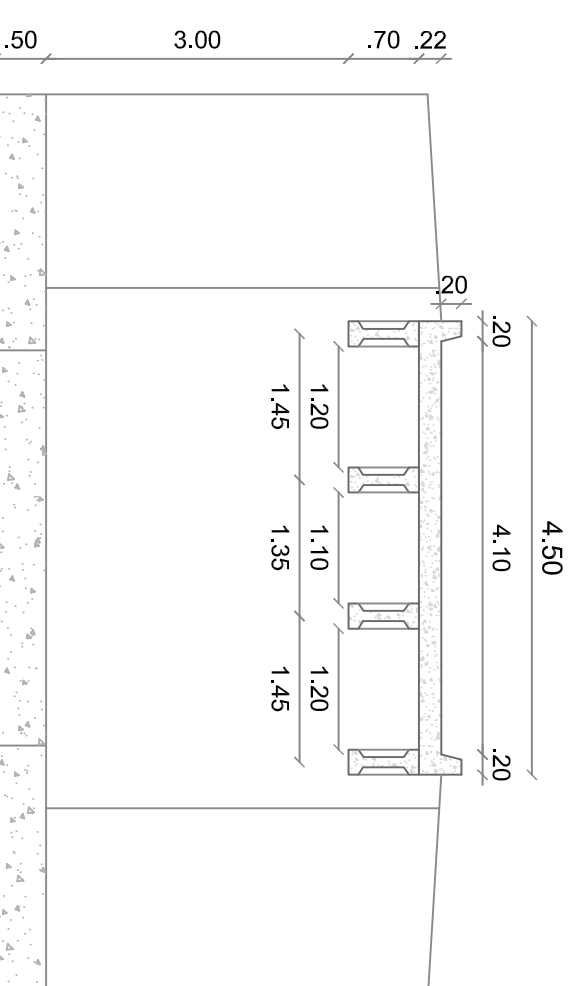

Corte CC

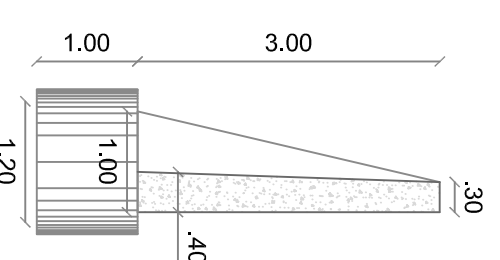

Corte DD

Ponte em Concreto Armado Pré-Moldado - 4,50 x 13,00m

Prefeitura Municipal de Sobradinho/RS

Responsavel Técnico

Reconstrução de Ponte no Interior. Dimensões 4,50x13,00m.
(META 1 - Protocolo: REC-RS-4320701-20240508-02).

Local: Rincão do Segredo, Interior, Sobradinho / RS.
Coordenadas: 29° 23' 02" S / 52° 58' 00" W

Area Construída: 58,50m² Escala: 1:75 Data: 10/2024 Prancha: 01/01

