



Planta Baixa

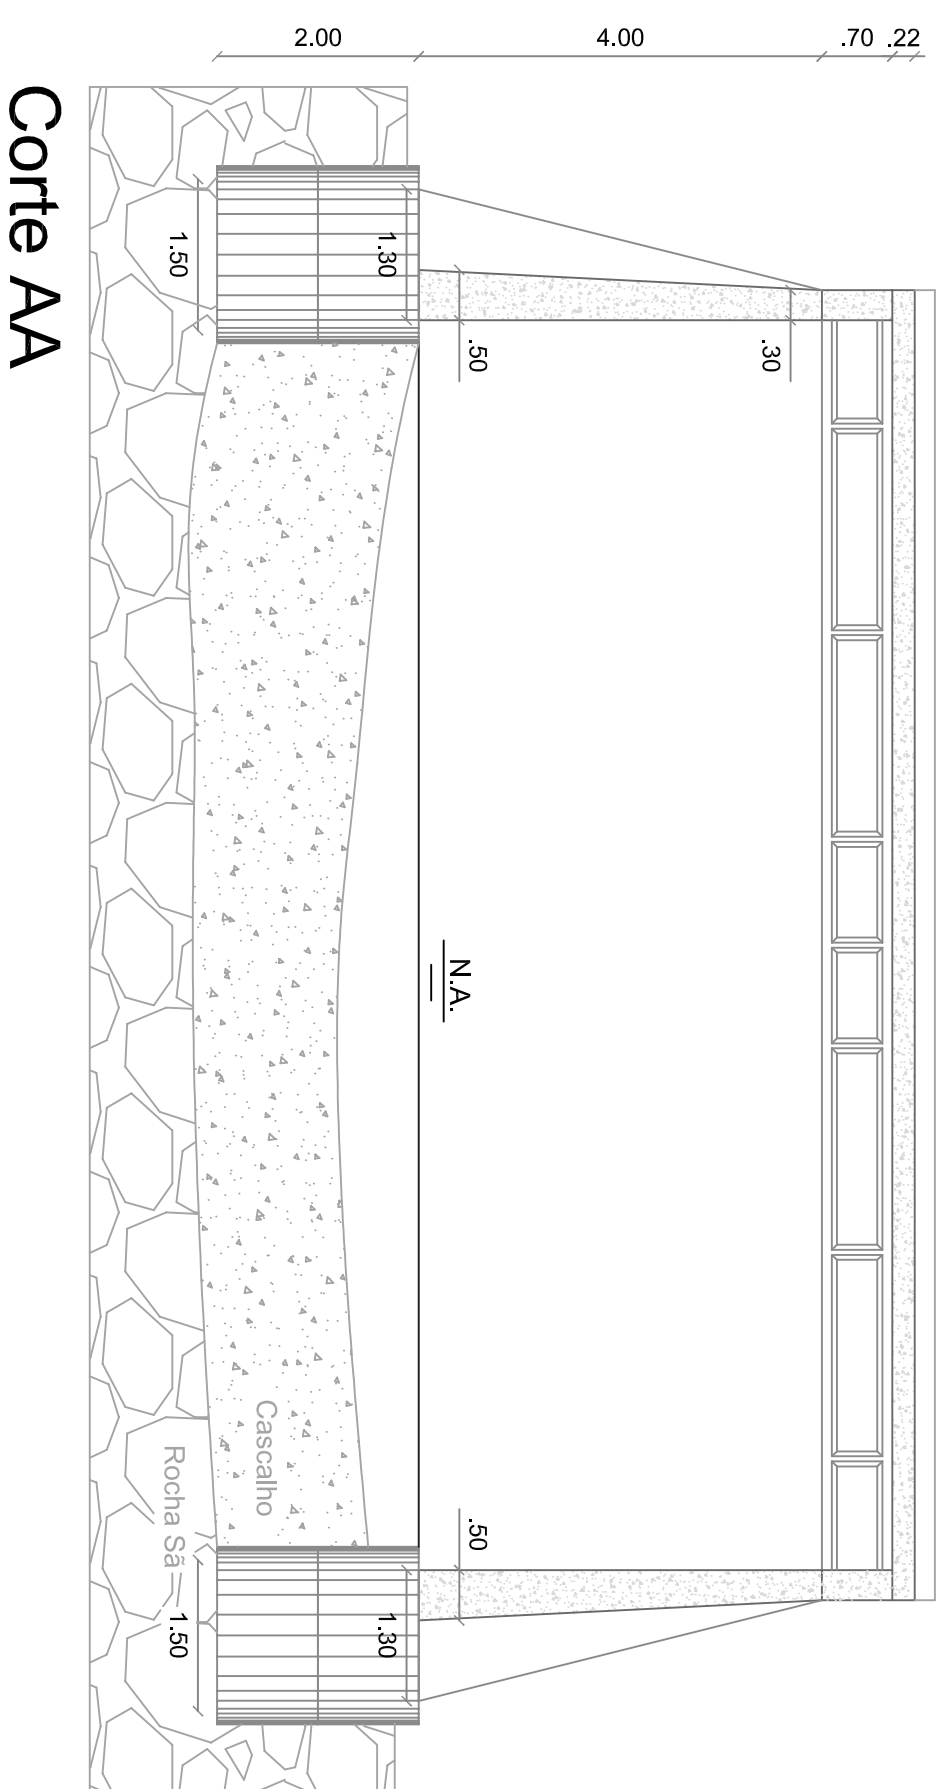

Corte AA

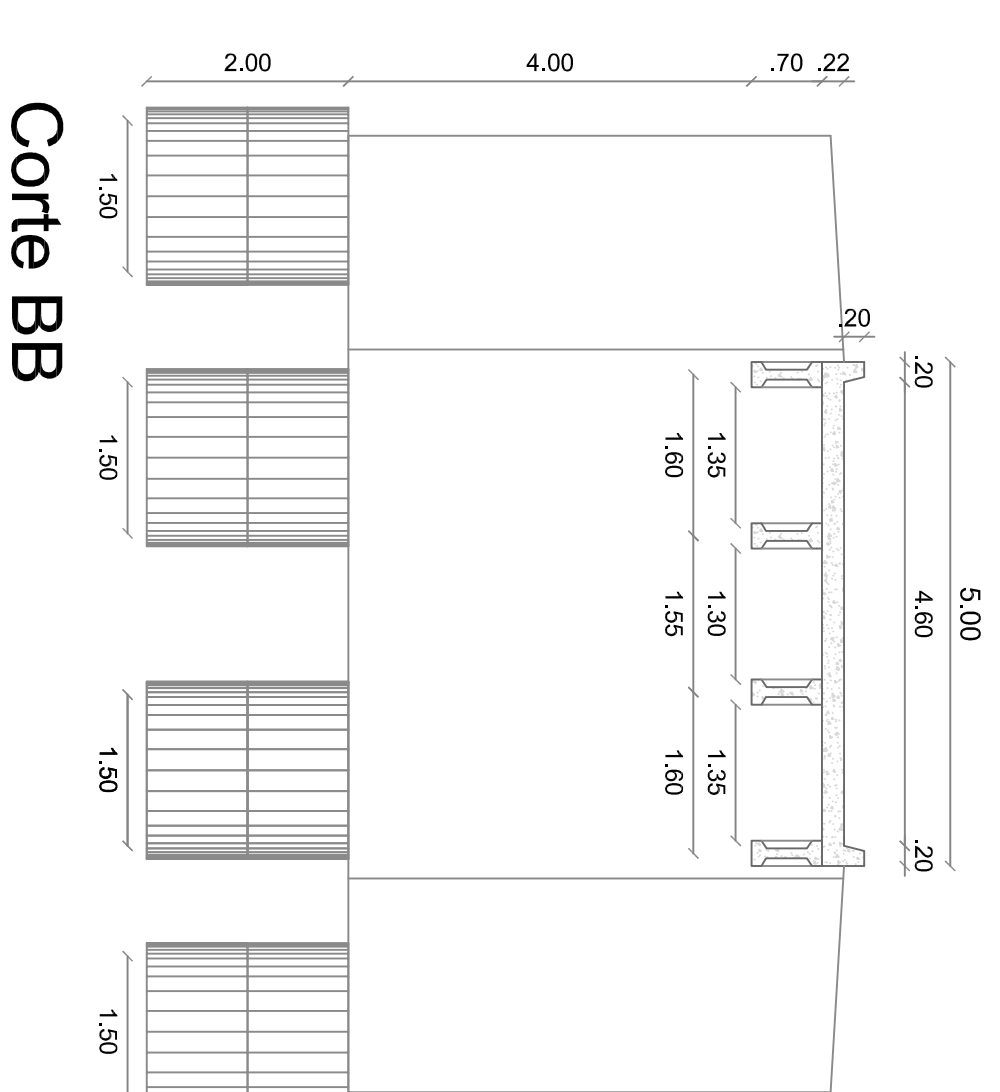

Corte BB

Ponte em Concreto Armado Pré-Moldado - 5,00 x 13,00m

Prefeitura Municipal de Sobradinho/RS

Responsável Técnico

Reconstrução de Ponte no Interior. Dimensões 5,00x13,00m.
(META 3 - Protocolo: REC-RS-4320701-20240508-02.)

Local: Arroio Bonito, Interior, Sobradinho / RS.
Coordenadas: 29° 21' 58" S / 53° 02' 07" W

Área Construída: 65,00m² Escala: 1:75 Data: 10/2024 Prancha: 01/01

