




Planta Baixa

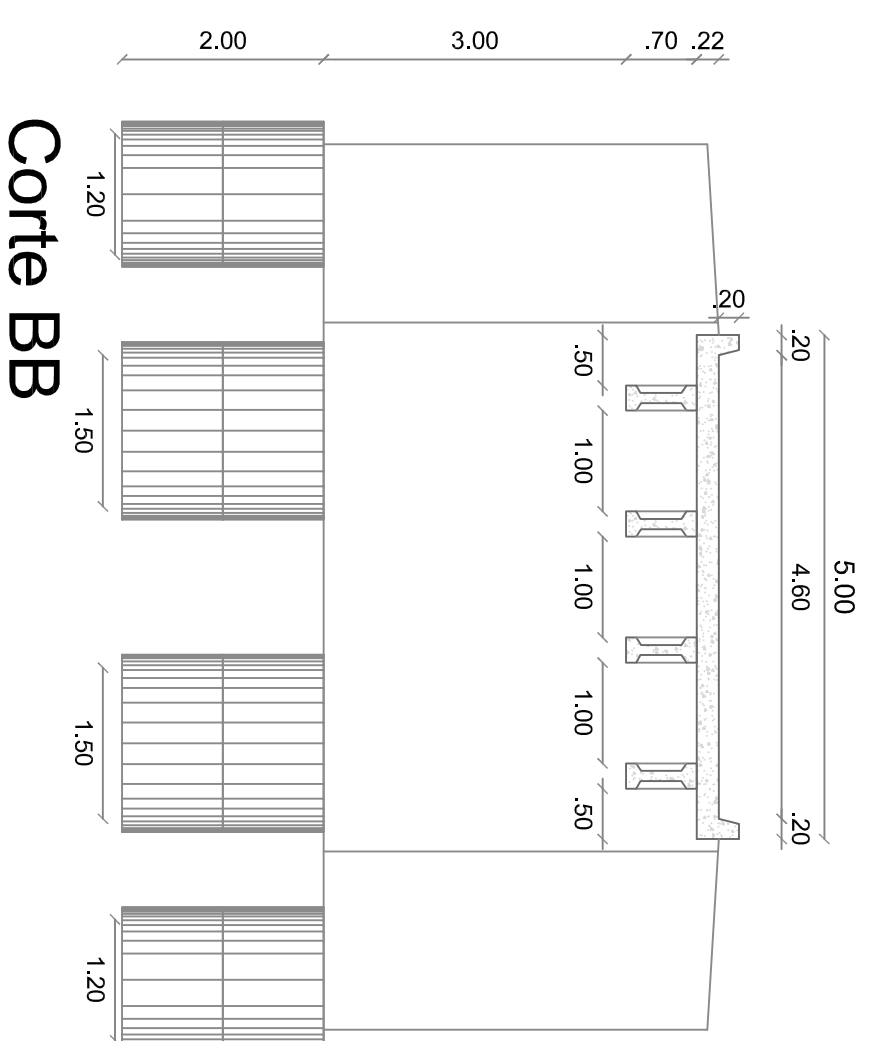

Corte BB

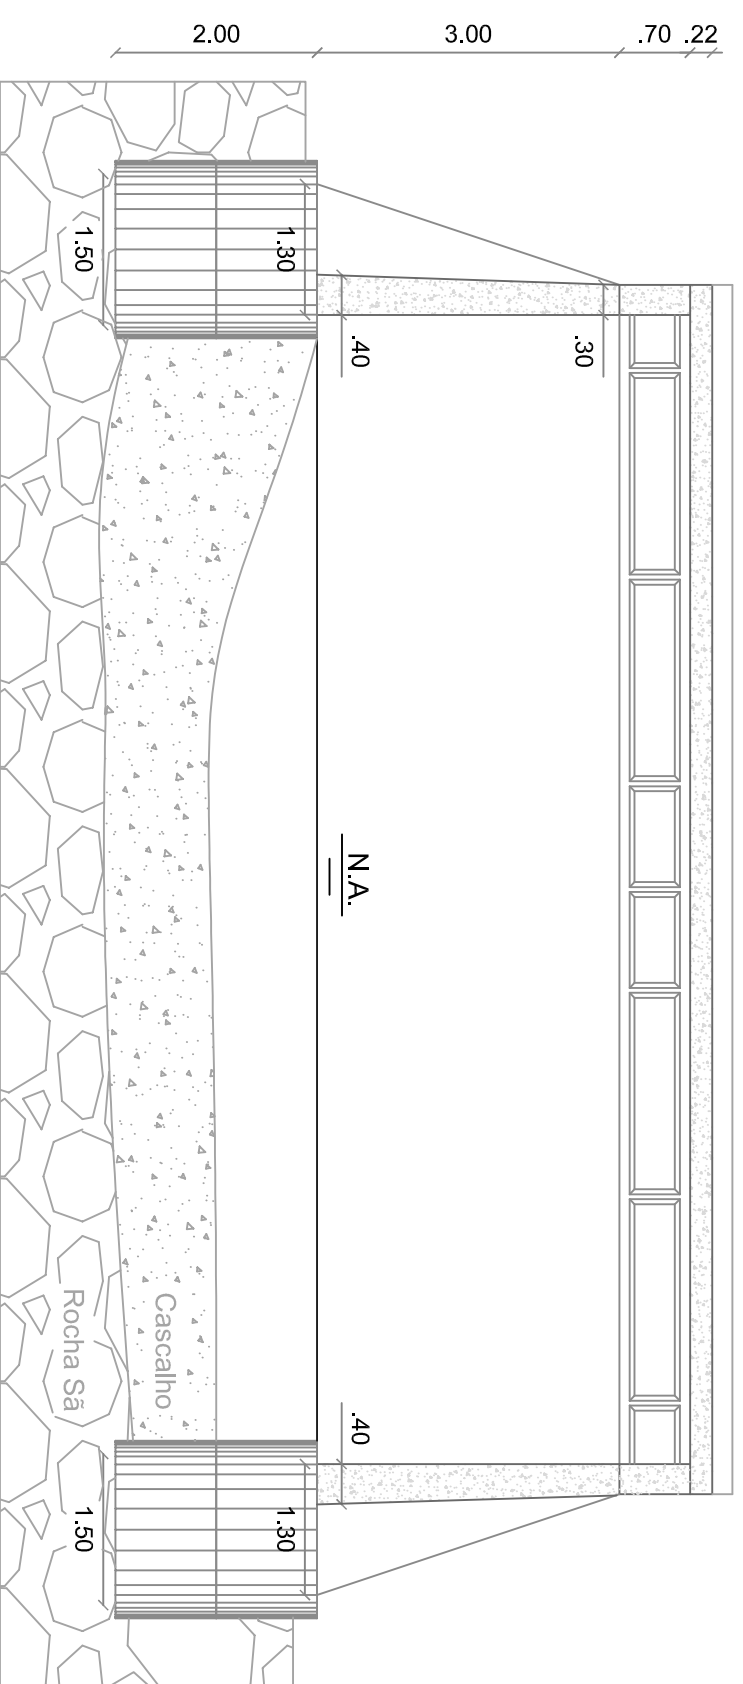

Corte AA

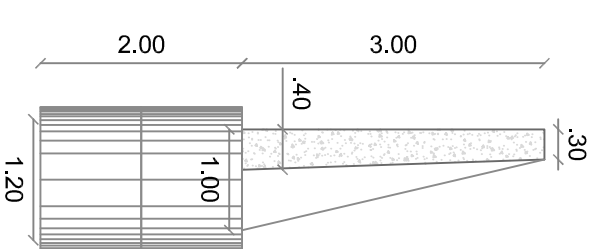

Corte CC

Ponte em Concreto Armado Pré-Moldado - 5,00 x 12,00m

Prefeitura Municipal de Sobradinho/RS

Responsavel Técnico

Reconstrução de Ponte no Interior. Dimensões 5,00x12,00m.  
(META 3 - Protocolo REC-RS-4320701-20240724-04).

Local: Vila Gramado, Interior, Sobradinho/RS.  
Coordenadas: 29° 21' 45" S / 52° 59' 06" W

Area Construída: 60,00m² | Escala: 1:75 | Data: 10/2024 | Prancha: 01/01

