



Planta Baixa

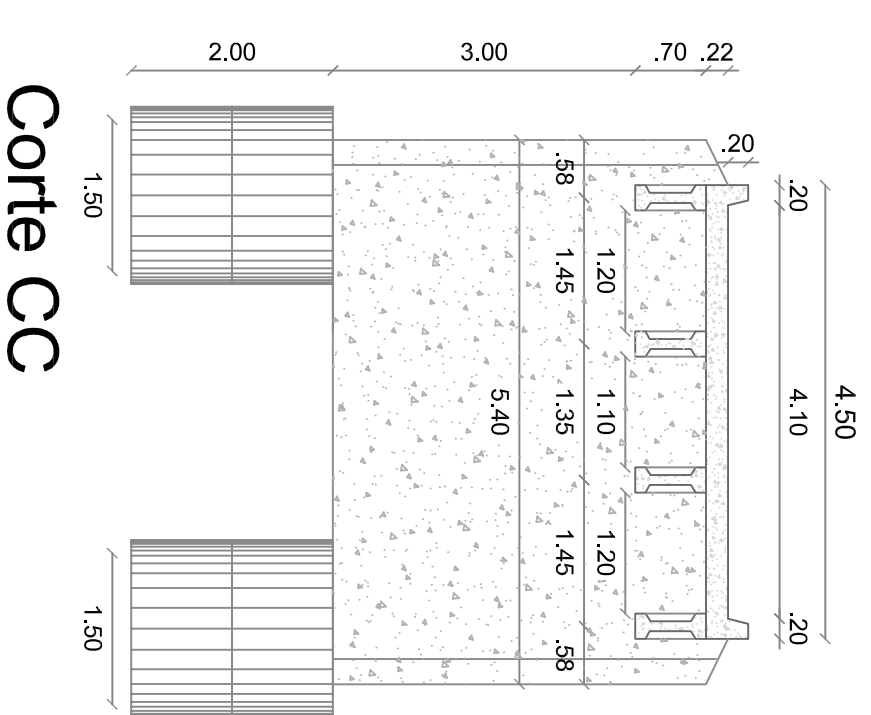

Corte CC

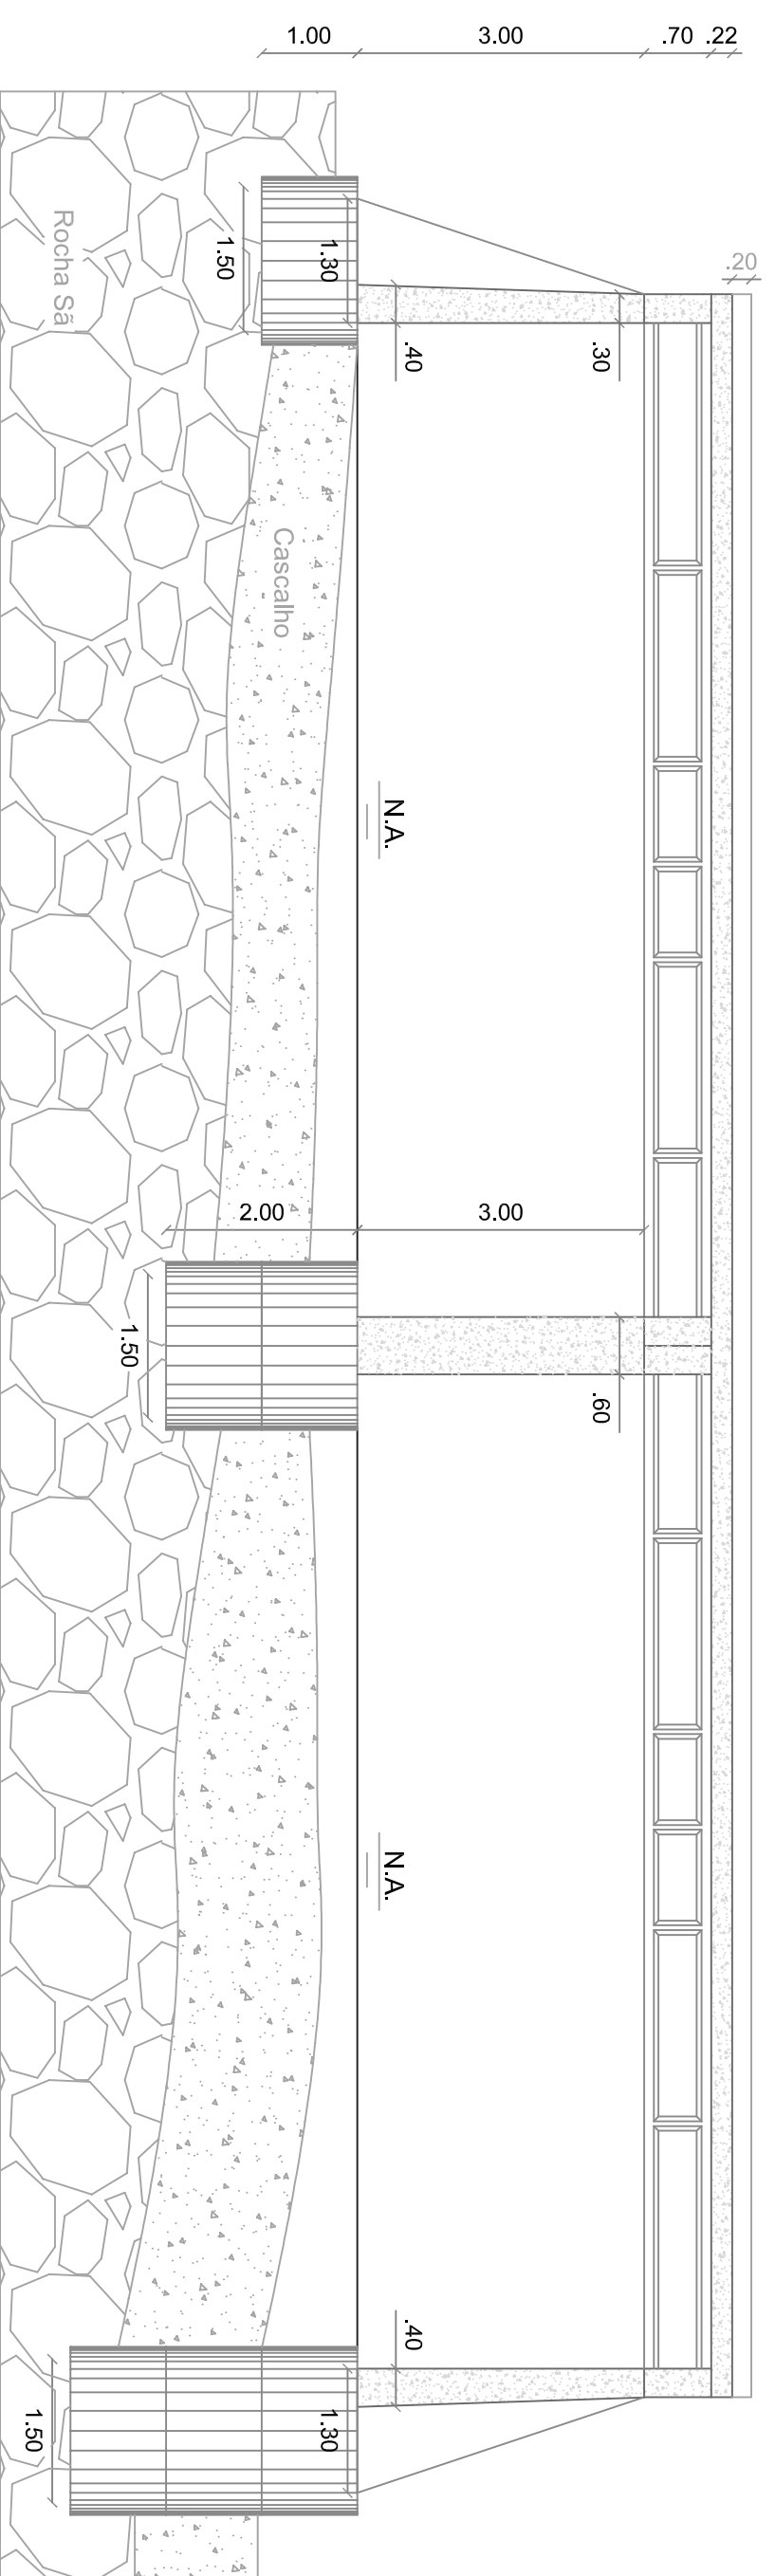

Corte AA



Ponte em Concreto Armado Pré-Moldado - 4,50 x 22,00m

Prefeitura Municipal de Sobradinho/RS

Responsavel Técnico

Reconstrução de Ponte no Interior. Dimensões 4,50x22,00m.
(META 4 - Protocolo: REC-RS-43207/01-2024/0508-02).

Local: Linha Carijinho, Interior, Sobradinho / RS.
Coordenadas: 29° 23' 12" S / 53° 03' 51" W

Area Construída: 99,00m²

Escala: 1:75

Data: 10/2024

Prancha: 01/02