



Planta Baixa

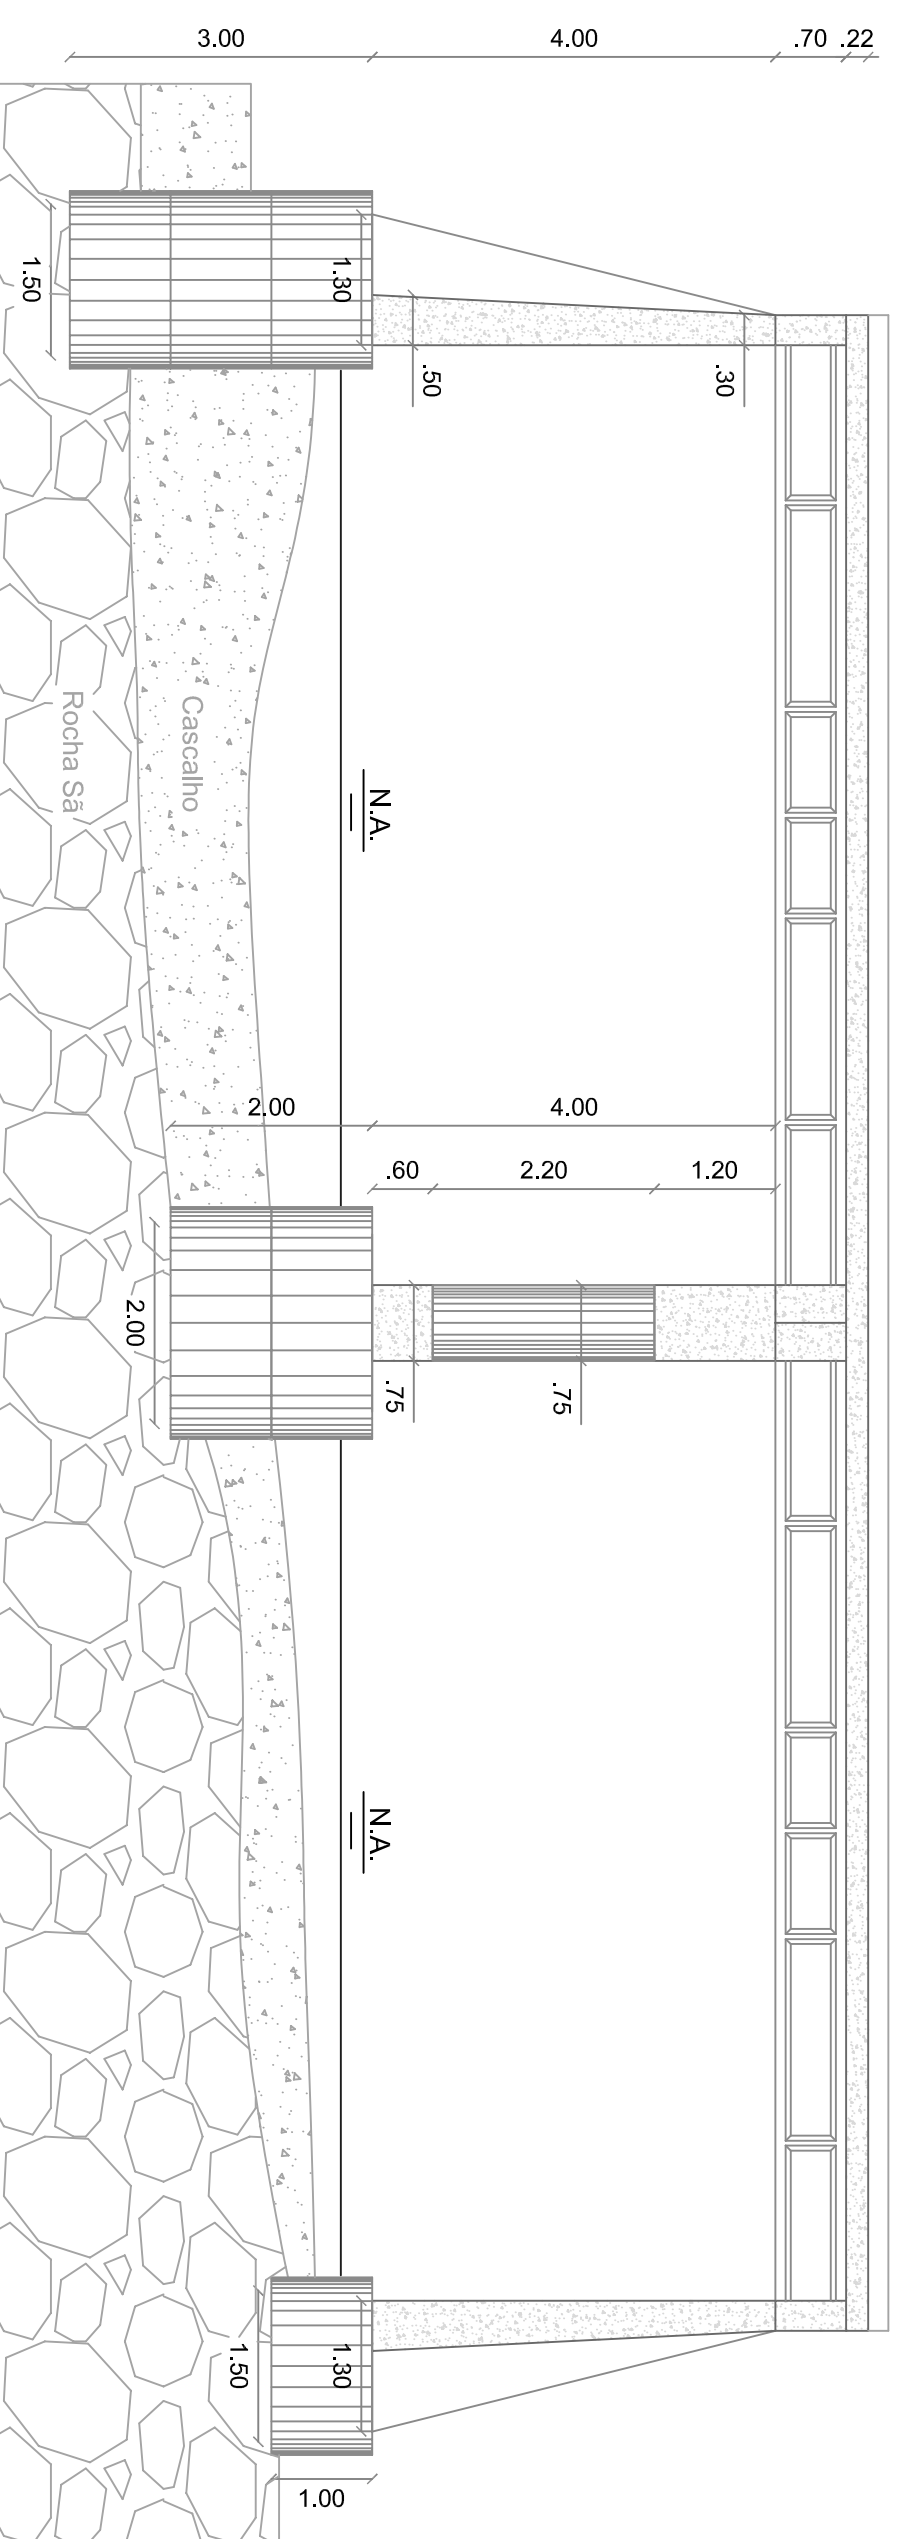

Corte AA

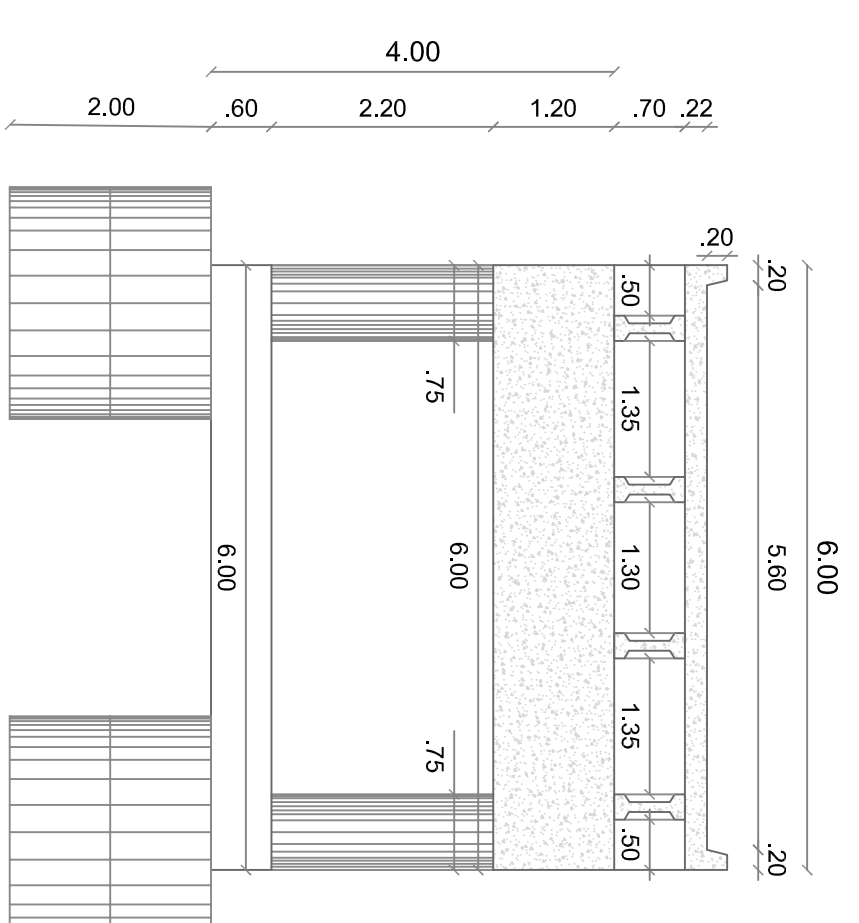

Corte CC

Ponte em Concreto Armado Pré-Moldado - 6,00 x 20,00m

Prefeitura Municipal de Sobradinho/RS

Responsável Técnico

Reconstrução de Ponte no Interior. Dimensões 6,00x20,00m.
(META 5 - Protocolo: REC-RS-43207/01-2024/0508-02).

Local: Linha Campos, Interior, Sobradinho /RS.
Coordenadas: 29° 25' 59" S / 53° 00' 23" W

Área Construída: 120,00m² Escala: 1:75 Data: 10/2024 Prancha: 01/02

