



CORTE AA
ESCALA: 1/50

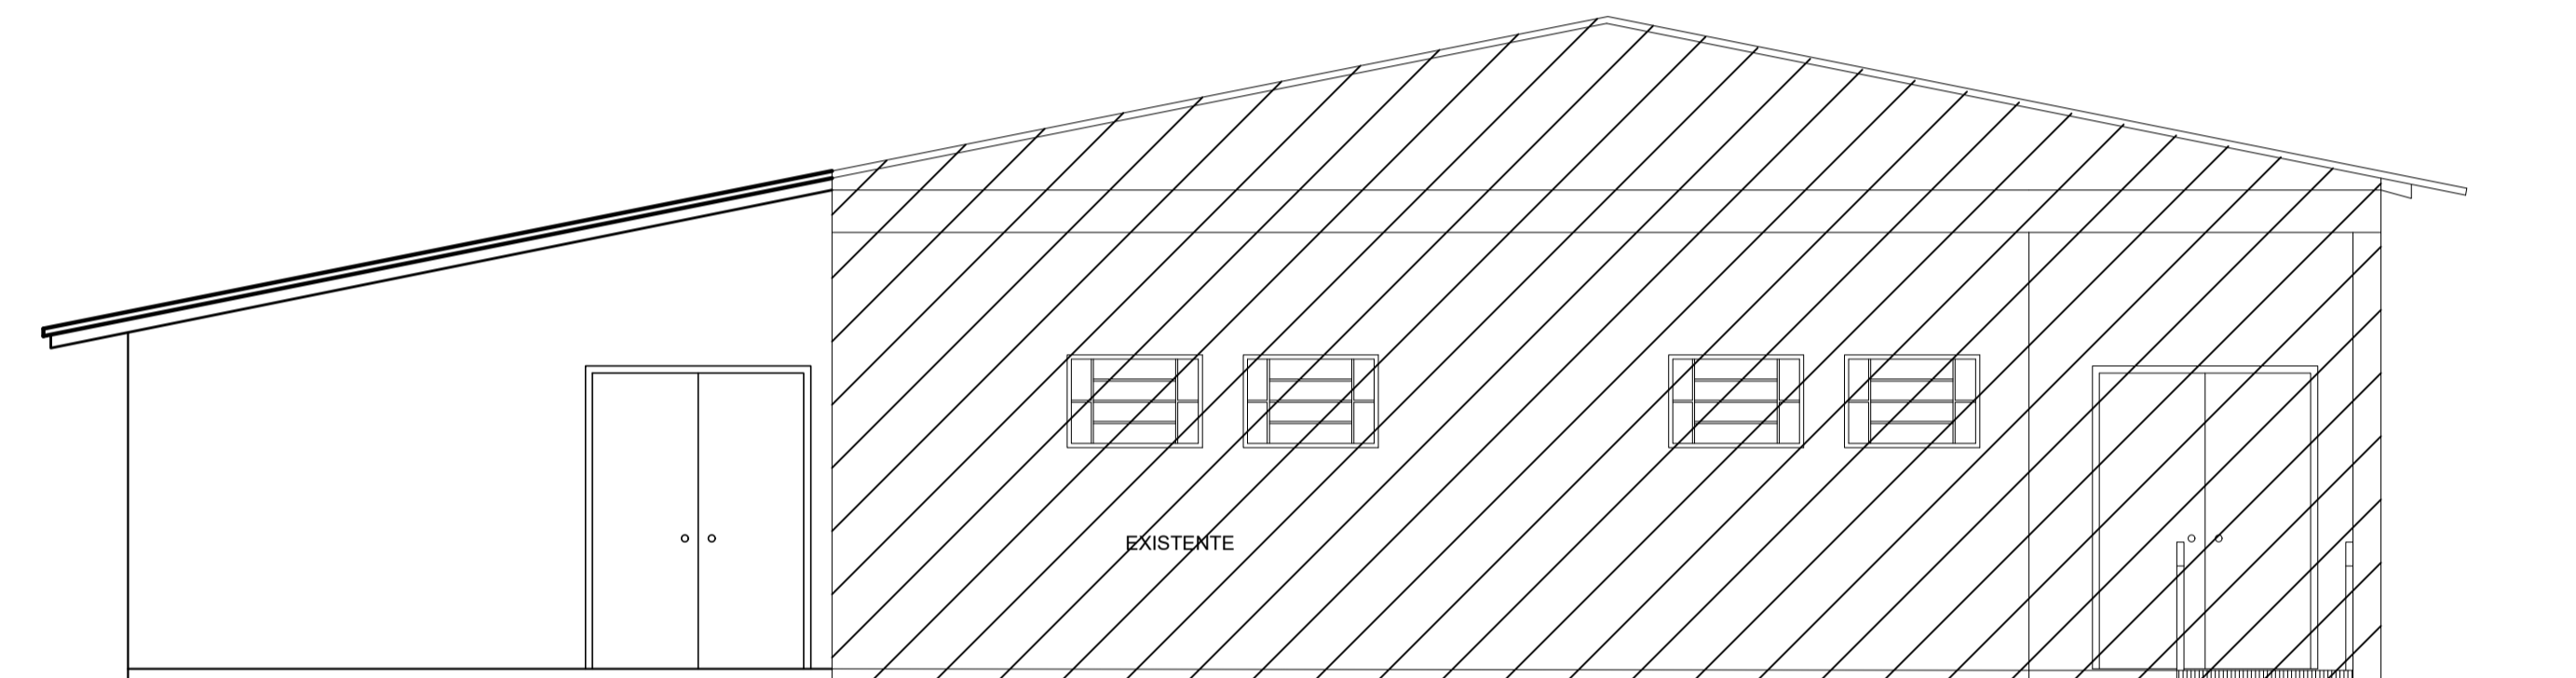

FACHADA FRONTAL
ESCALA: 1/50

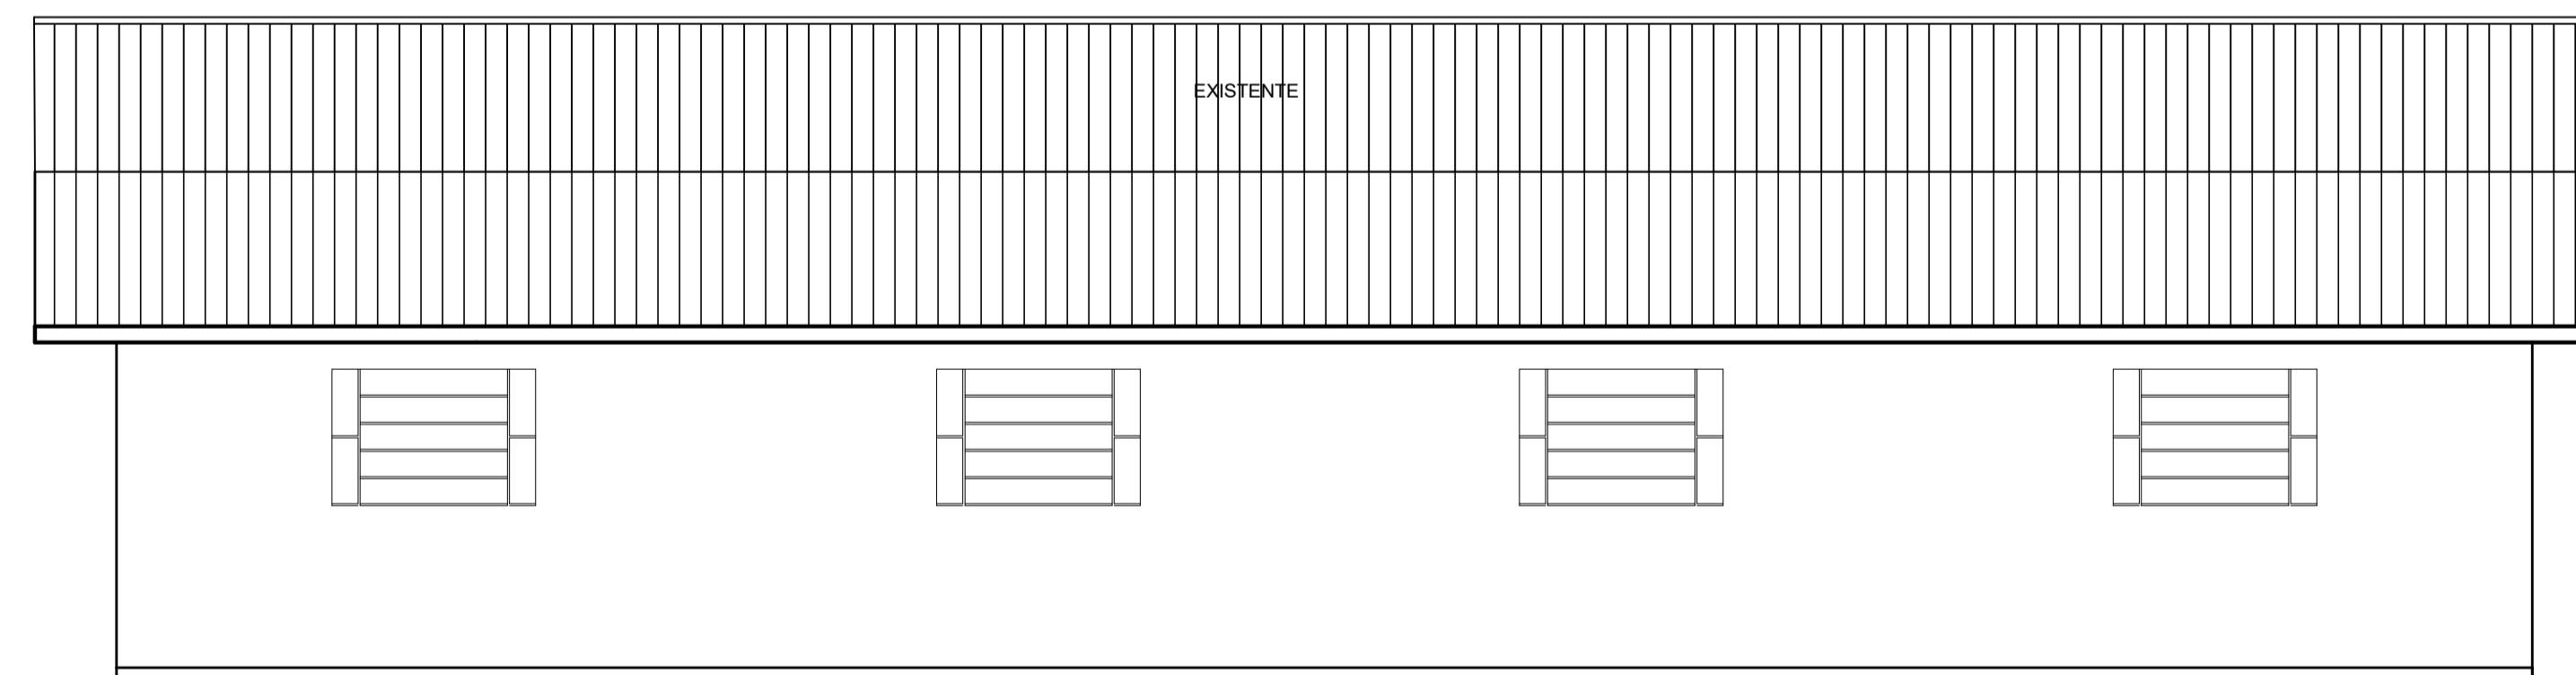

FACHADA LATERAL
ESCALA: 1/50

 REPÚBLICA FEDERATIVA DO BRASIL ESTADO DO RIO GRANDE DO SUL PREFEITURA MUNICIPAL DE SOBRADINHO 		
OBRA: Ampliação do Salão Comunitário da Linha Turvo LOCAL: Linha Turvo - Sobradinho/RS PREFEITURA MUNICIPAL DE SOBRADINHO: ARMANDO MAYERHOFFER - PREFEITO MUNICIPAL		ÁREA TOTAL: 89,00 m²
RESP. PROJETO: MARCIO VENDRUSCOLLO - ENGENHEIRO CIVIL CREA RS 231.821		ESCALA: INDICADA
DESCRIÇÃO: PLANTA BAIXA - FACHADAS - CORTES		DESENHO: MARCIO DATA: OUT/2024 PRANCHA: 02/04