


BAIRRO CENTRO



PAVIMENTAÇÃO PASSEIO PÚBLICO

LOCALIZAÇÃO NO BAIRRO

ESC: S/E

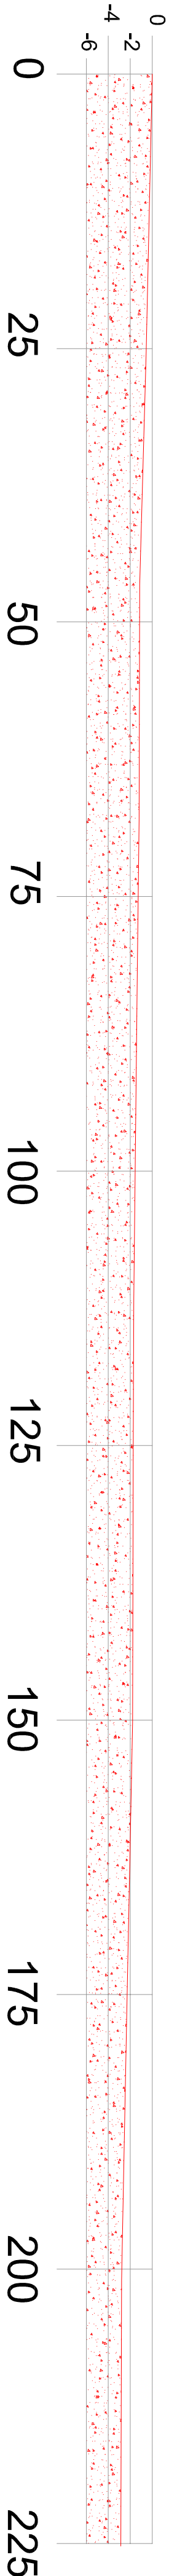


Trecho 01 - Rua Princesa Isabel

CORTE LONGITUDINAL

ESC: S/E


DETALHAMENTO RAMPA MODELO 01

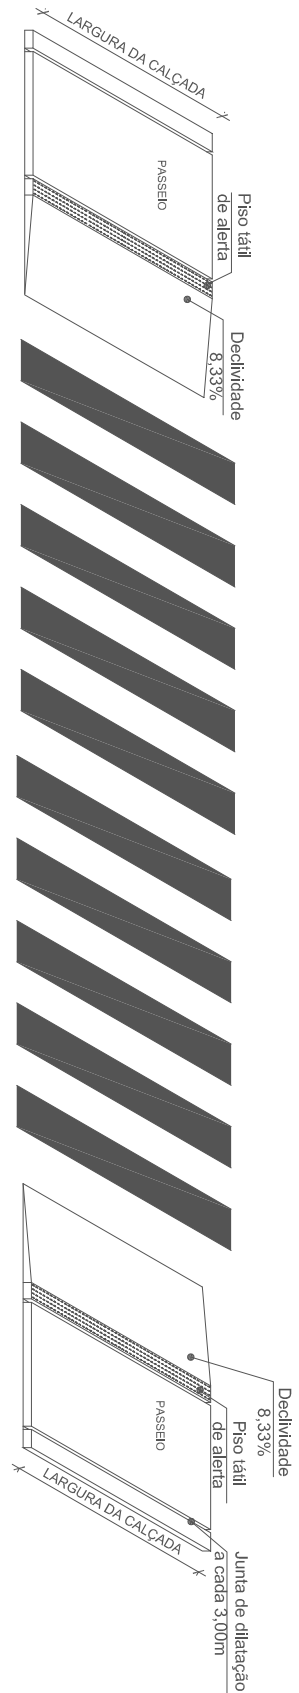

DETALHAMENTO RAMPA MODELO 01

ESC: S/E

DETALHAMENTO RAMPA MODELO 02

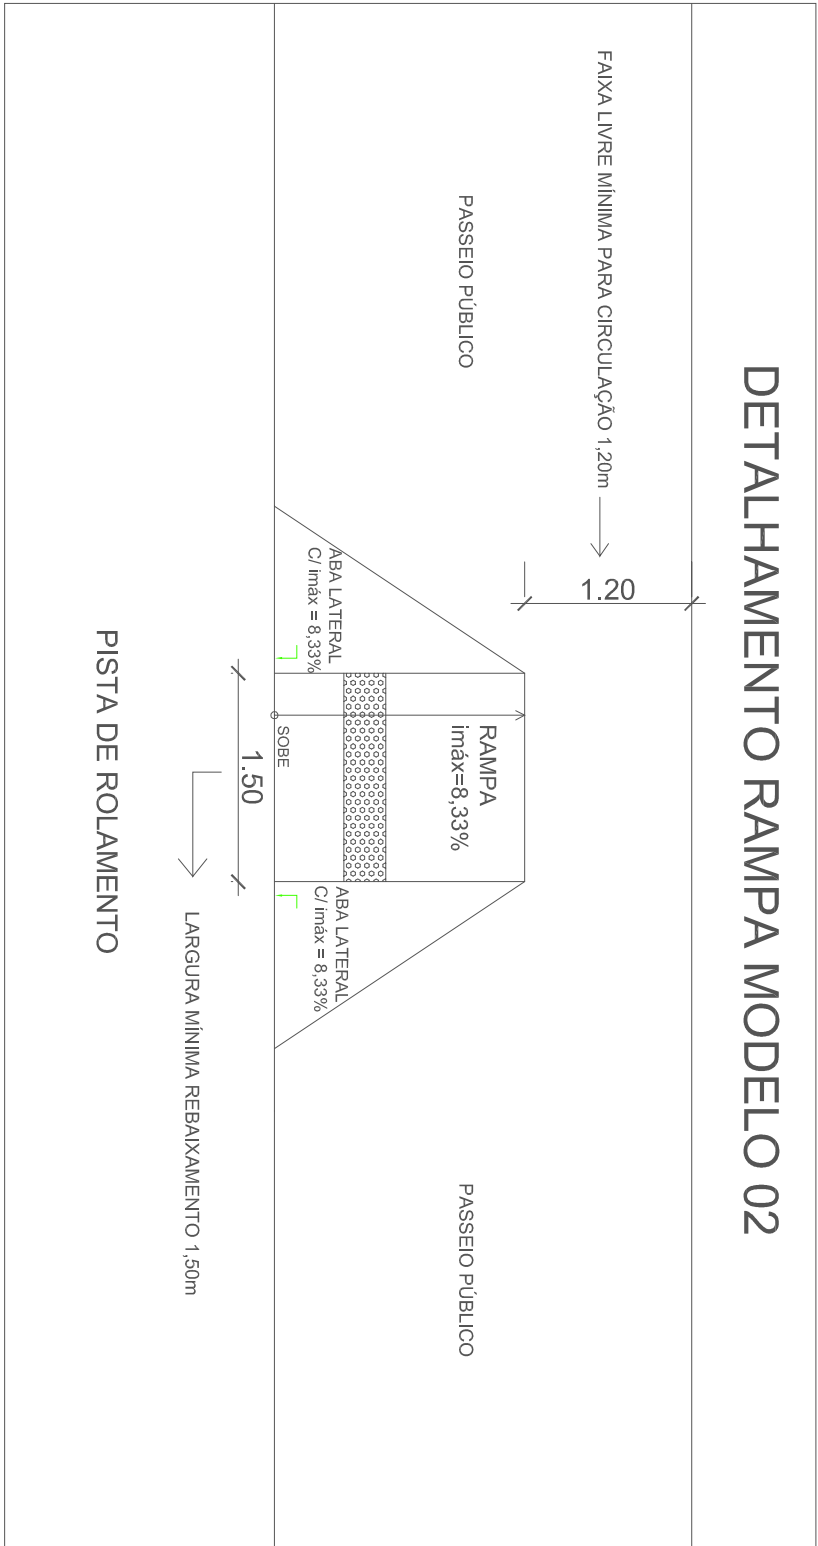


DETALHAMENTO RAMPA MODELO 01

ESC: S/E

CORTE TRANSVERSAL


ESC: S/E

DETALHAMENTO RAMPA ENTRADA DE VEÍCULOS (A DESCER)

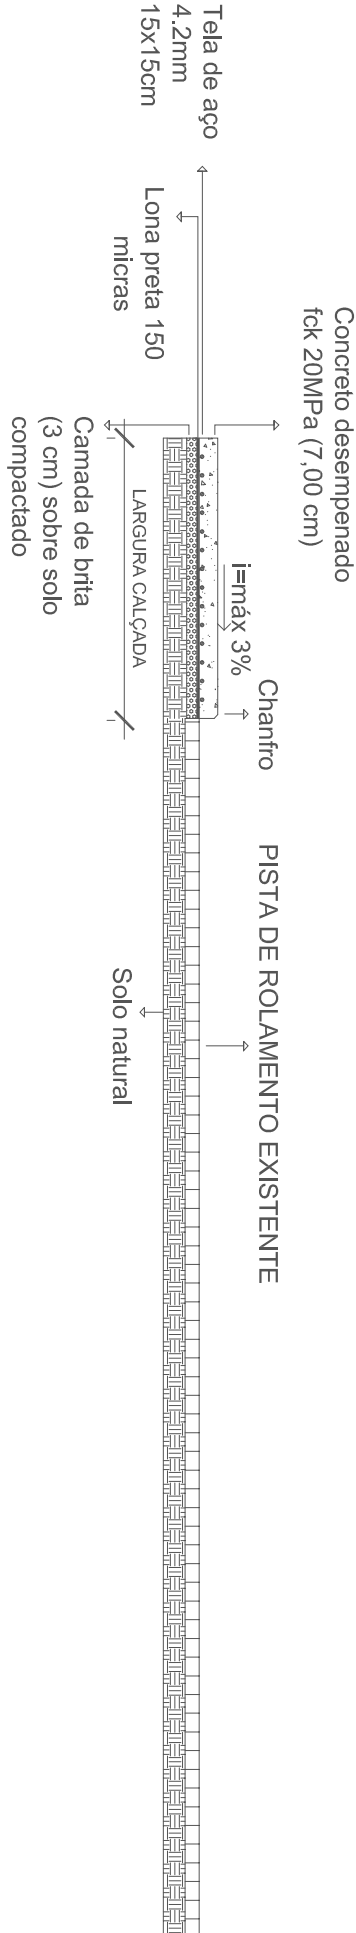


DETALHE ENTRADA DE VEÍCULOS

ESC: S/E

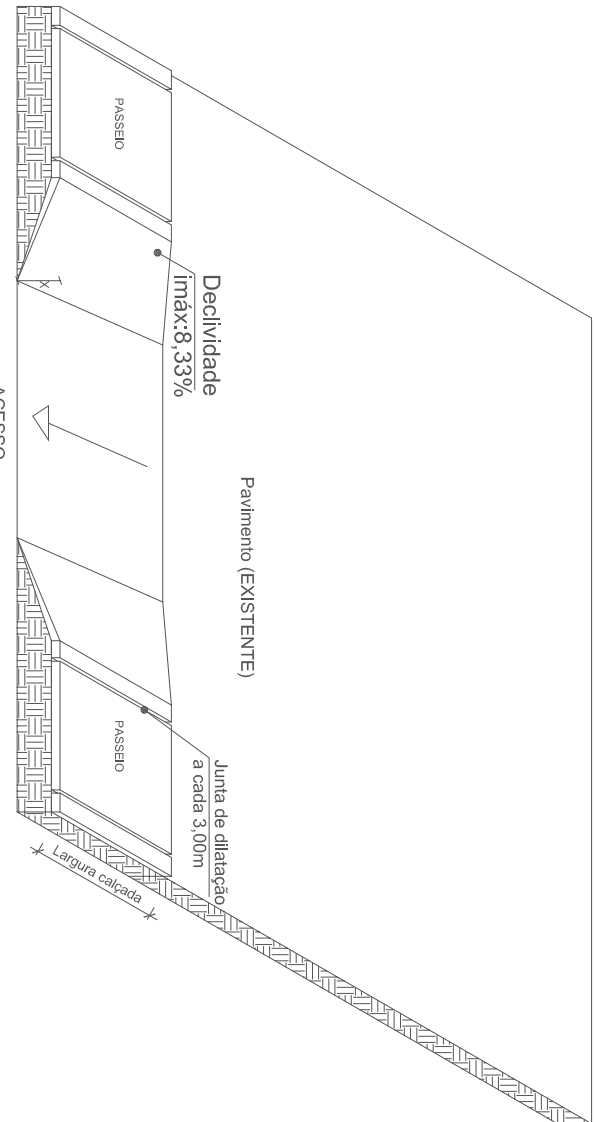

DETALHE ENTRADA DE VEÍCULOS

ESC: S/E

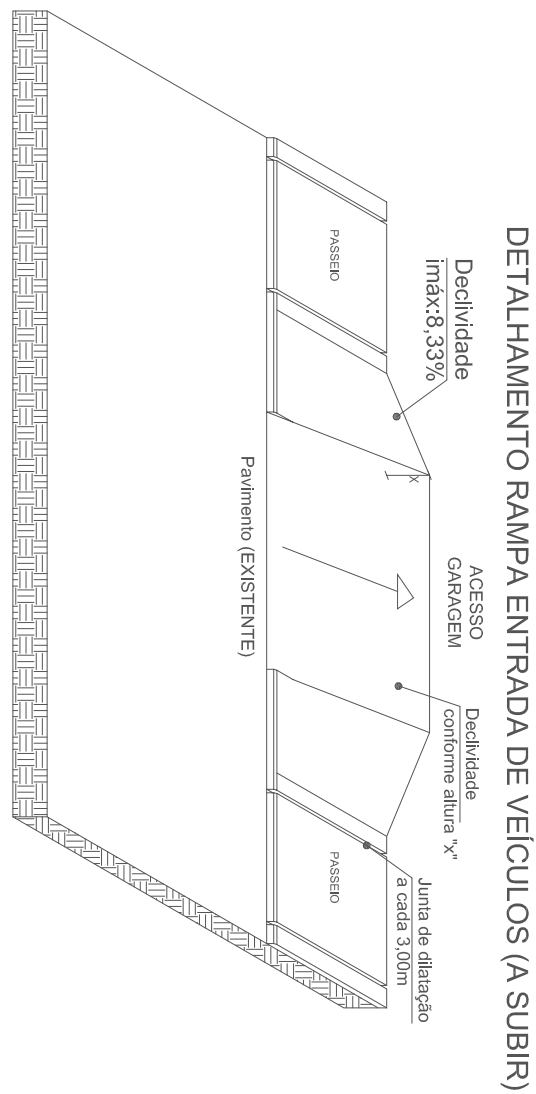


AV. PRINCESA ISABEL- PARTE 01

Rua Independência

Rua José Bonifácio


Rua Romano Carlos Pasa

AVN. PRINCESA ISABEL

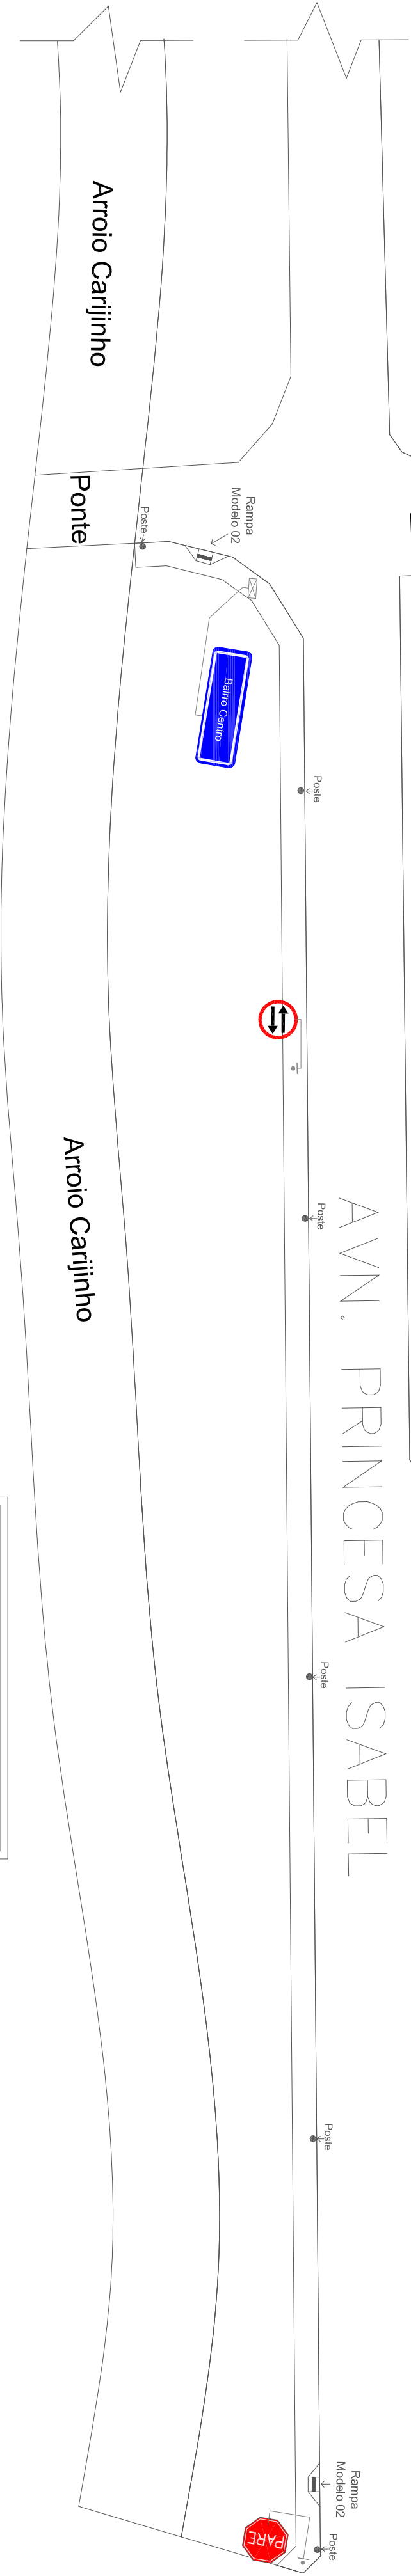

PLANTA BAIXA

ESC: 1/500



REPÚBLICA FEDERATIVA DO BRASIL

ESTADO DO RIO GRANDE DO SUL

PREFEITURA MUNICIPAL DE SOBRADINHO



OBRA: PAVIMENTAÇÃO DE PASSEIO PÚBLICO		ÁREA TOTAL:
LOCAL: AV. PRINCESA ISABEL, CENTRO, SOBRADINHOS		
PREFEITO MUNICIPAL:		562,50m²
RESP. PROJETO:		ESCALA:
EDGAR FERNANDO SCHULTZ - CREIA 89435		INDICADA
DESCRIÇÃO:	PLANTA BAIXA	DESENHO:
	CORTES LONGITUDINAL E TRANSVERSAL	BRUNA TEIXEIRA
	LOCALIZAÇÃO NO BAIRRO	DATA:
	DETALHAMENTO	FEV/2018
SINALIZAÇÃO		03