


BAIRRO UNIÃO




LOCALIZAÇÃO NO BAIRRO


ESC: S/E

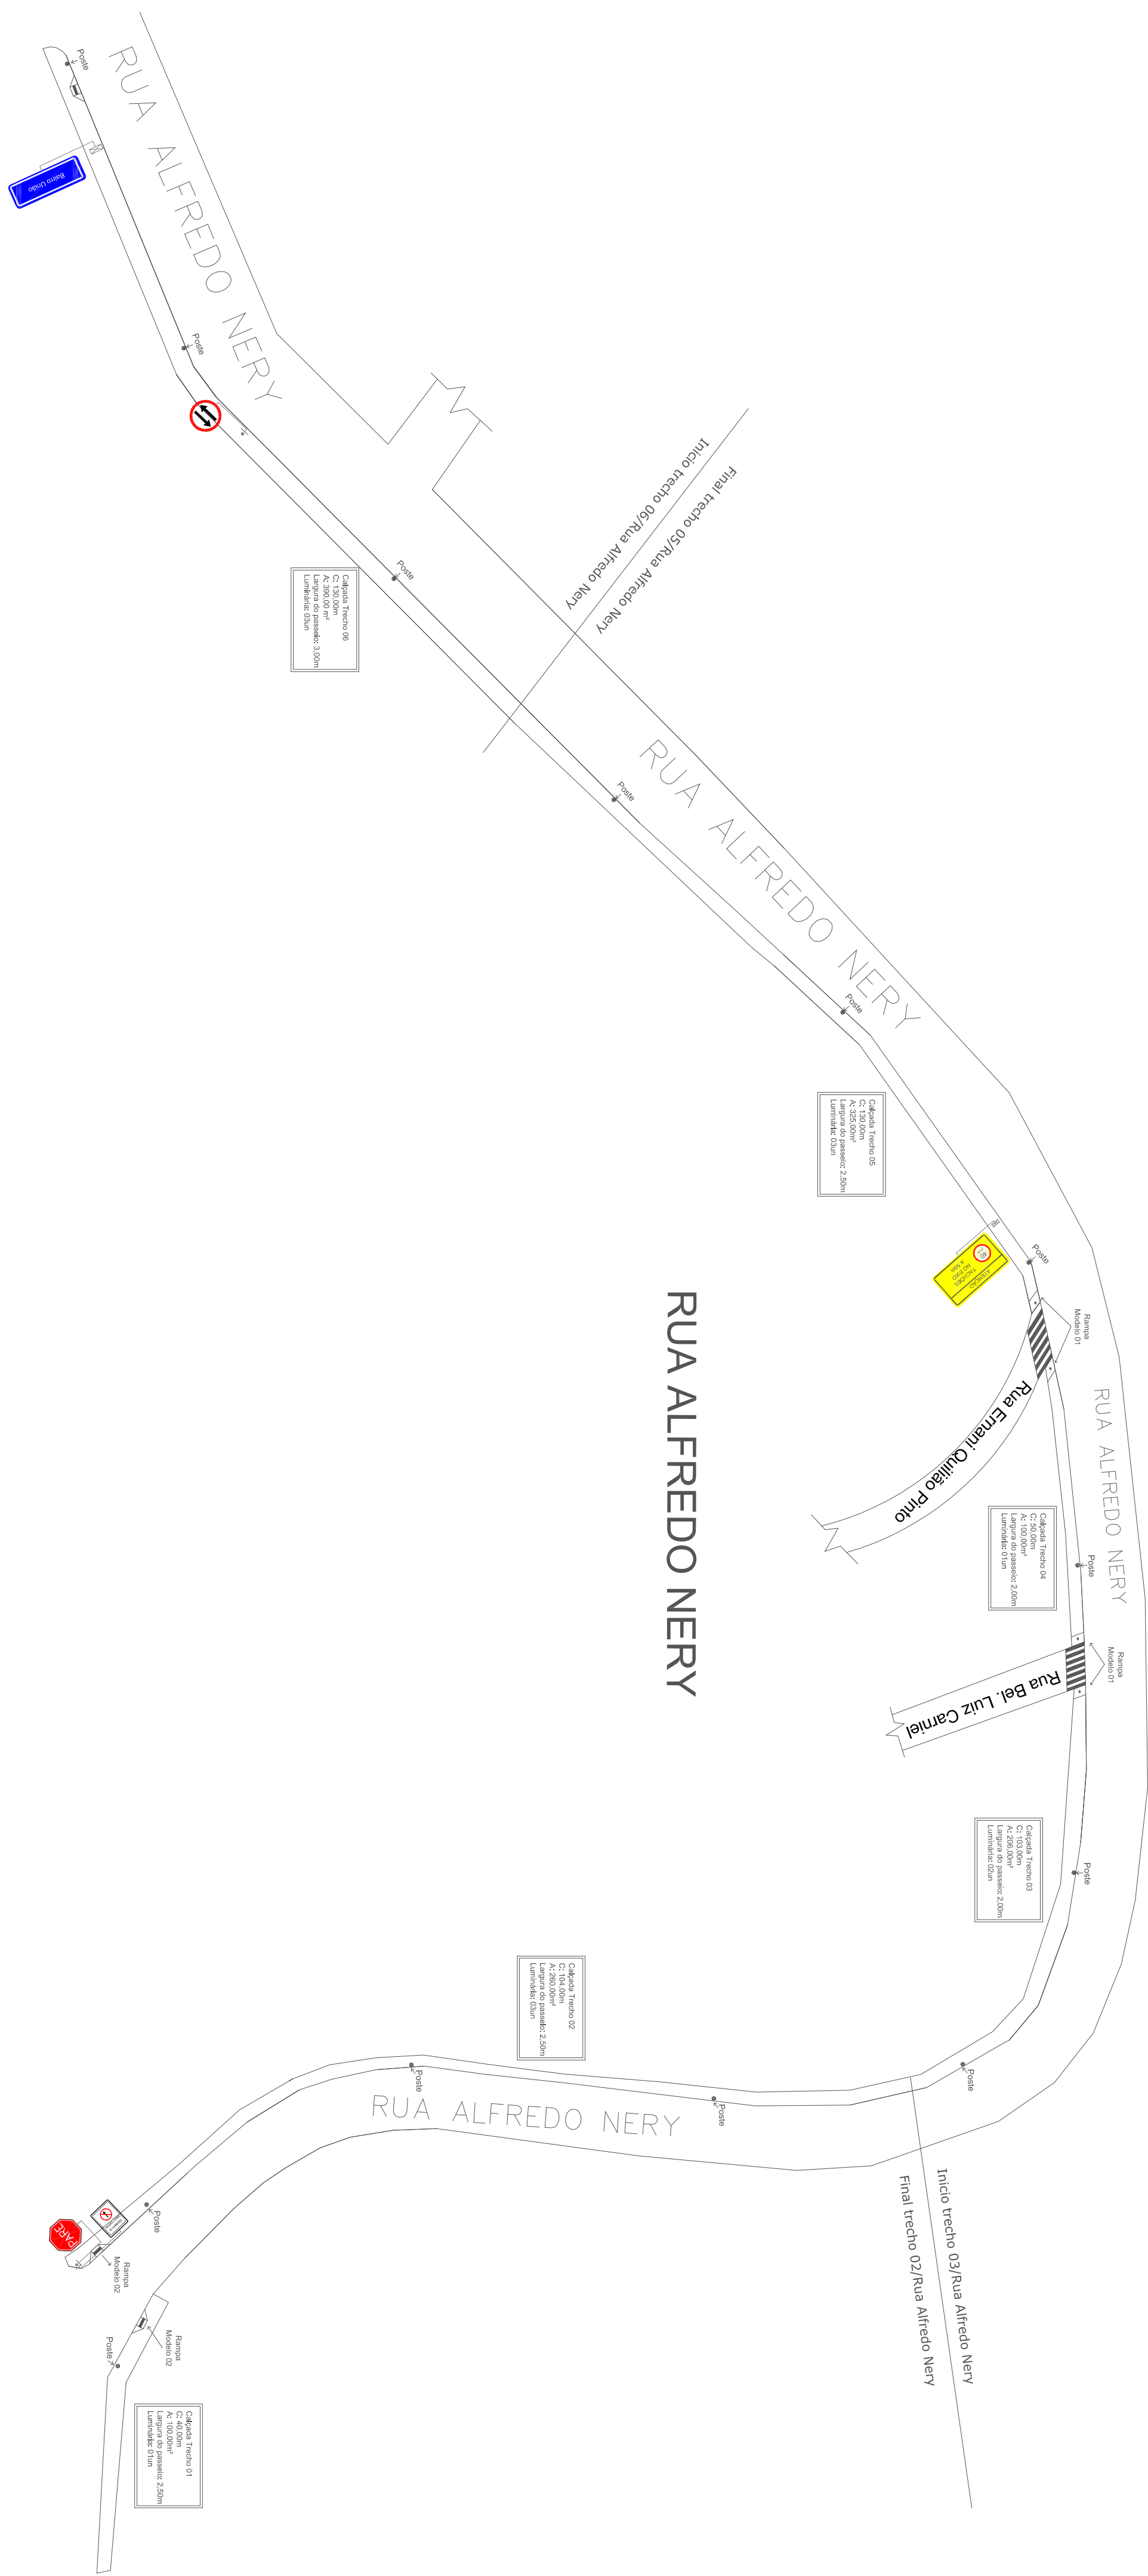


PLANTA BAIXA
ESC: 1/750

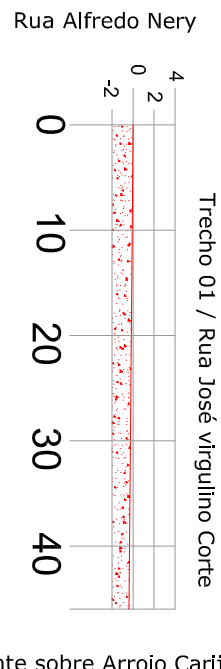


Ponte sobre Arroio Carijinho

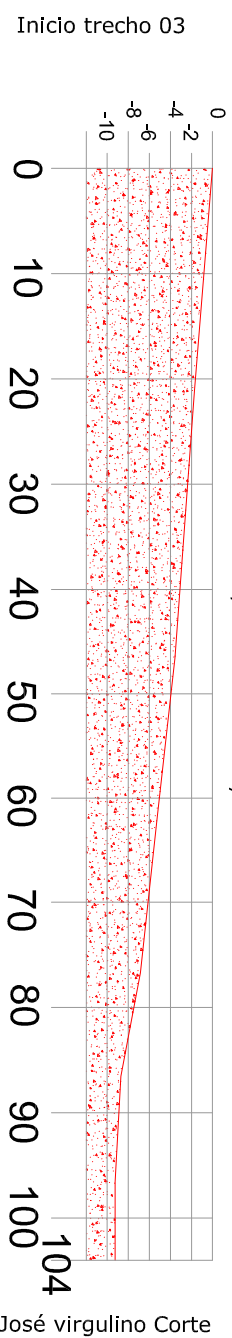


Rua José virgulino Corte

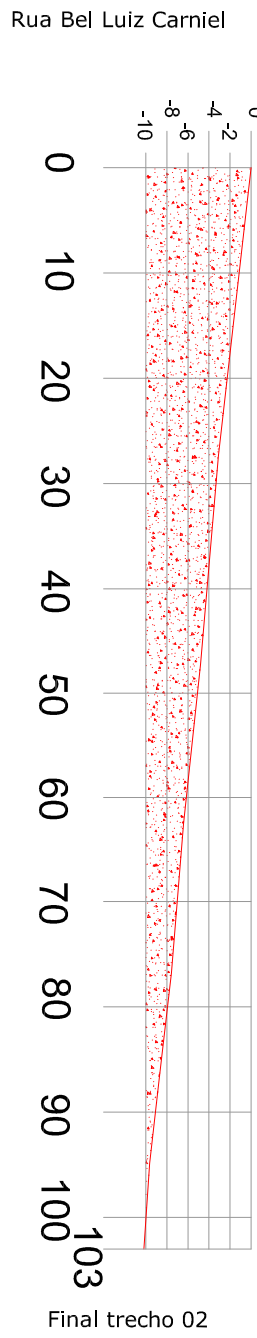


Final trecho 02

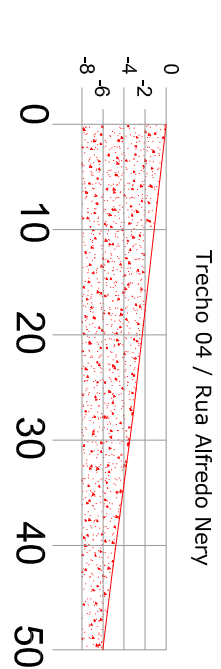

Rua Bel Luiz Carniel

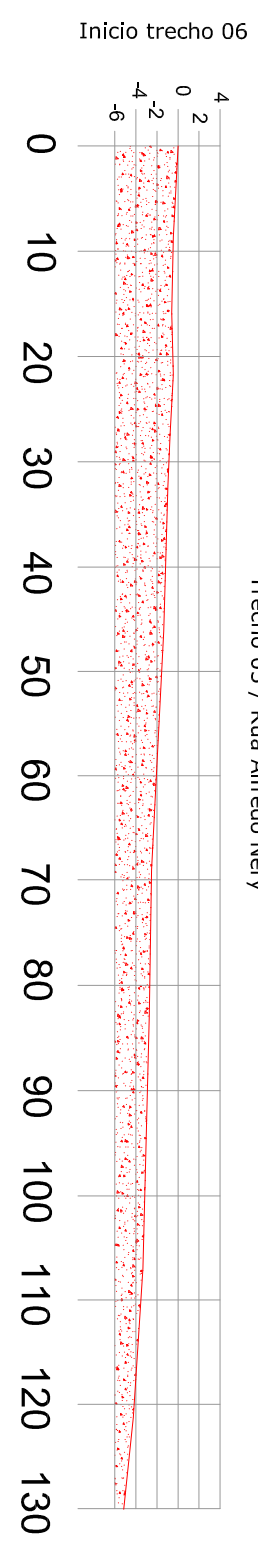

Rua Ernani Quilião Pinto

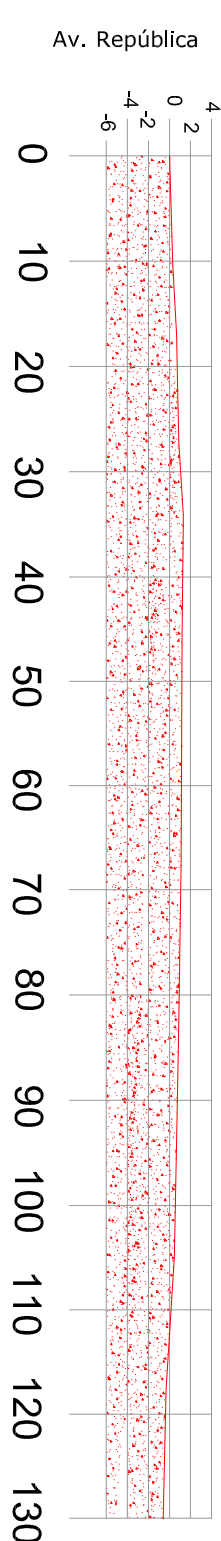


final trecho 05




DETALHAMENTO RAMPA MODELO 01

DETALHAMENTO RAMPA MODELO 01
ESC: S/E

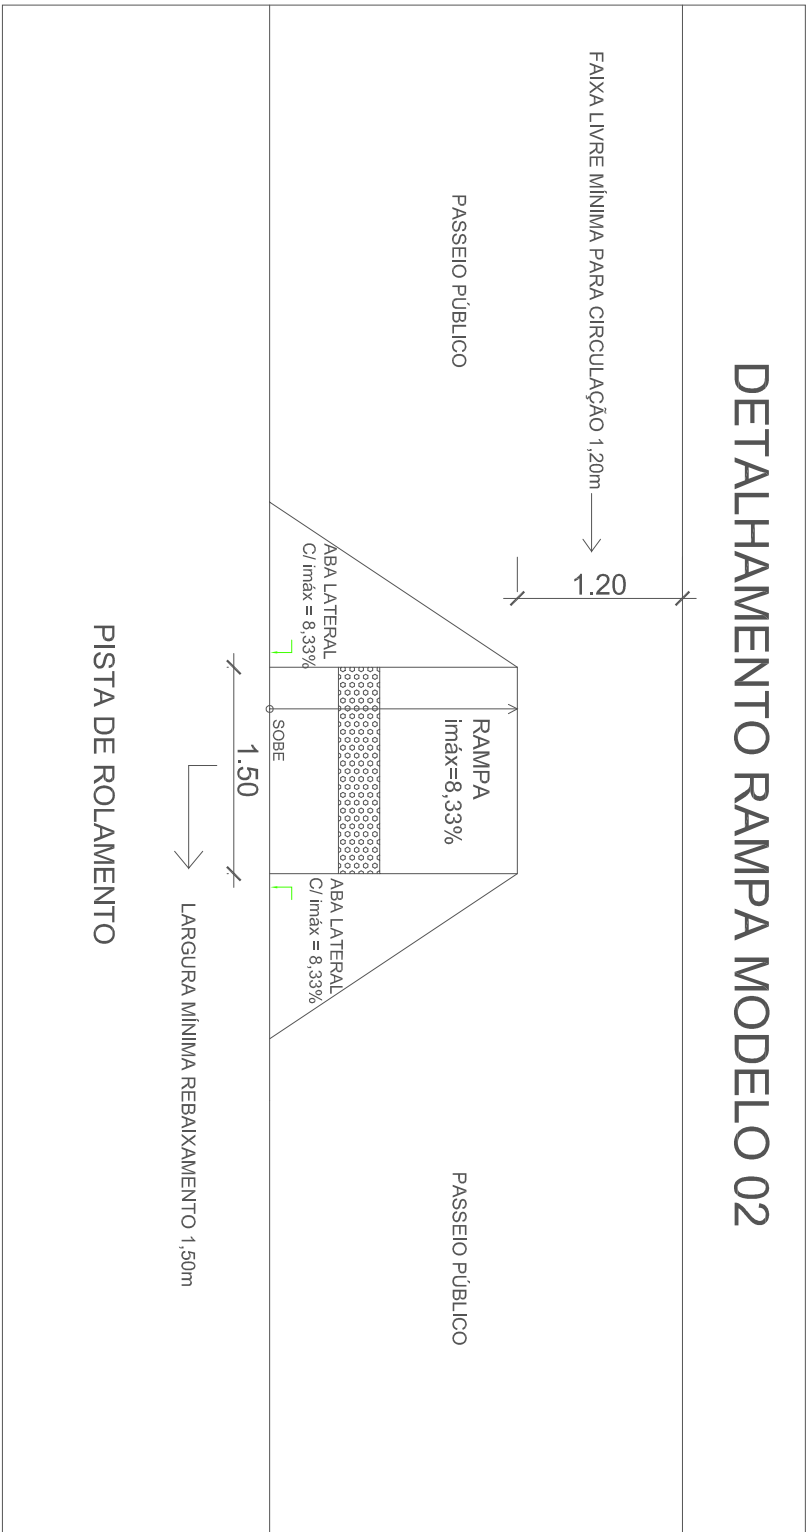

DETALHAMENTO RAMPA MODELO 02

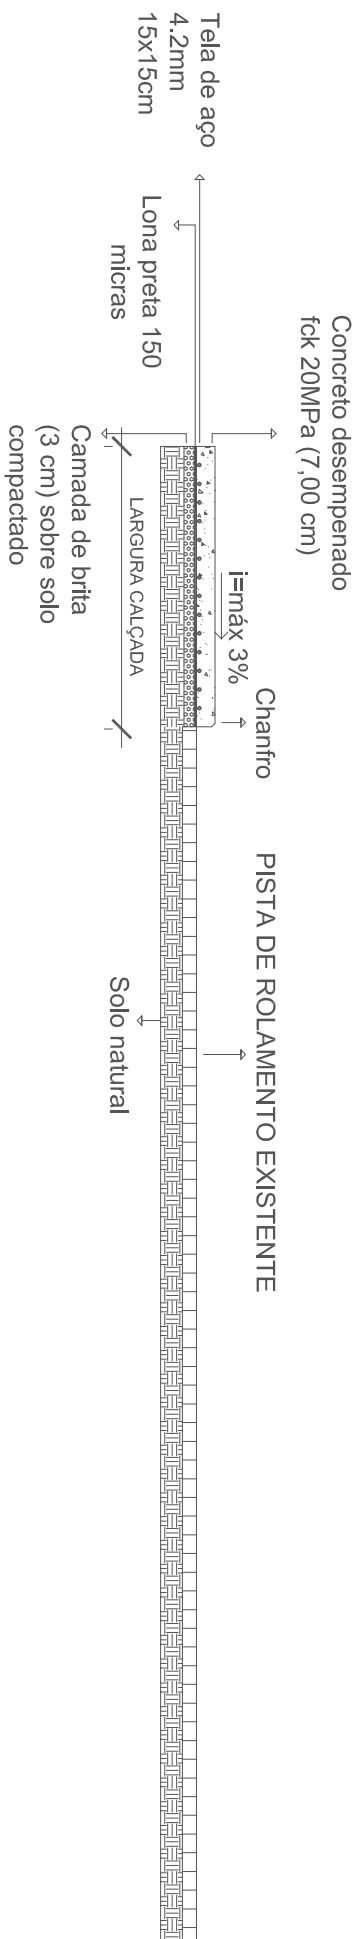

DETALHAMENTO RAMPA MODELO 02
ESC: S/E

CORTE LONGITUDINAL
ESC: S/E

CORTE TRANSVERSAL
ESC: S/E

 <p>REPÚBLICA FEDERATIVA DO BRASIL ESTADO DO RIO GRANDE DO SUL PREFEITURA MUNICIPAL DE SOBRADINHO</p> 		OBRA: PAVIMENTAÇÃO DE PASSEIO PÚBLICO LOCAL: RUA ALFREDO NERY, BARRIO UNIAO-SOBRADINHOS
PREFEITO MUNICIPAL: _____ _____ LUIZ AFRONSO TREVISAN	ÁREA TOTAL: 1.381,00m²	RESP. PROLETO: _____ _____ EDGAR FERNANDO SCHULTZ - CREIA 89435
DESCRIÇÃO: PLANTA BUAIA CORTES LONGITUDINAL E TRANSVERSAL LOCALIZAÇÃO EM BARRIO DETALHAMENTO SINALIZAÇÃO	ESCALA: INDICADA	DESENHO: BRUNA TEIXEIRA DATA: _____ 12/08/2019 PRANCHA: 09

