



PLANTA BAIXA

ESC: 1/1000


Trecho 01

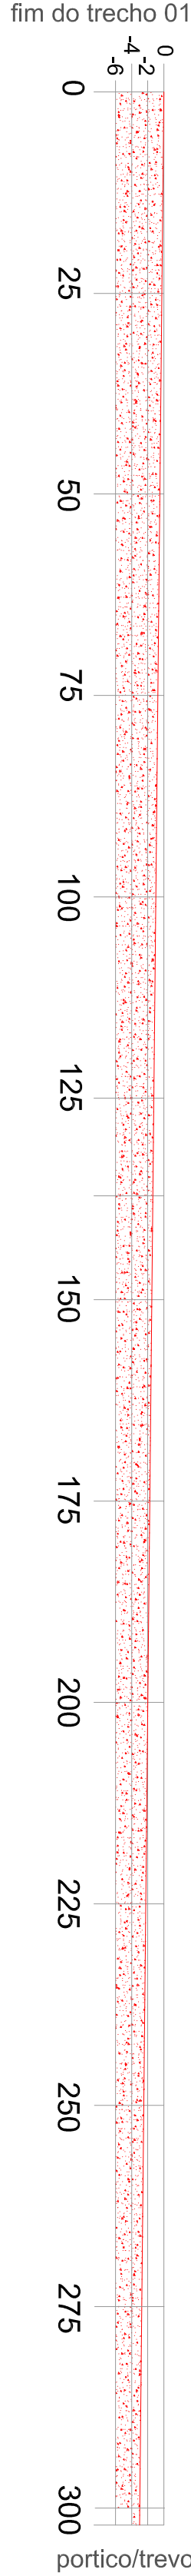

Trecho 02

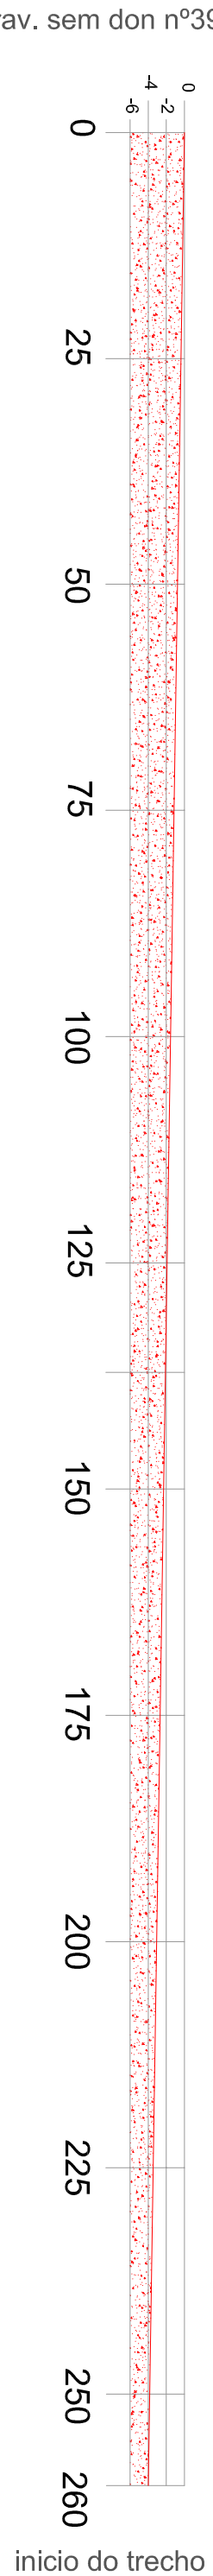


Trecho 03

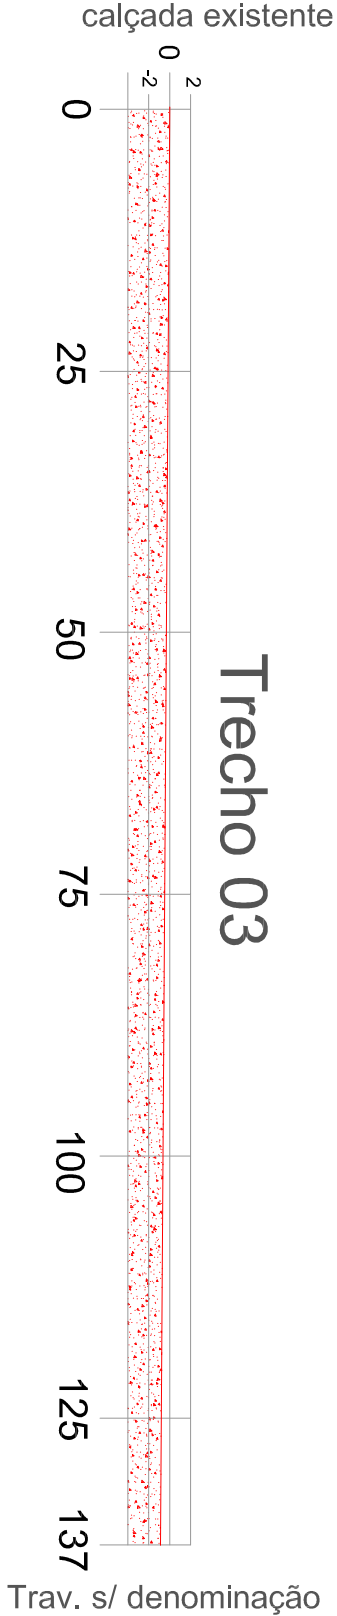

CORTE LONGITUDINAL

ESC: S/E

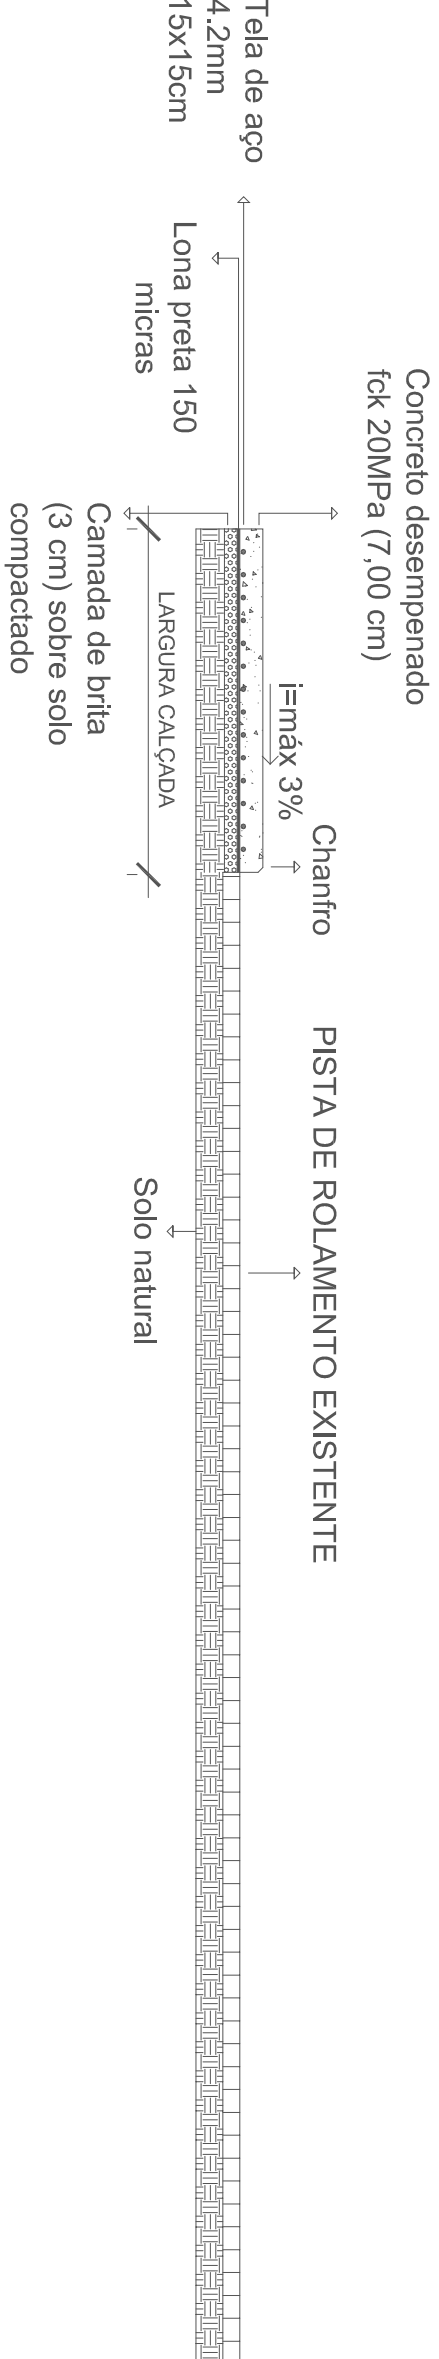

CORTE TRANSVERSAL

ESC: S/E



DETALHAMENTO RAMPA MODELO 01


ESC: S/E



LOCALIZAÇÃO NO BAIRRO

ESC: S/E

PAVIMENTAÇÃO PASSEIO PÚBLICO

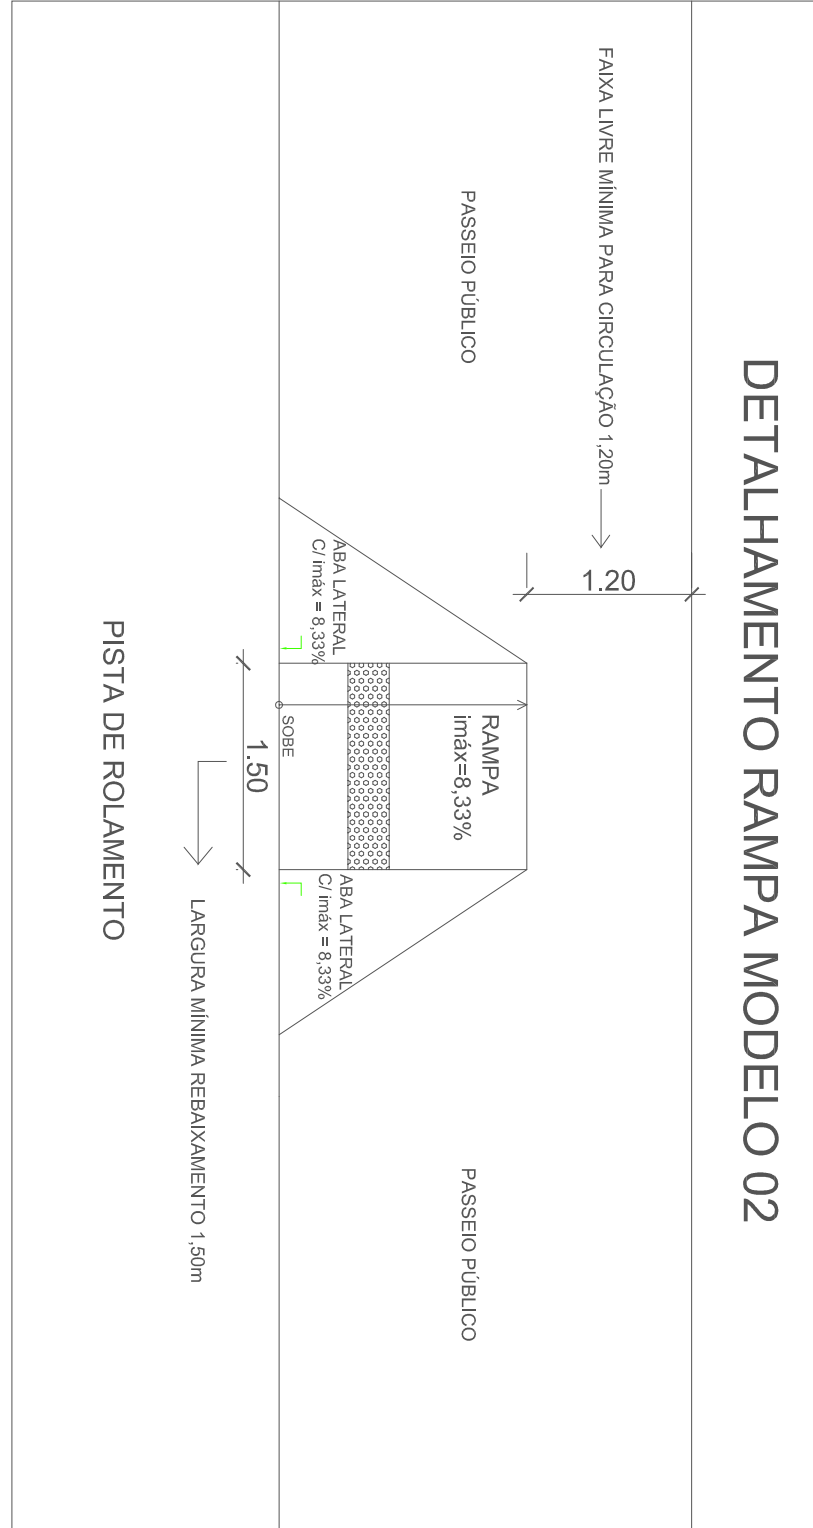

DETALHAMENTO RAMPA MODELO 02

ESC: S/E

<div><div></div><div>REPÚBLICA FEDERATIVA DO BRASIL ESTADO DO RIO GRANDE DO SUL PREFEITURA MUNICIPAL DE SOBRADINHO</div><div></div></div>	
OBRA: PAVIMENTAÇÃO DE PASSEIO PÚBLICO	
LOCAL: ACESSO ELOY DE OLIVEIRA BRITO, BAIRRO BAIXADA-SOBRADINHOS	
PREFEITO MUNICIPAL: LUIZ AFFONSO TREVISAN	ÁREA TOTAL: 2.091,00m²
RESP. PROJETO: EDGAR FERNANDO SCHULTZ - CREIA 89435	ESCALA: INDICADA
DESCRIÇÃO: PLANTA BAIXA CORTE LONGITUDINAL E TRANSVERSAL LOCALIZAÇÃO NO BAIRRO DETALHAMENTO SINALIZAÇÃO	DESENHO: BRUNA TEIXEIRA DATA: 16/07/2019 FOLHA: 16