

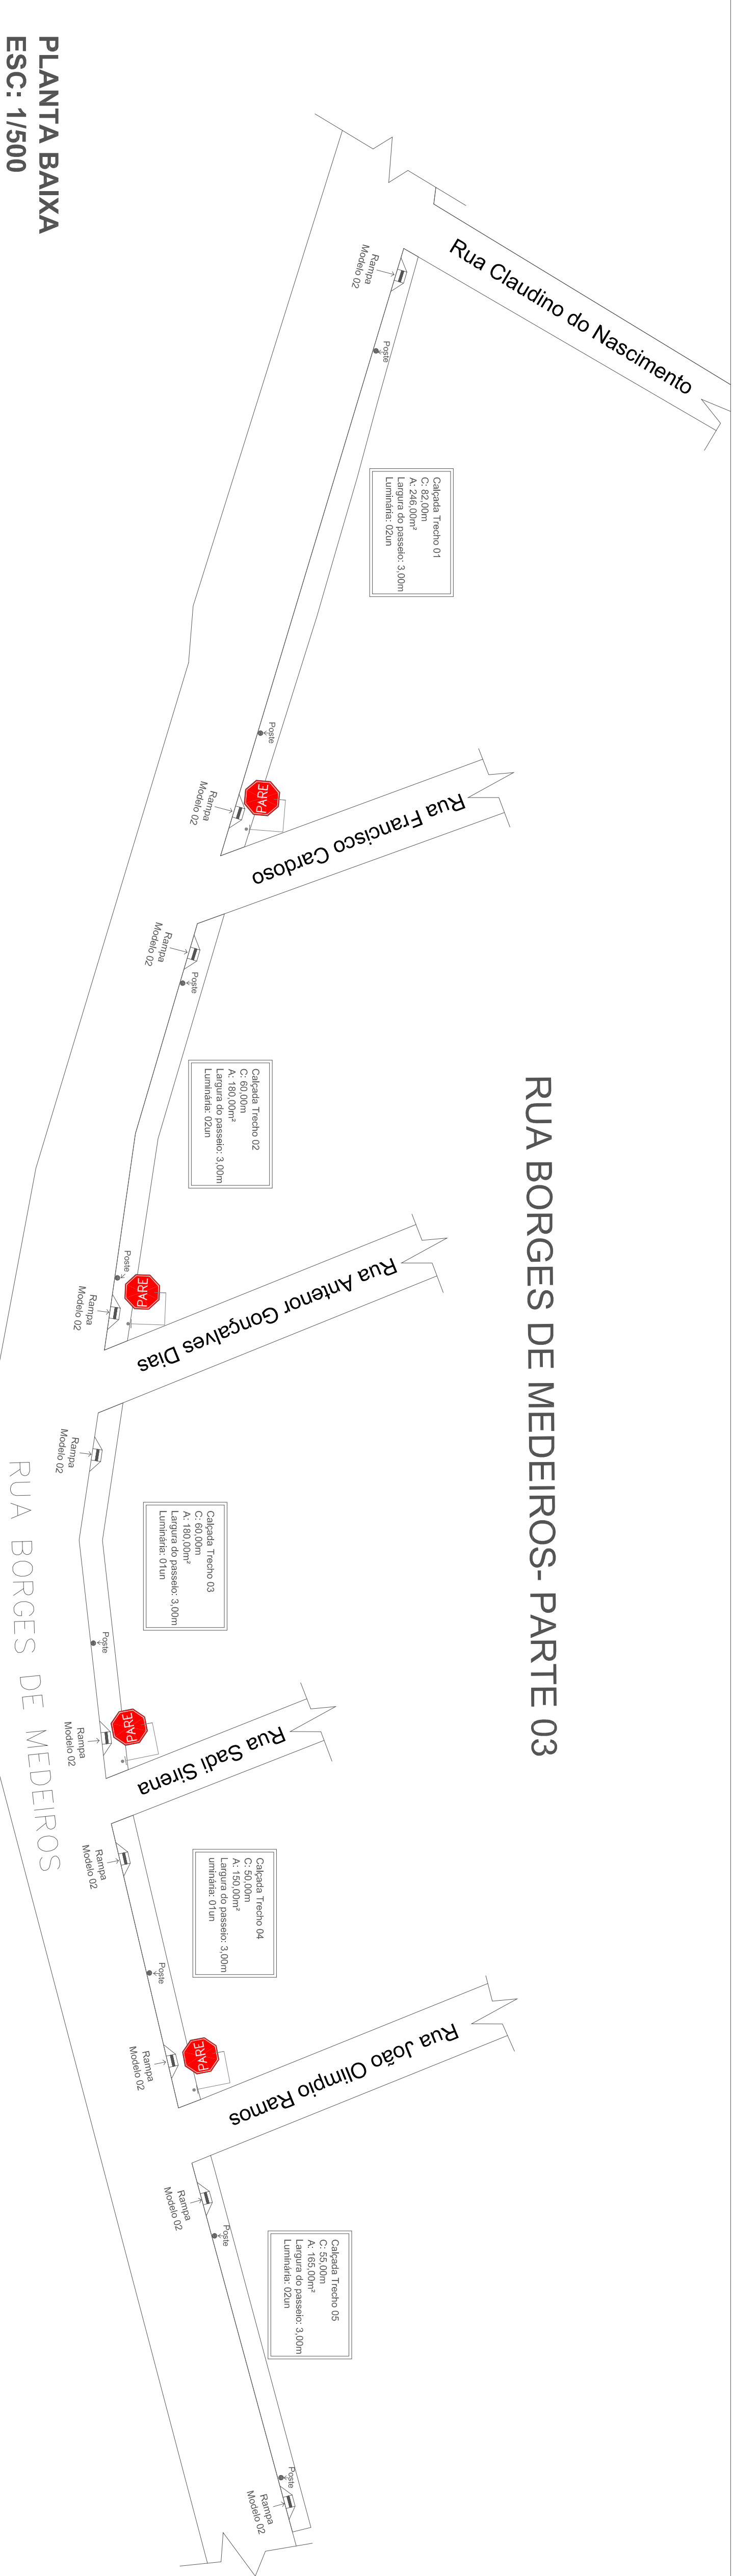
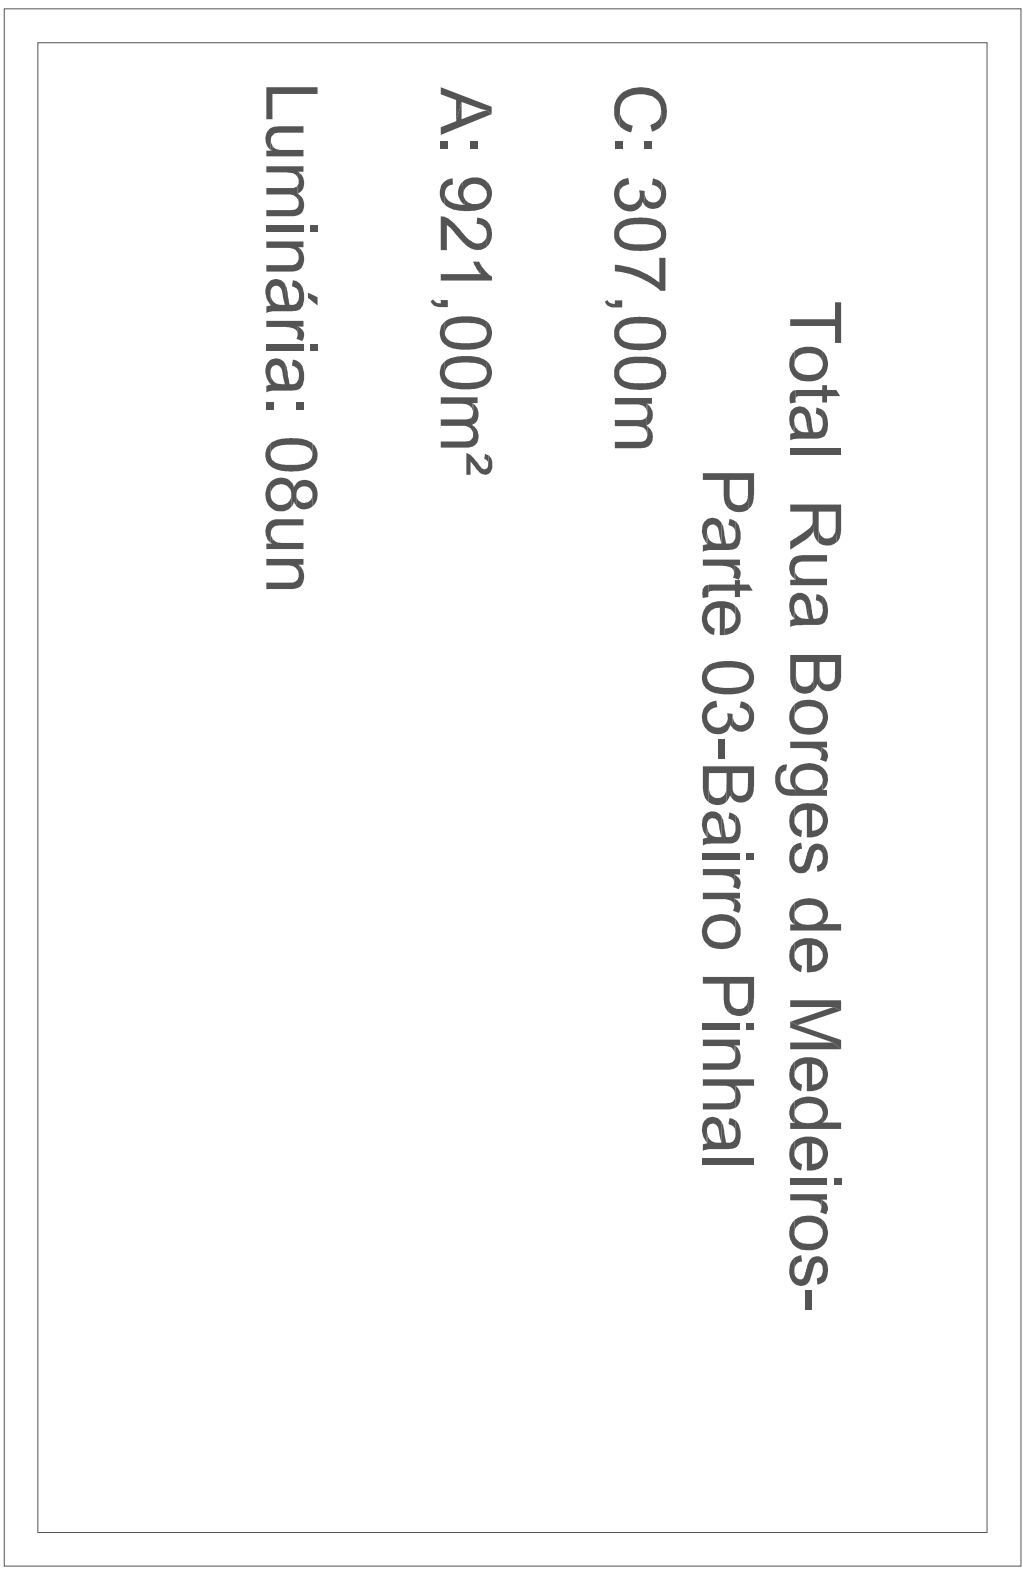


RUA BORGES DE MEDEIROS- PARTE 03

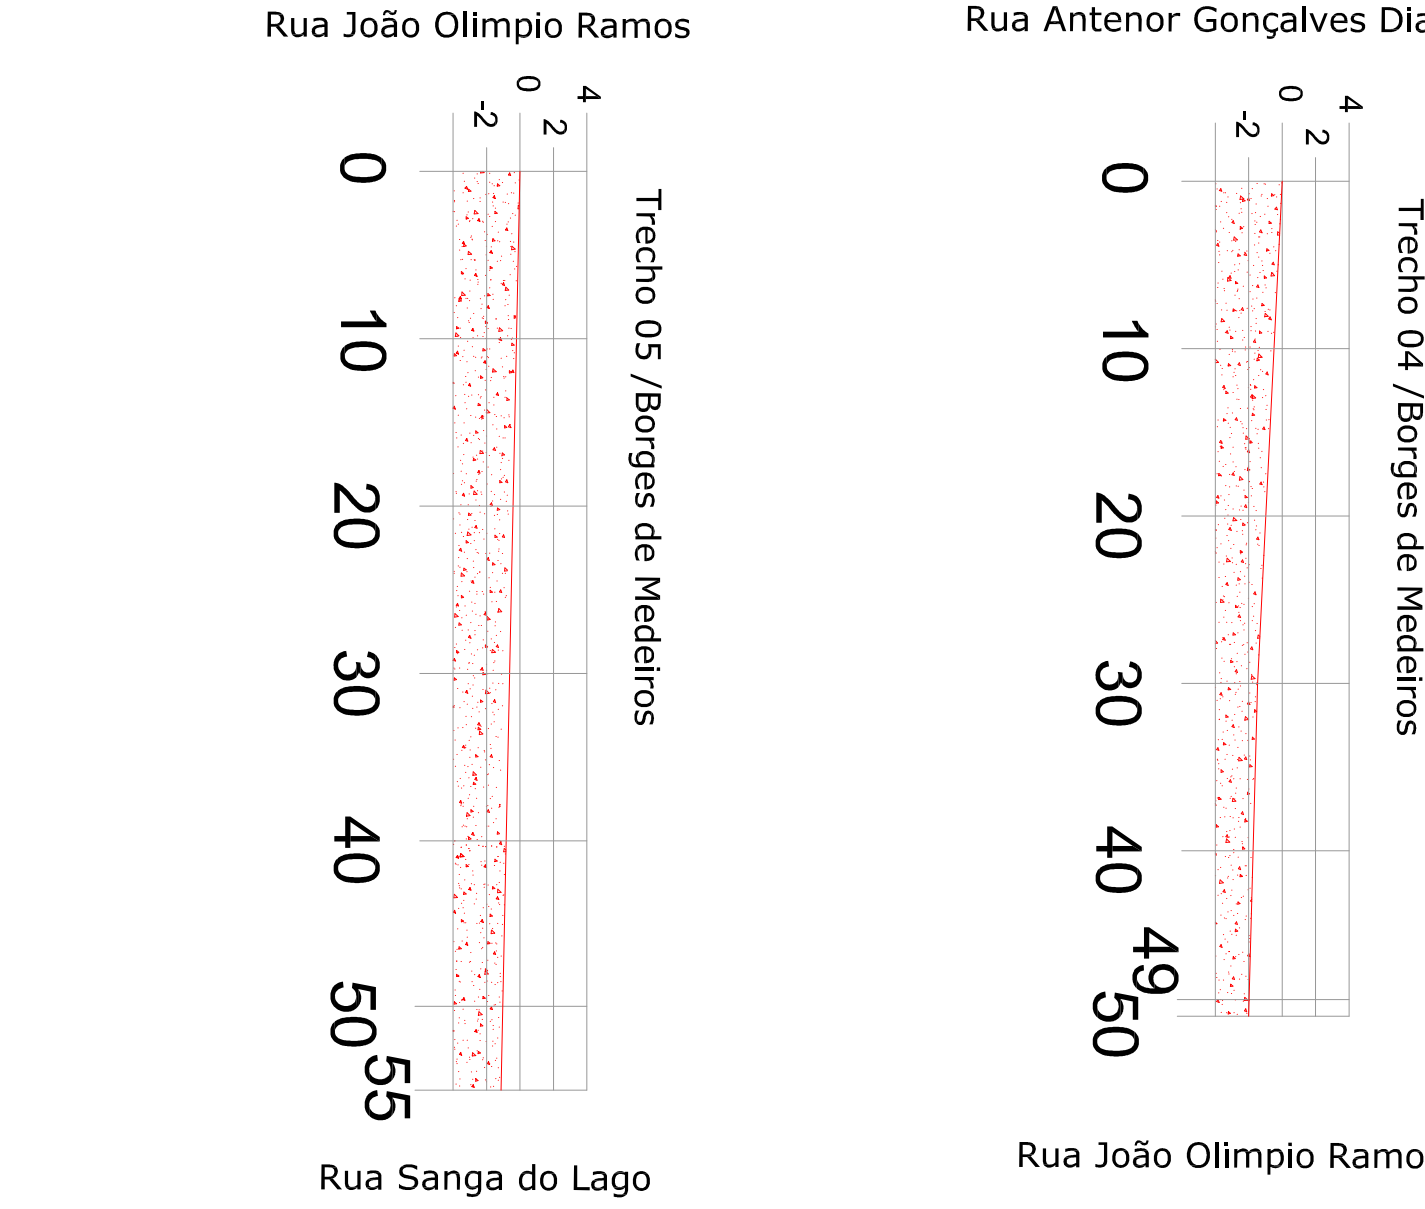


PLANTA BAIXA
ESC: 1/500


BAIRRO PINHAL

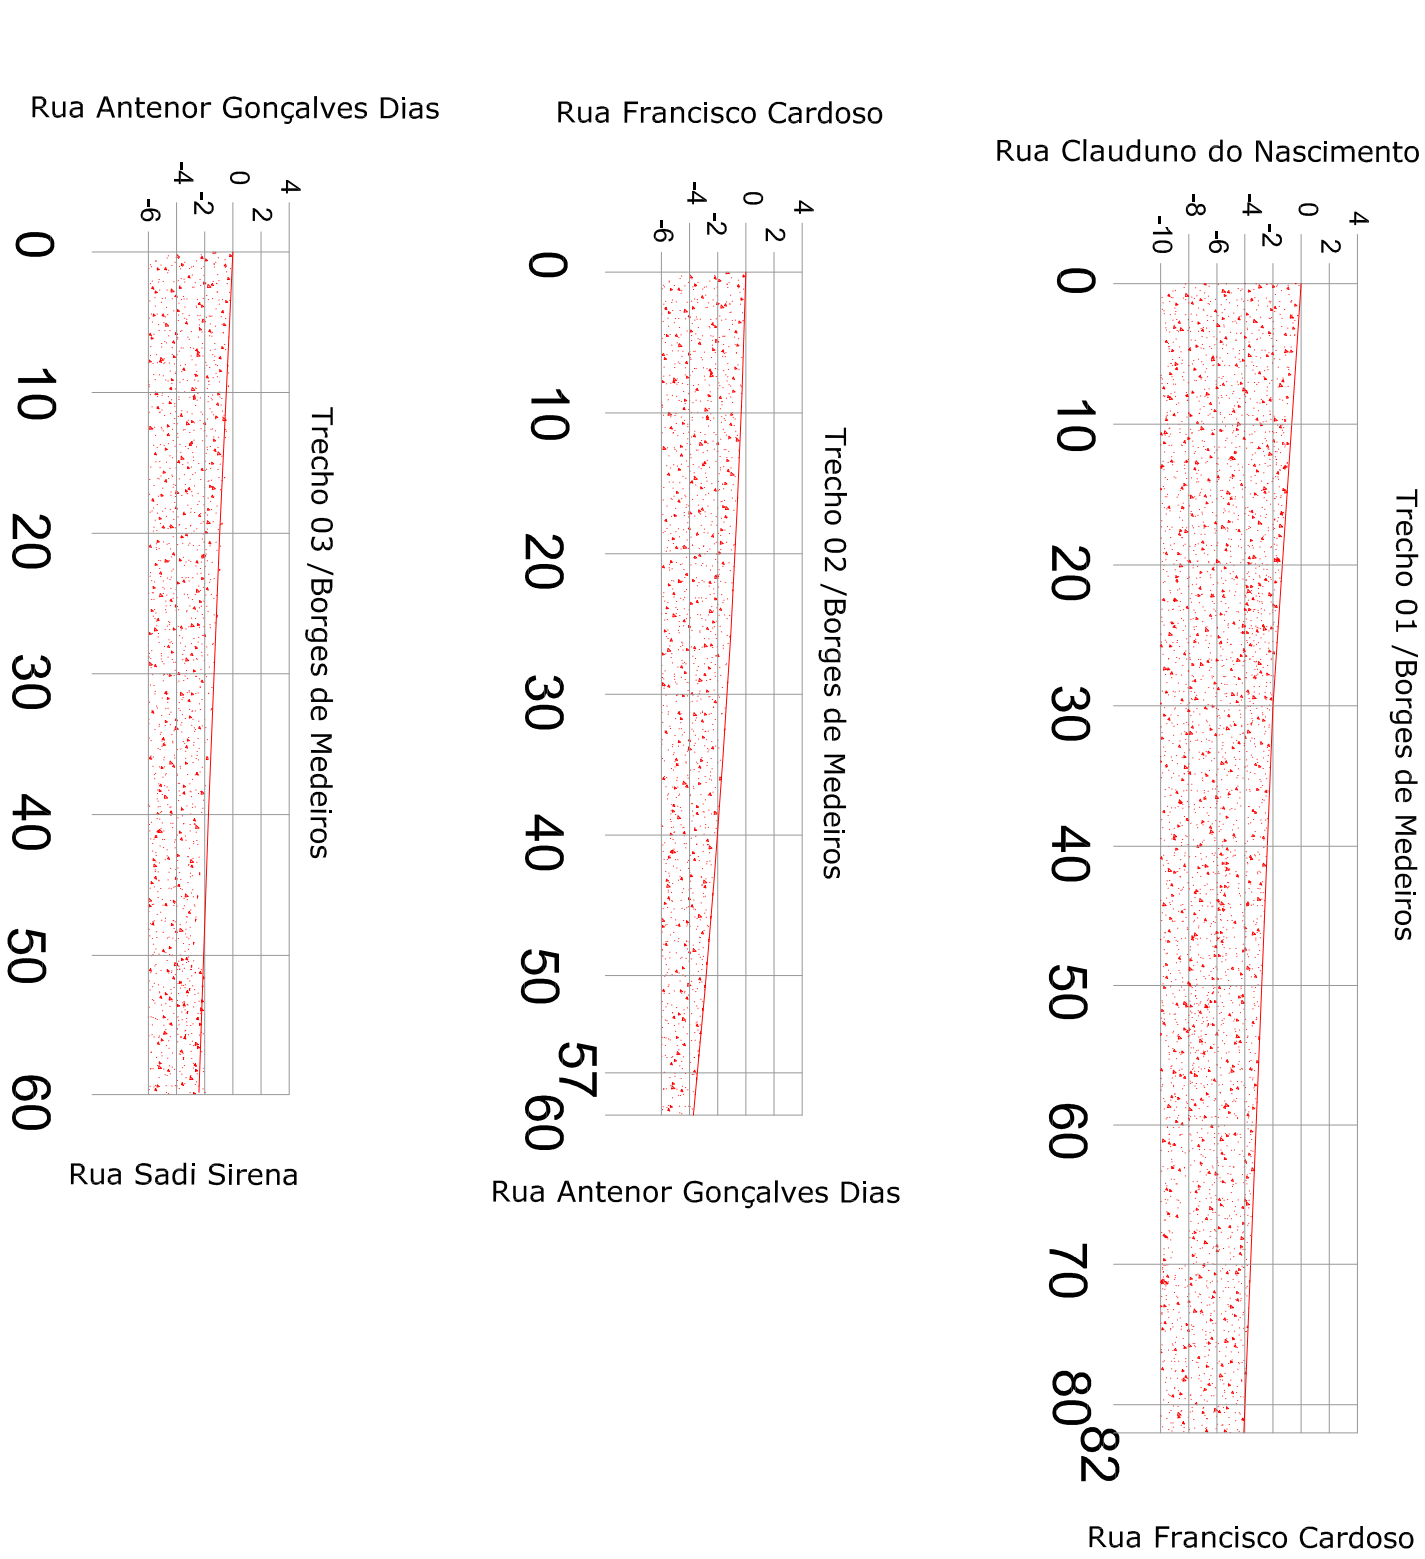

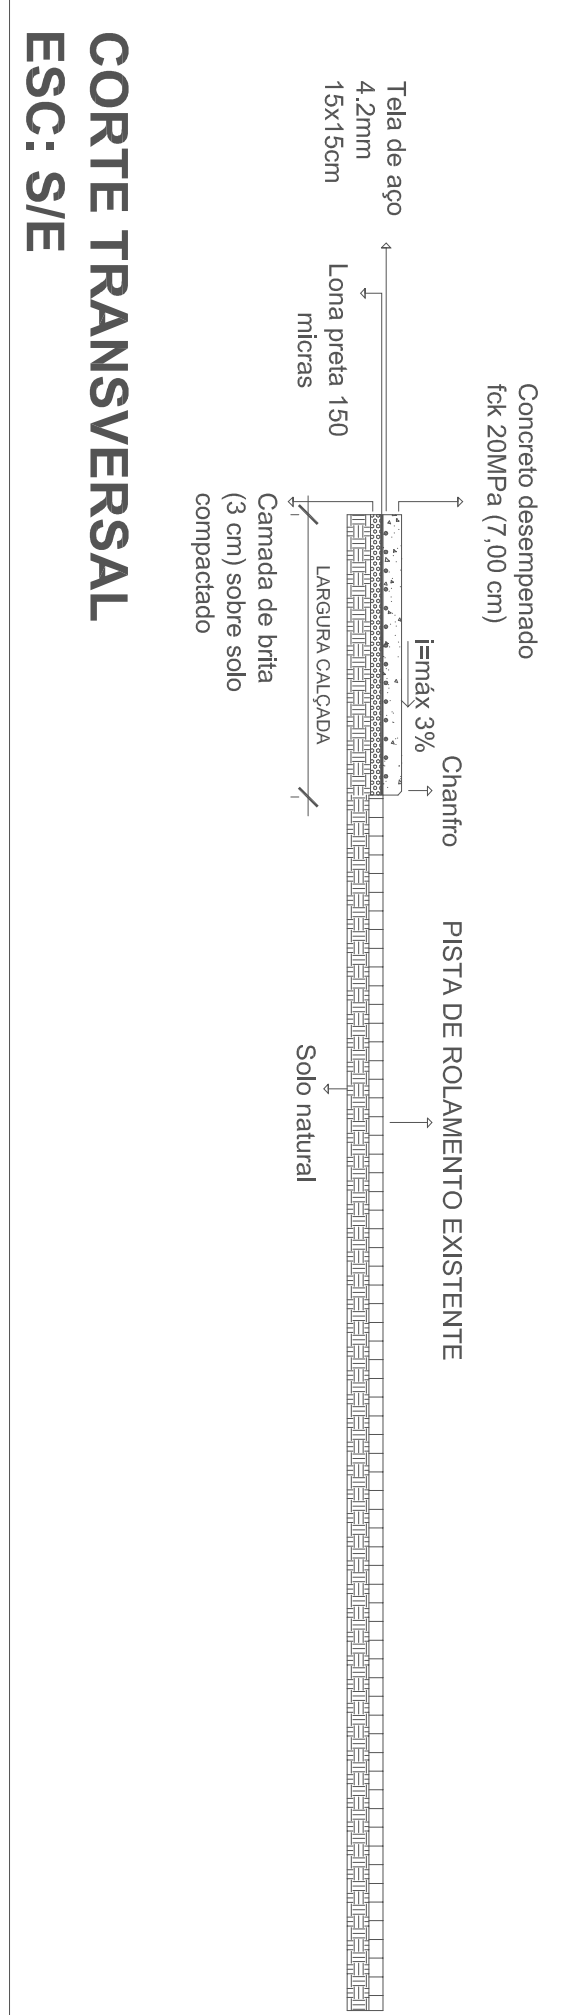

CORTE LONGITUDINAL
ESC: S/E

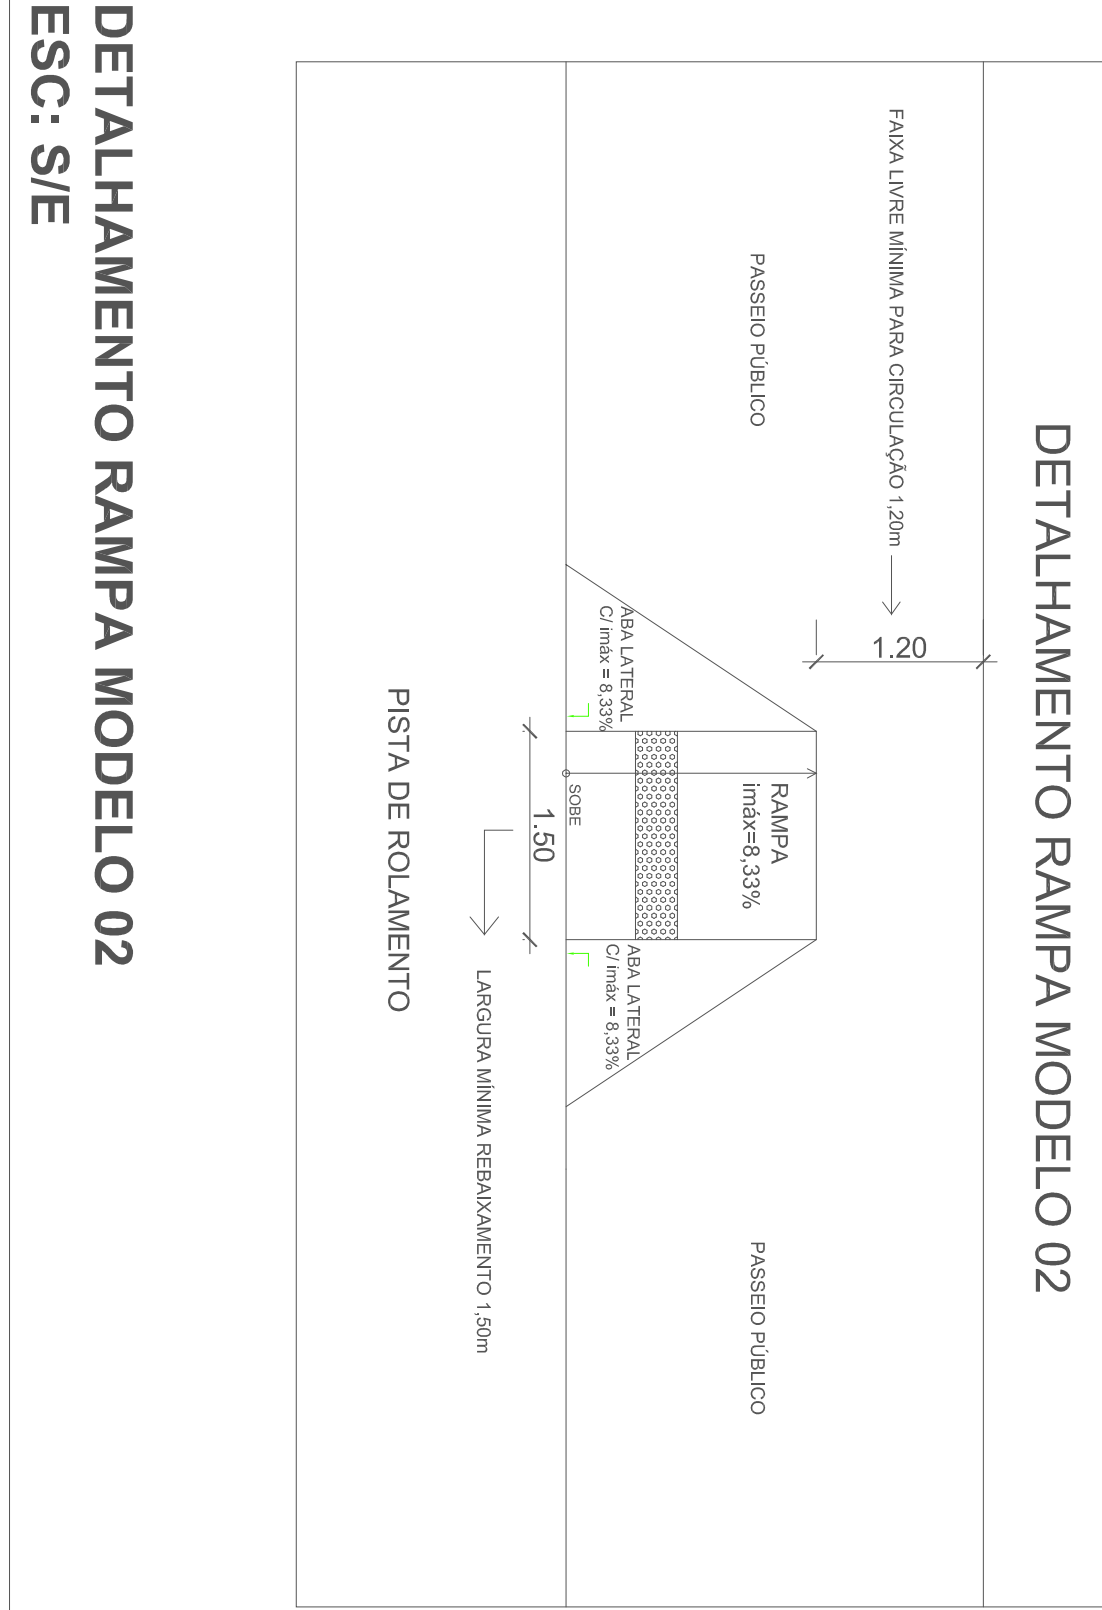

CORTE TRANSVERSAL
ESC: S/E



DETALHAMENTO RAMPA MODELO 02
ESC: S/E

		REPÚBLICA FEDERATIVA DO BRASIL ESTADO DO RIO GRANDE DO SUL PREFEITURA MUNICIPAL DE SOBRADINHO							
OBRA: PAVIMENTAÇÃO DE PASSEIO PÚBLICO									
LOCAL: RUA BORGES DE MEDEIROS PARTE 03, BAIRRO PINHAL- SOBRADINHO									
PREFEITO MUNICIPAL:		ÁREA TOTAL:		921,00m²					
RESP. PROJETO:		ESCALA:		INDICADA					
EDGAR FERNANDO SCHULTZ - CREIA 89435		BRUNA TEIXEIRA		FRANÇUA					
PLANTA BAIXA		CORTES LONGITUDINAL E TRANSVERSAL		DATA: 15/03/2018					
LOCALIZAÇÃO NO BAIRRO		DETALHAMENTO		07					
SINALIZAÇÃO									

LOCALIZAÇÃO NO BAIRRO
ESC: S/E

PAVIMENTAÇÃO PASSEIO PÚBLICO

