




Fachada Norte
Escala: 1/50

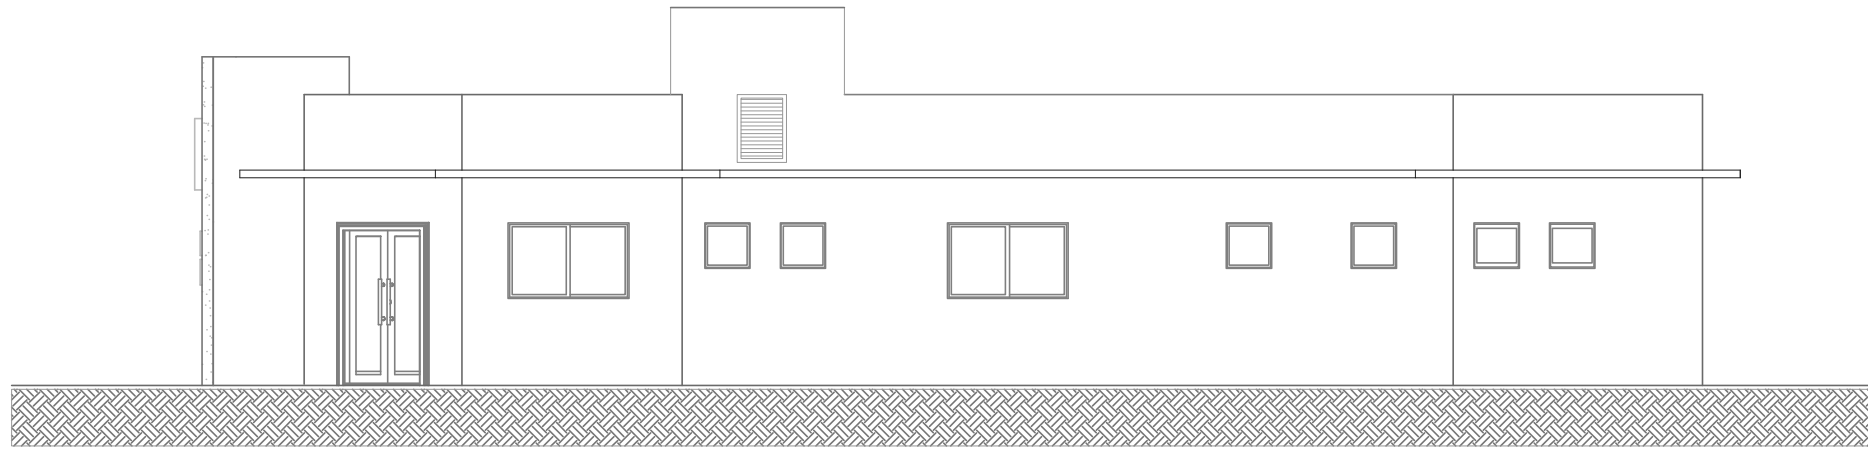


Fachada Oeste
Escala: 1/50

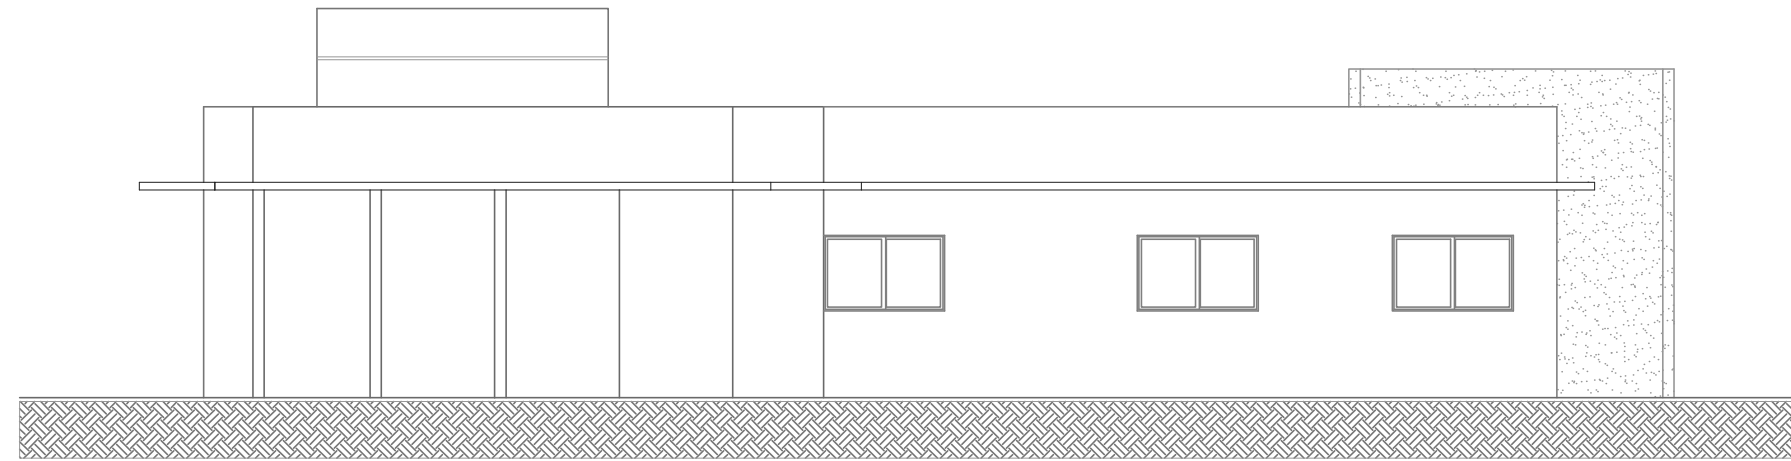

Fachada Sul
Escala: 1/100

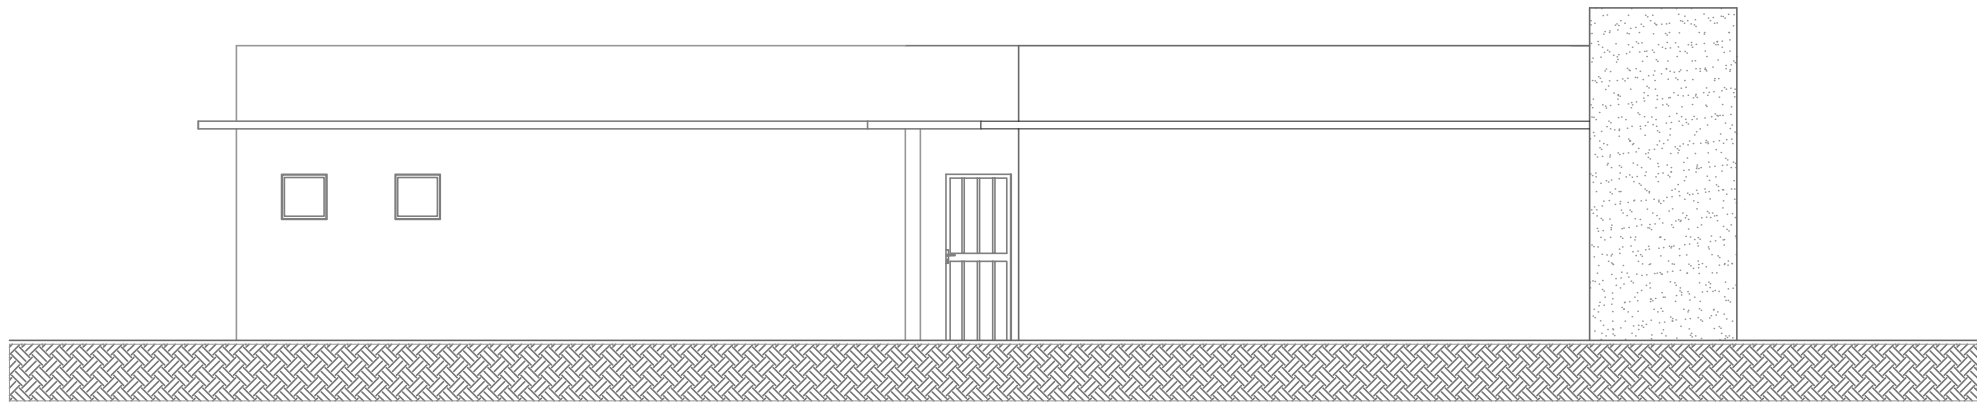

Fachada Leste
Escala: 1/100

		REPÚBLICA FEDERATIVA DO BRASIL ESTADO DO RIO GRANDE DO SUL PREFEITURA MUNICIPAL DE SOBRADINHO			
OBRA: CENTRO DE ESPECIALIDADES ODONTOLÓGICAS		LOCAL: BAIRRO VERA CRUZ, MUNICÍPIO DE SOBRADINHO-RS		ÁREA TOTAL: 200,51m²	
PREFEITO MUNICIPAL: LUIZ AFFONSO TREVISAN		RESP. PROJETO: DIEISSON C. BRIDI - CREA-RS 176530		ESCALA: INDICADAS	
DESCRIÇÃO: FACHADAS		DESENHO: BRUNA TEIXEIRA		DATA: MAIO 2016	
				PRANCHA 03	