
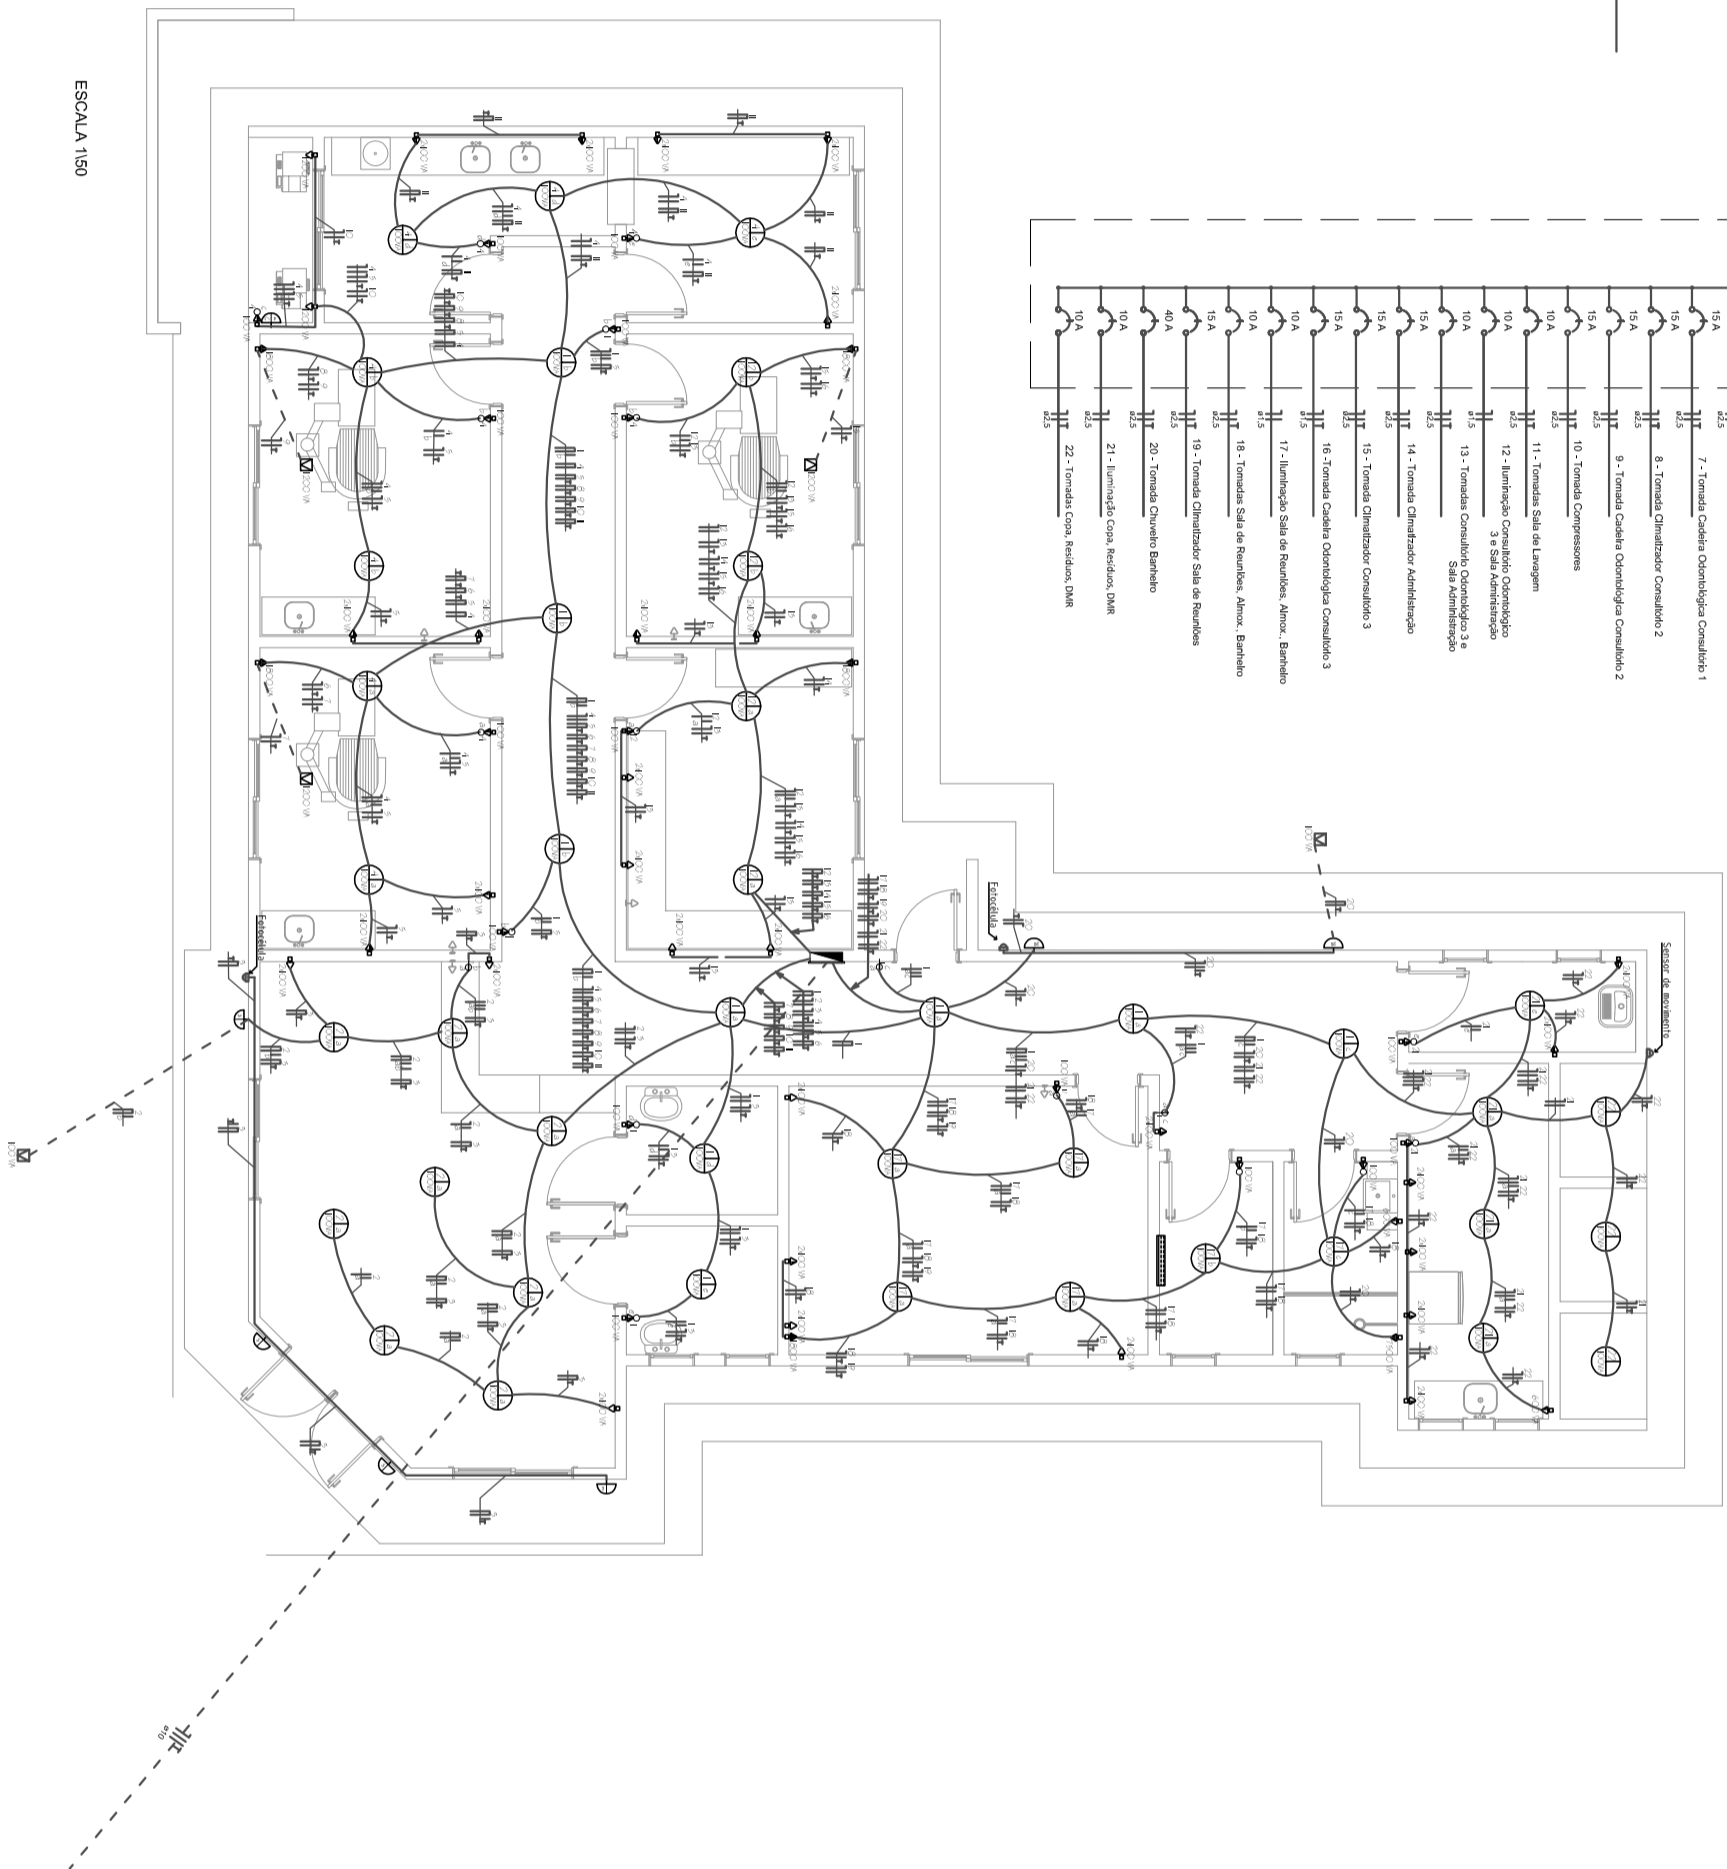
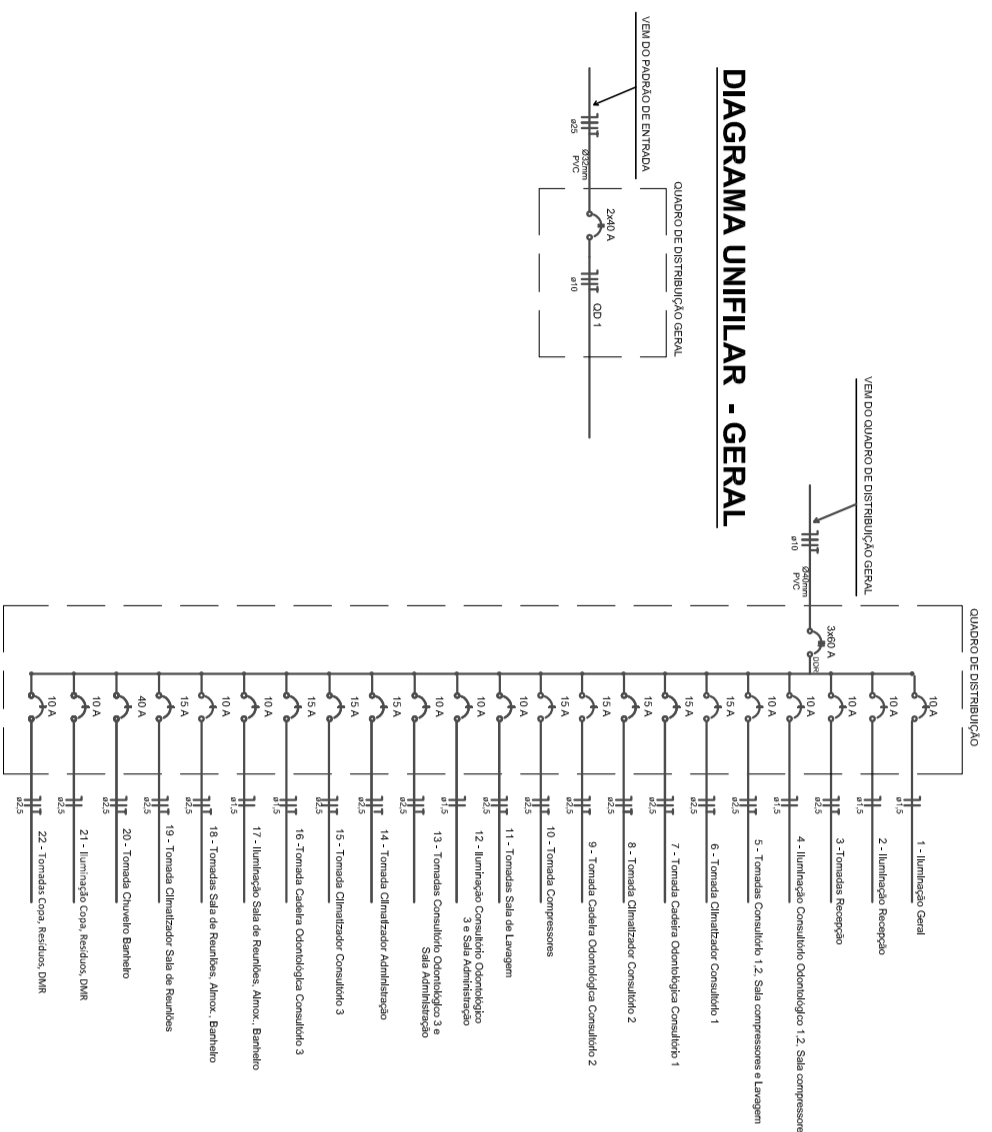






DIAGRAMA UNIFILAR - CD

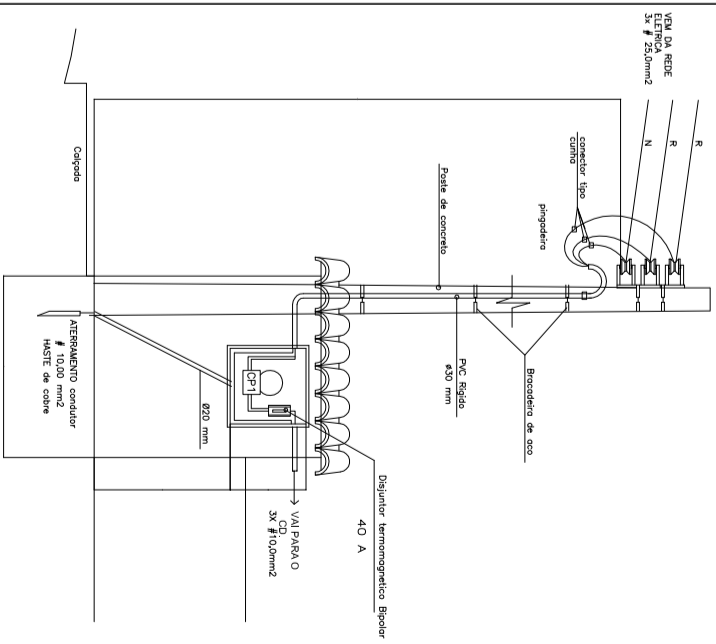

DETALHE MEDIDOR



Símbolo	Descrição
	Tornada Média (n=1,3m)
	Tornada Baixa (n=0,3m)
	Tornada Alta (n=2,3m)
	Interruptor Simples
	Interruptor Duplo
	Sensor Fotooculda
	Tubulação embutida na laje ou parede
	Tubulação telefônica externa (Externa diferir altura rigidez)
	Luminária fluorescente
	Luminária da parede
	Condutor interno, terra (fase, neutro)
	Canais de distribuição
	Tornada Piso
	Saída para telefone interno na parede
	Rack cabeamento estruturado

		REPÚBLICA FEDERATIVA DO BRASIL ESTADO DO RIO GRANDE DO SUL PREFEITURA MUNICIPAL DE SOBRADINHO		
CONSTRUÇÃO DE CENTRO DE ESPECIALIDADES ONTOLÓGICAS Rua Ricardo Pimenta, Bairro Boa Vista, Município de Sobradinho		ÁREA CONSTRUIDA: 200,5 m ²		
PREFEITO MUNICIPAL: LUIZ AFRASIO TREHAN		RESULTA:		
DR. JOSE CARLOS OLIVEIRA C. FERREIRA - 0954-85. 17600		INDICADAS:		
PROJETO ELÉTRICO		PROJETO: ANTONIO DE MOURA DATA: _____ LOCAL: _____ PRÁTICA: _____ DATA: _____ ELTDO: _____		
DESCRIÇÃO:				