



Cercamento praça lado Leste

Escala: 1/75

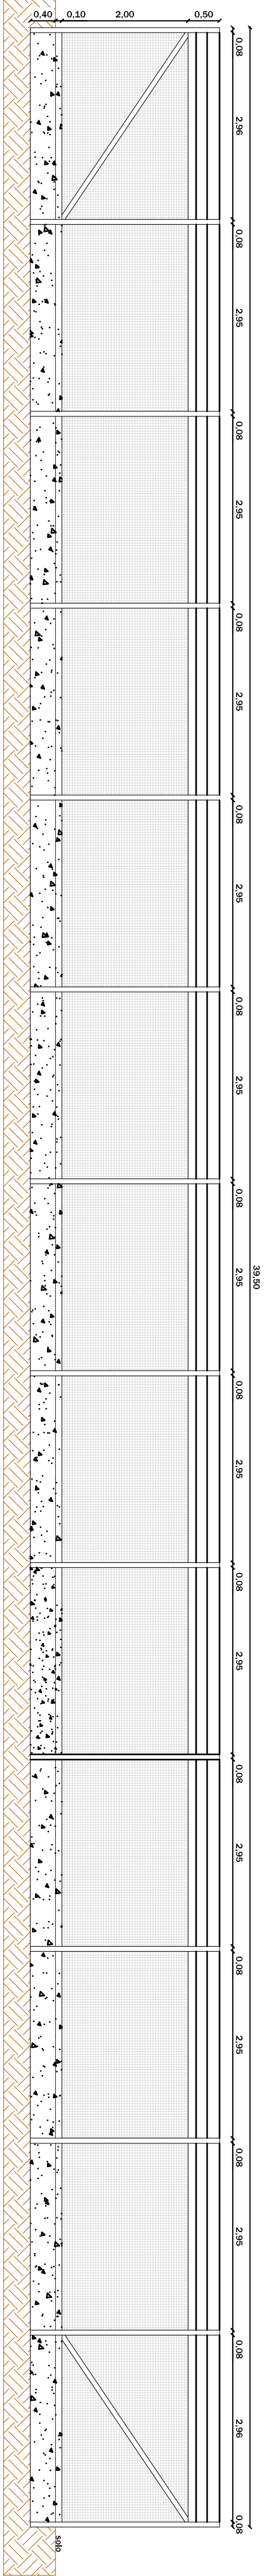


Cercamento praça lado Oeste

Escala: 1/75

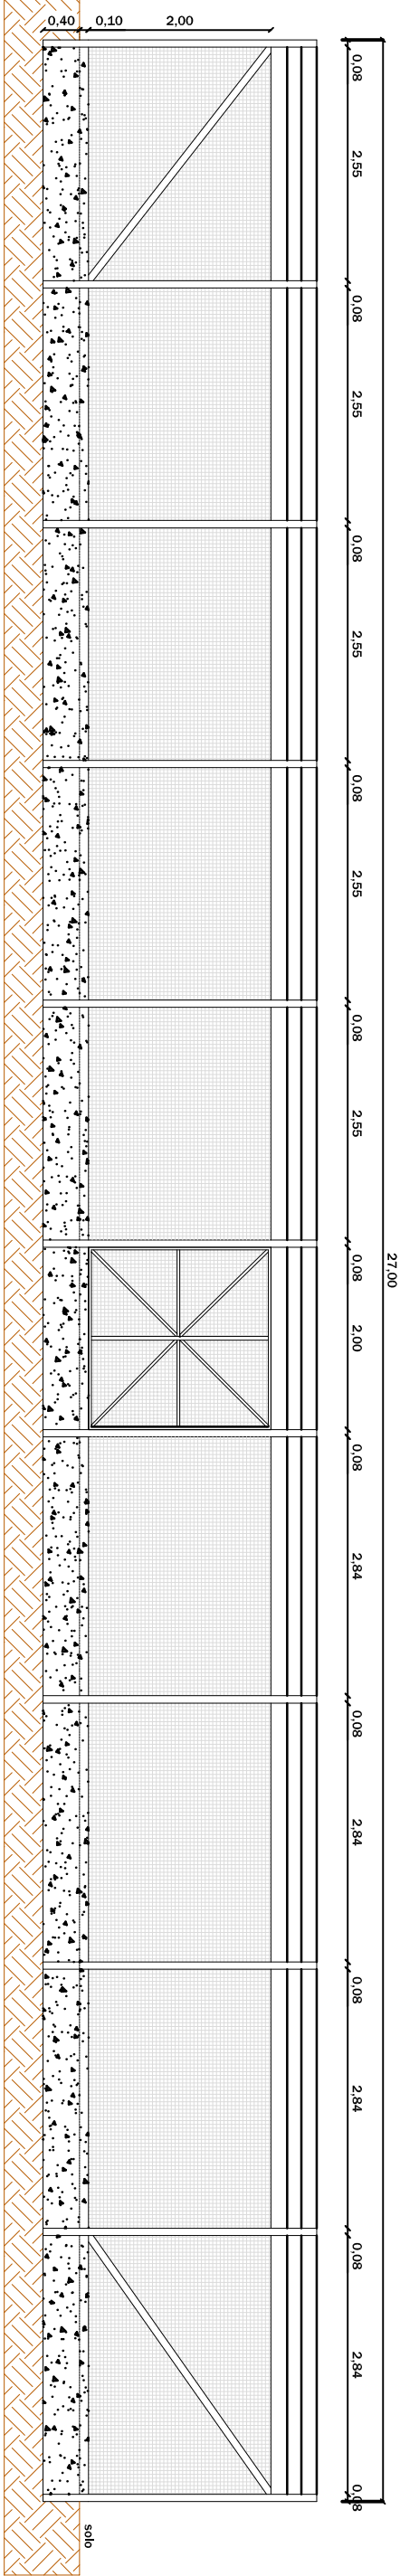



Cercamento praça lado Norte

Escala: 1/75

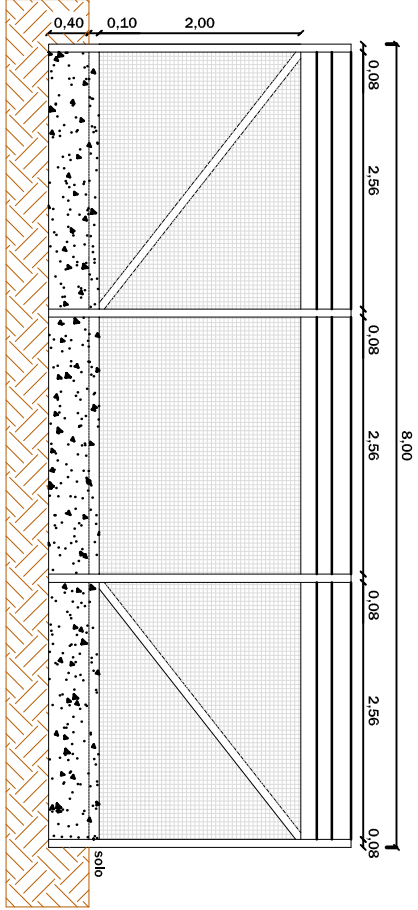



Cercamento praça lado Sul

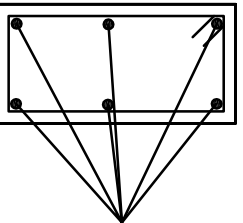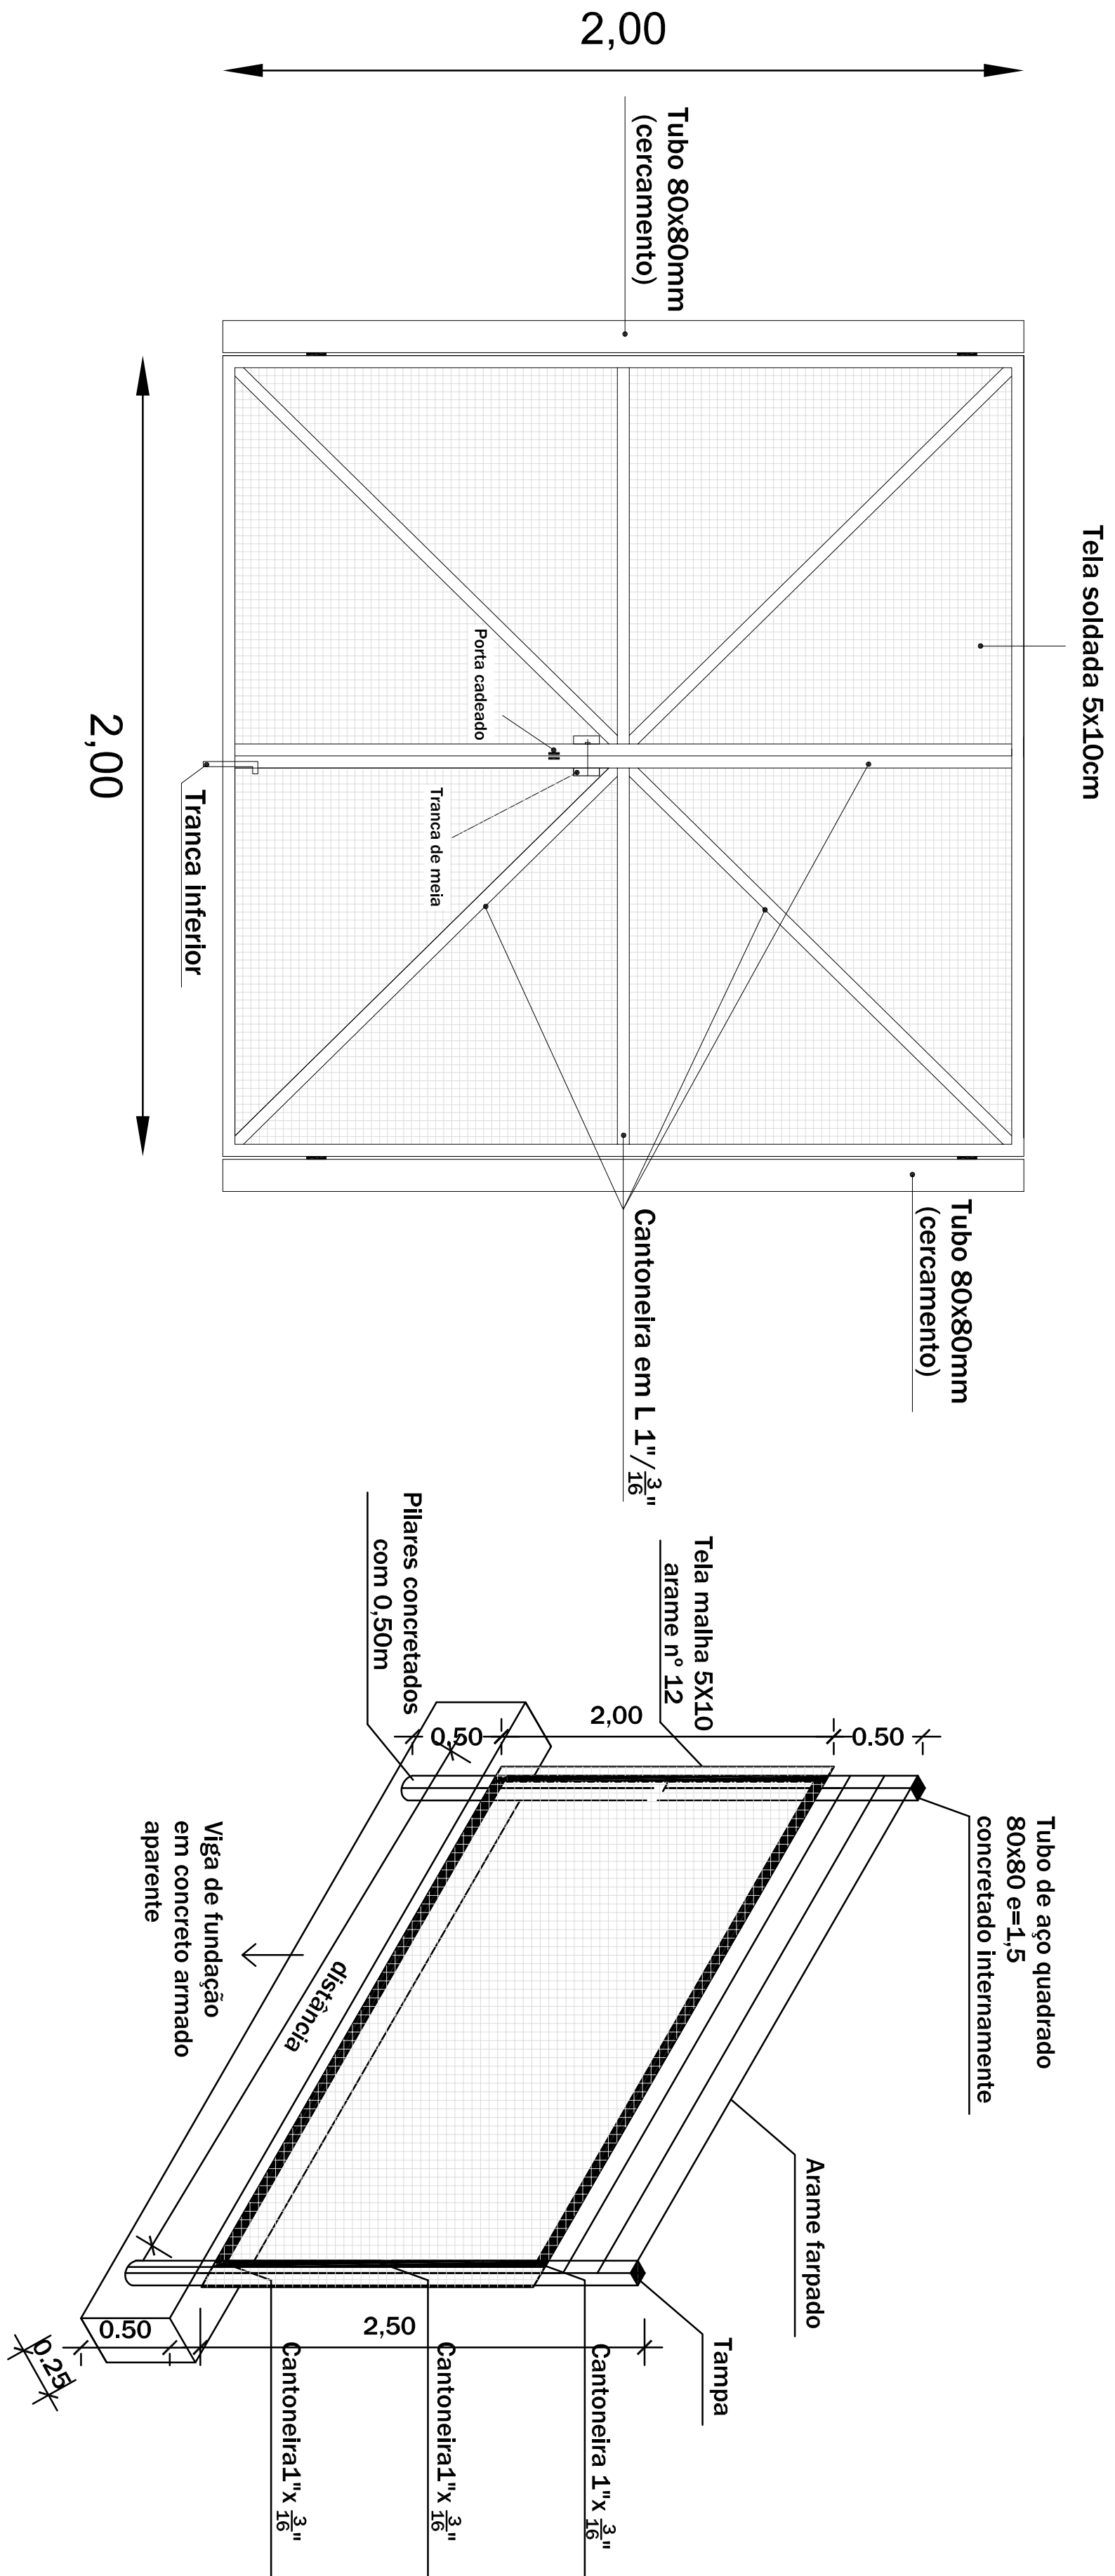Escala: 1/75



**Ferragem viga fundação  
cercamento praça**

**6 Ø 10mm  
Estribo 5mm c/ 18cm  
Cobrimento 2,5cm**

		<b>REPÚBLICA FEDERATIVA DO BRASIL</b>			
		<b>ESTADO DO RIO GRANDE DO SUL</b>			
		<b>PREFEITURA MUNICIPAL DE SOBRADINHO</b>			
<b>OBRA:</b> CONSTRUÇÃO DE PRAÇA PÚBLICA		<b>ÁREA DE INTERVENÇÃO</b>		567,65m²	
<b>LOCAL:</b> BAIRRO COPELTI - SOBRADINHO - RS		<b>PREFEITURA MUNICIPAL DE SOBRADINHO:</b>		<b>ESCALA:</b> 1/75	
<b>RESP. PROJETO:</b> LUIZ AFFONSO TREVISAN- PREFEITO MUNICIPAL		<b>DESENHO:</b> BRUNA TEIXEIRA		<b>DATA:</b> AGOSTO 2009	
<b>DESCRIÇÃO:</b> PROJETO CERCAMENTO PRAÇA		<b>FRANQUIA</b>		<b>04</b>	