



E. E. Pe. Benjamin Copetti

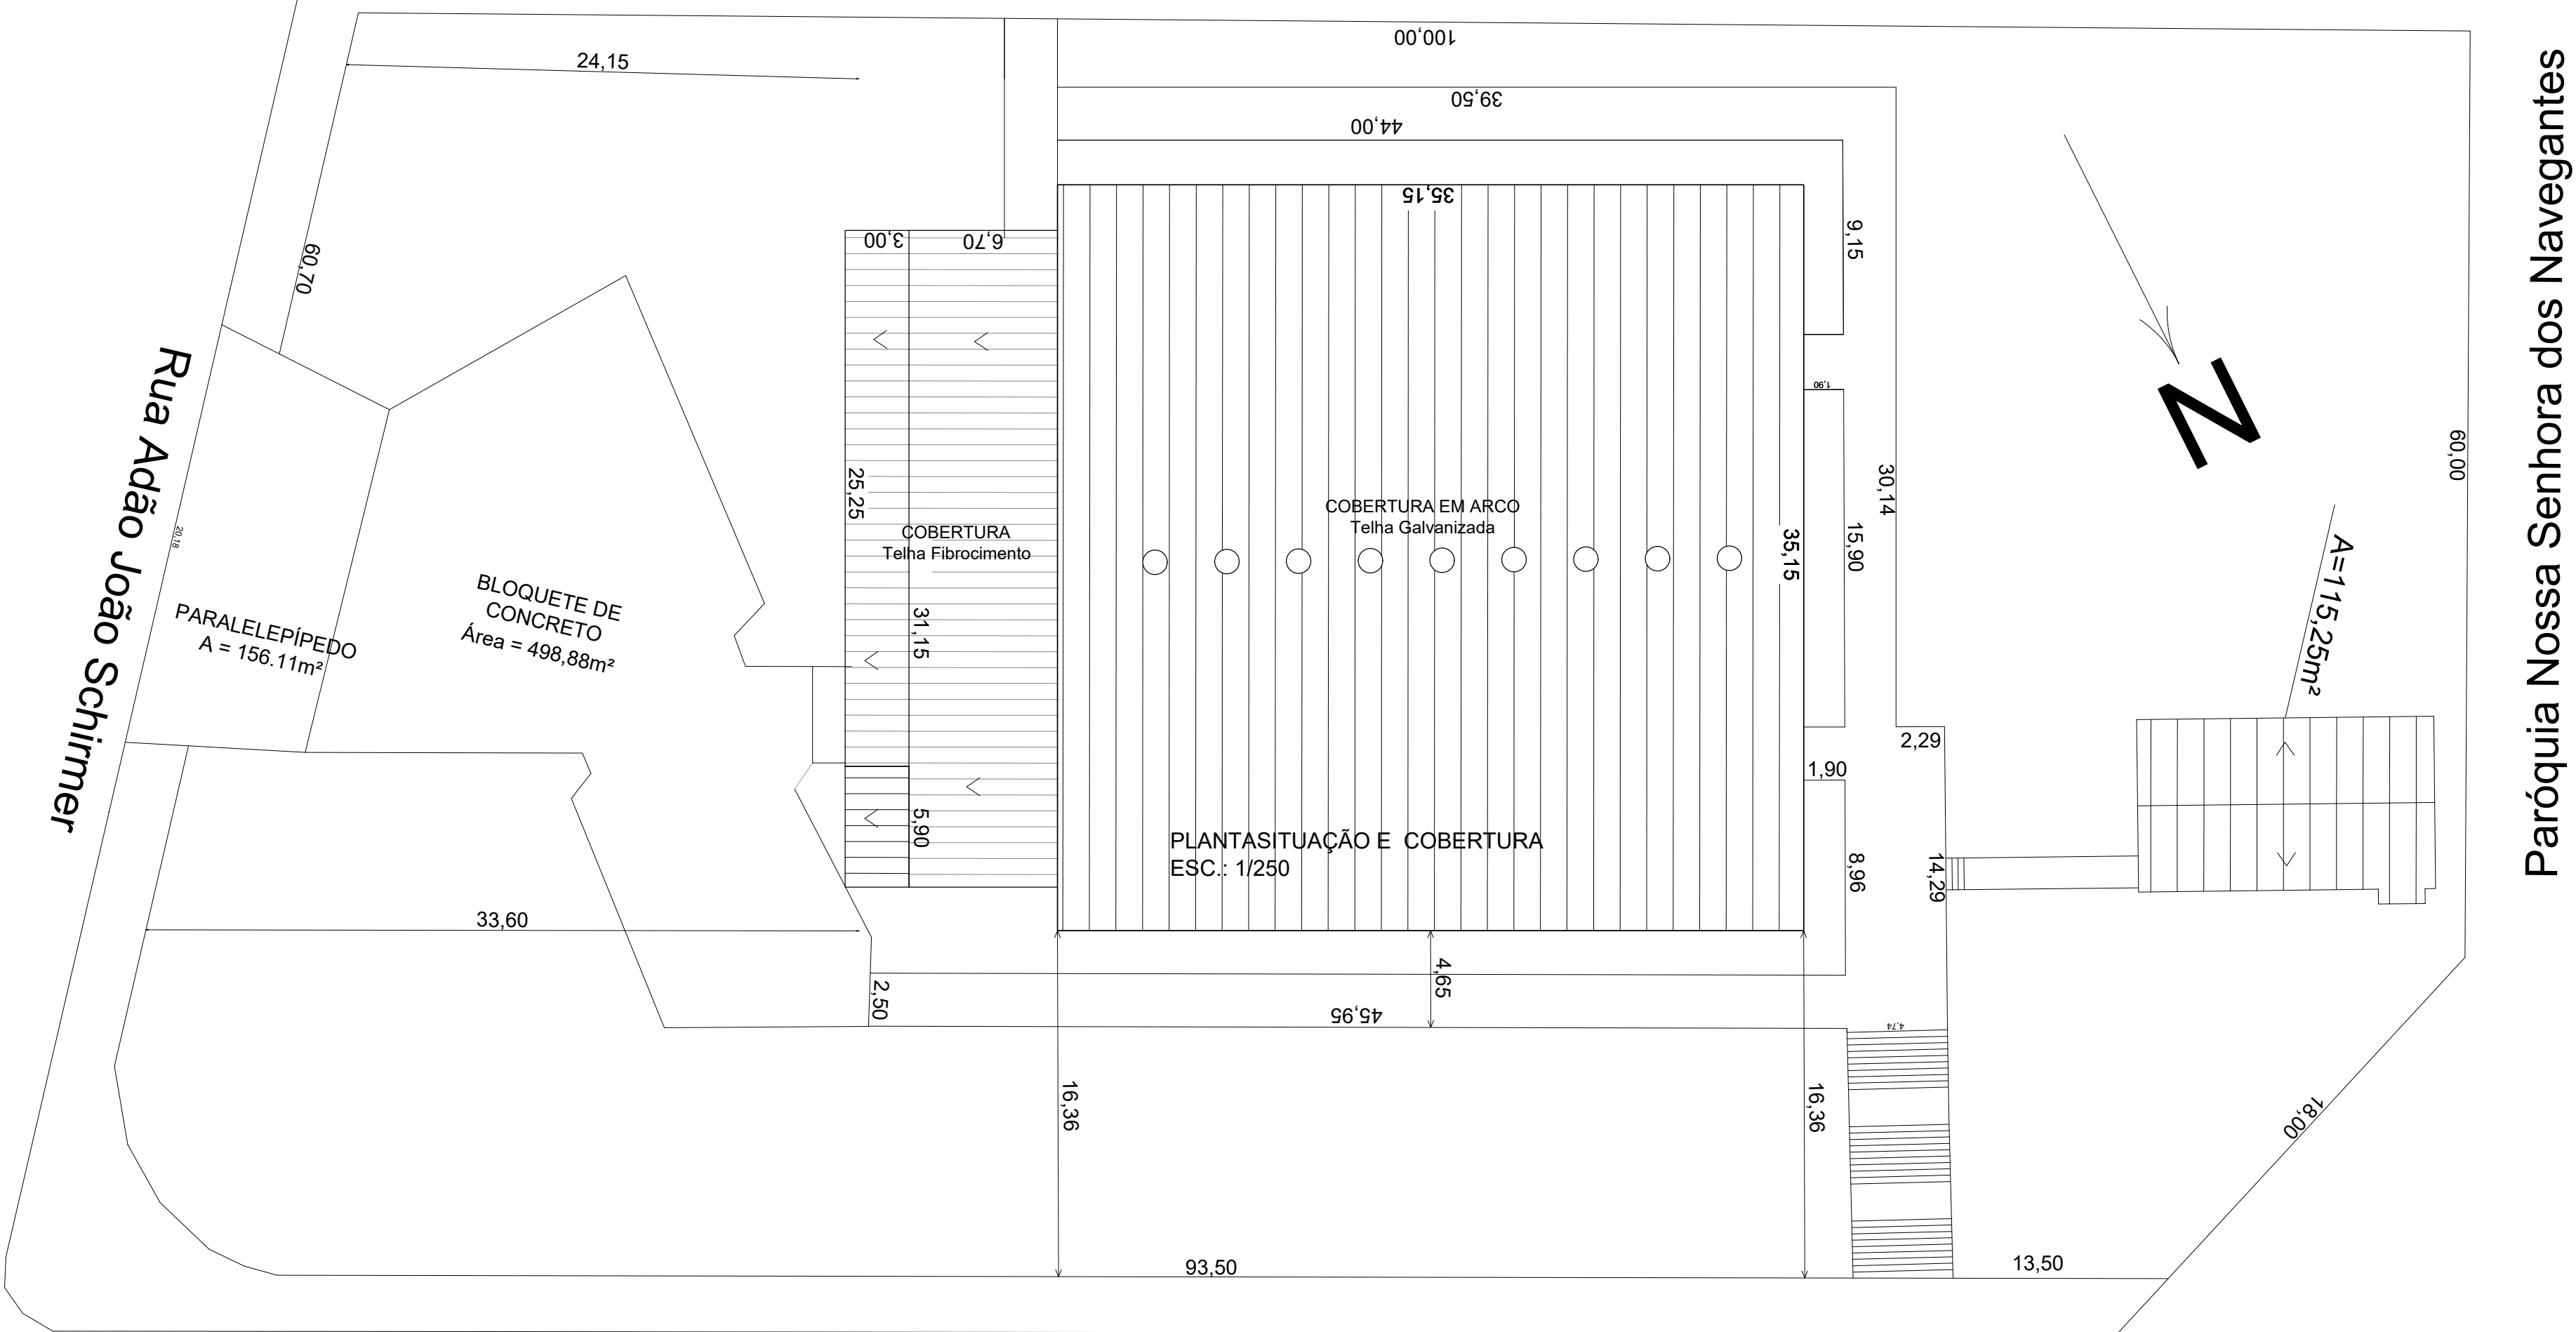


PLANTA DE LOCALIZAÇÃO E COBERTURA
ESC.: 1/500

Rua Dona Branca (Antiga Rua 12 de Outubro)

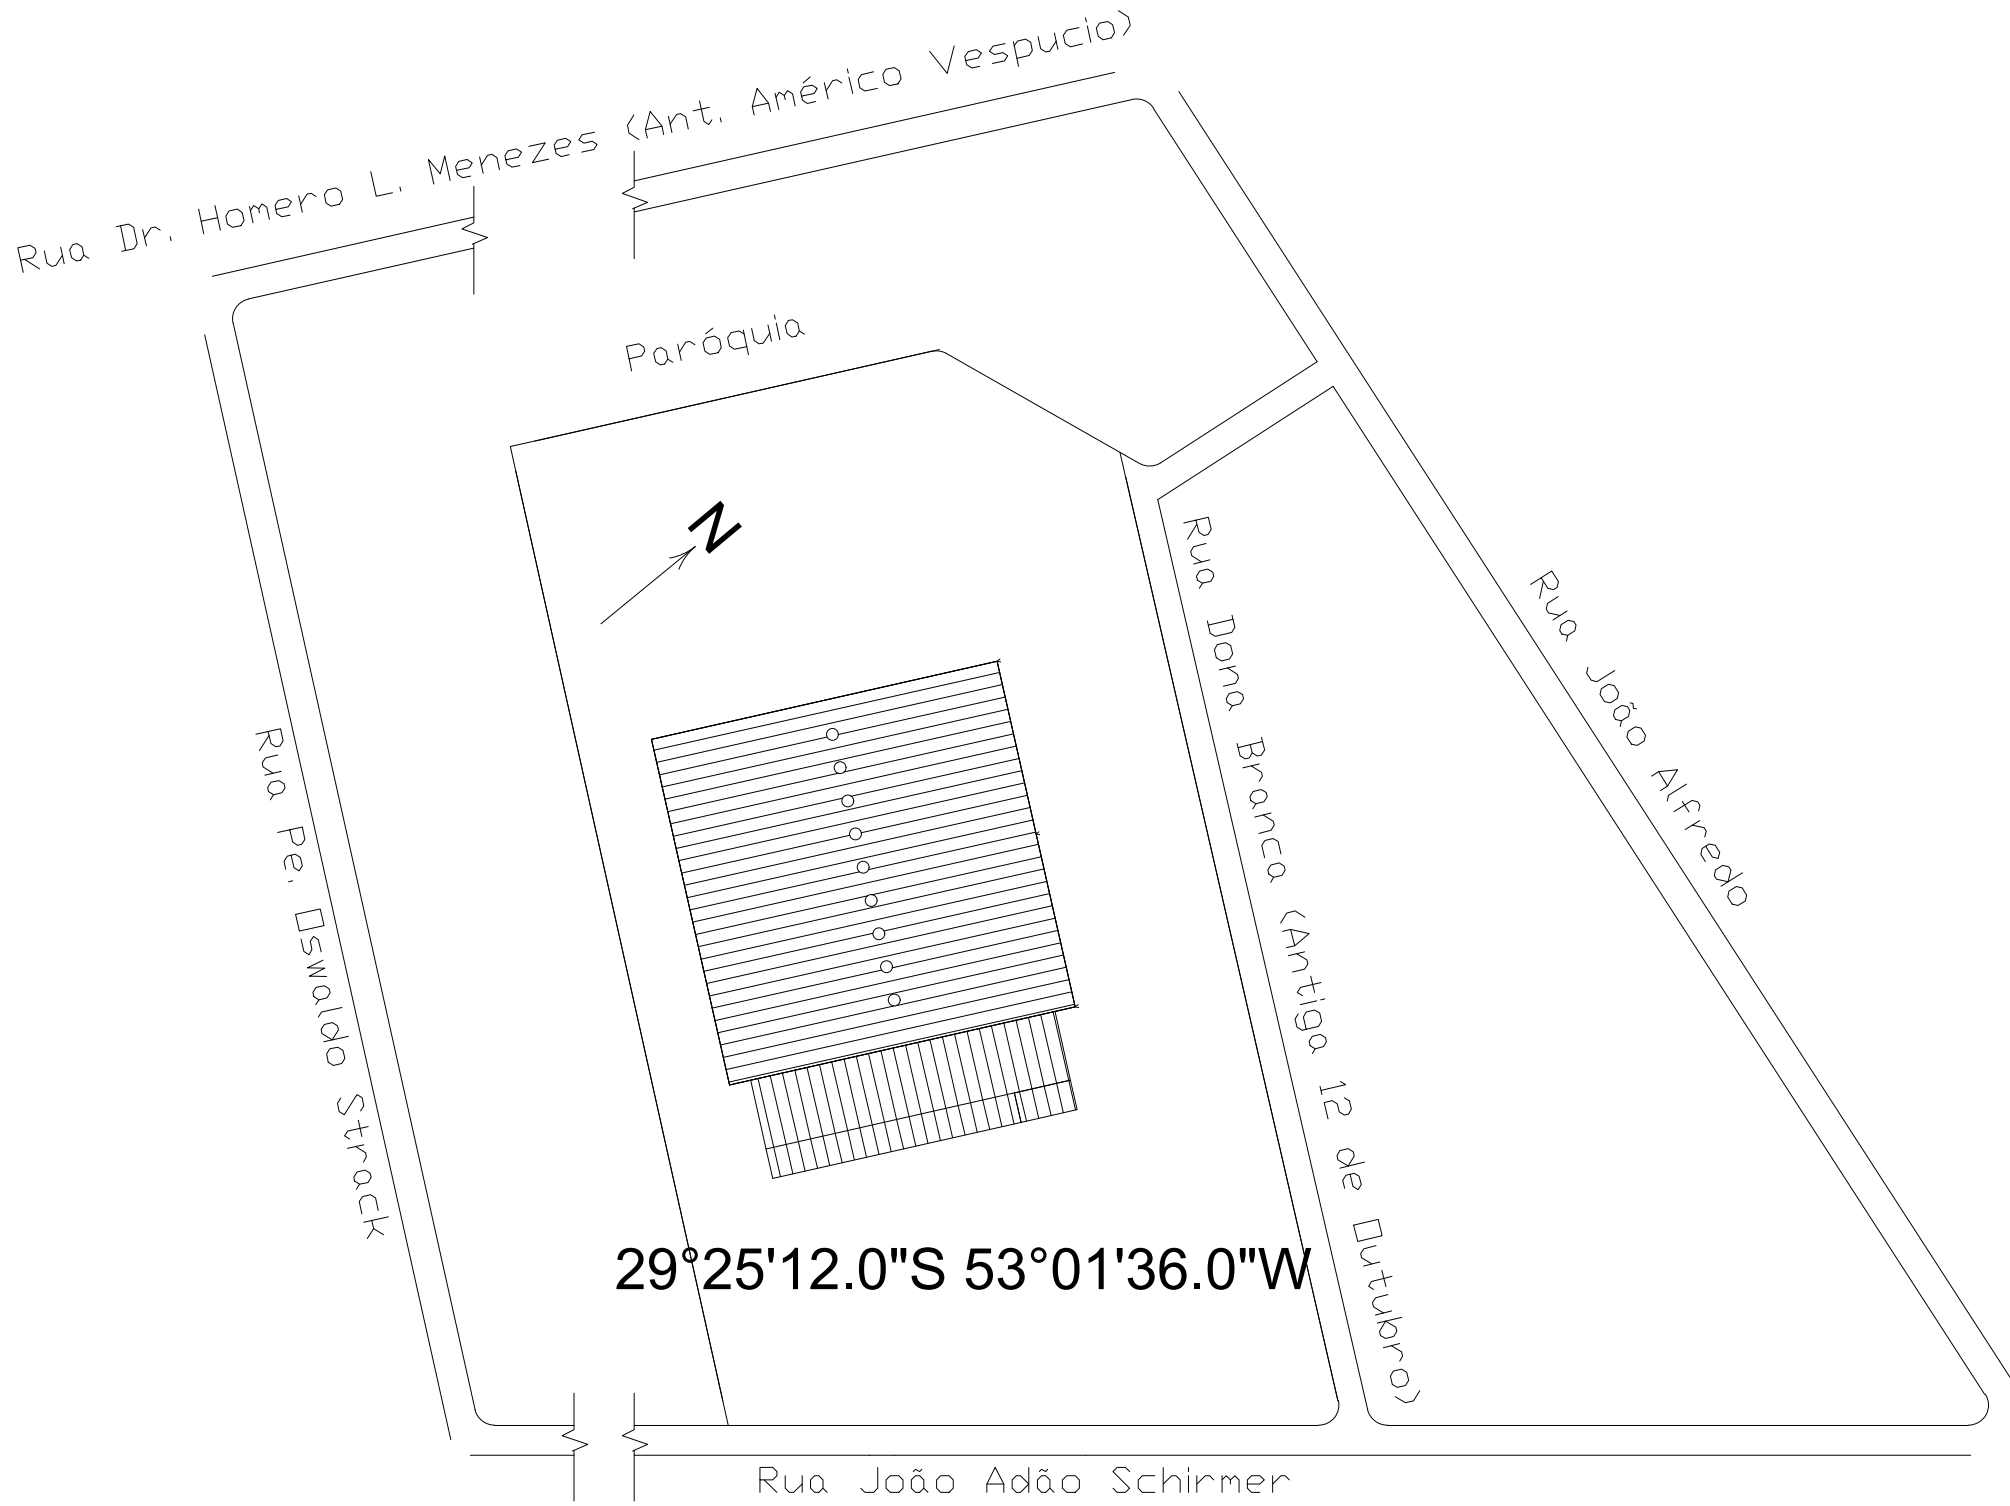

PLANTA DE SITUAÇÃO
ESC.: 1/750

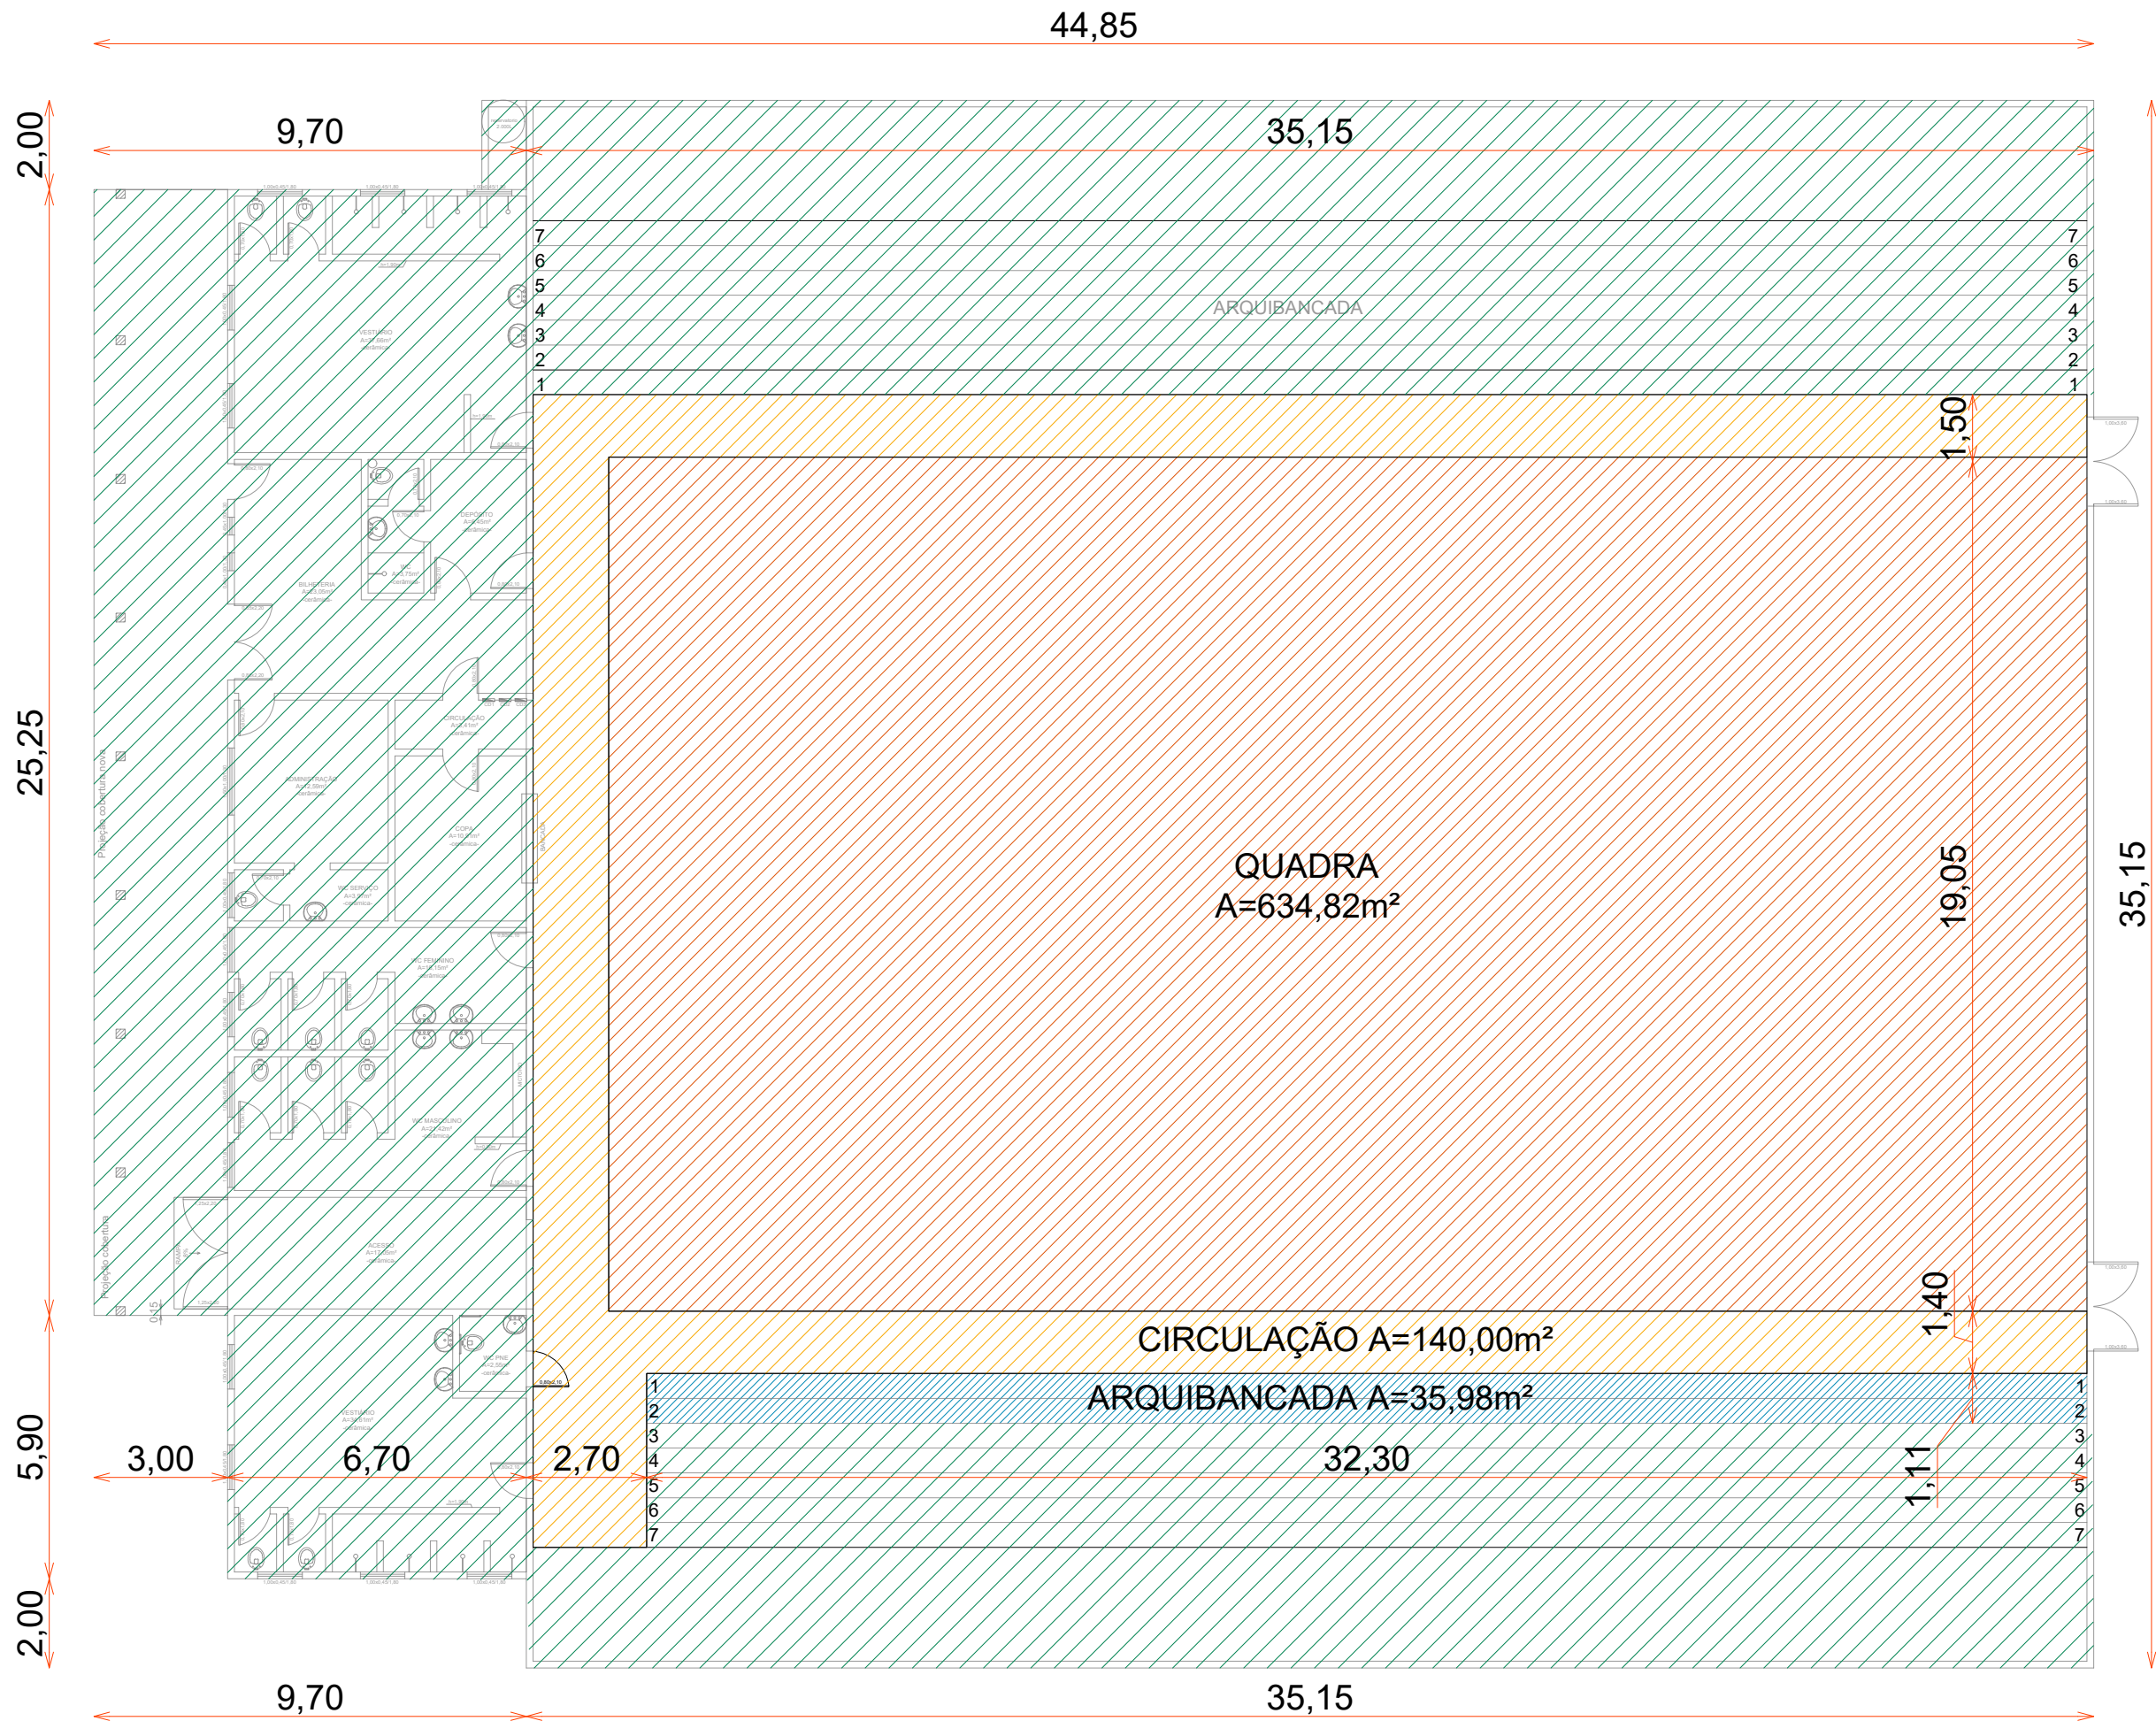

PLANTA BAIXA EDIFICAÇÃO EXISTENTE
E DEMOLIÇÕES
ESC.: 1/150

LEGENDA DEMOLIÇÕES

- DEMOLIÇÃO DA PAVIMENTAÇÃO DA QUADRA
- DEMOLIÇÃO PISO CERÂMICO
- DEMOLIÇÃO DE ARQUIBANCADA
- EXISTENTE SEM INTERVENÇÃO



REPÚBLICA FEDERATIVA DO BRASIL
ESTADO DO RIO GRANDE DO SUL
PREFEITURA MUNICIPAL DE SOBRADINHO



OBRA: REFORMA GINÁSIO DE ESPORTES CASTELÃO		ÁREA TOTAL:	
LOCAL: RUA JOÃO ADÃO SCHIRMER, Nº111, BAIRRO CENTRO, SOBRADINHO - RS		EXISTENTE: 1.504,75m²	
PREFEITURA MUNICIPAL DE SOBRADINHO:		AMPLIAR: 14,75m²	
ARMANDO MAYERHOFER - PREFEITO MUNICIPAL		EXISTENTE: 1.519,50m²	
RESP. PROJETO:		ESCALA:	
Eng.: NARJANA REJANE MATTE - CREA: 221769		INDICADAS	
DESCRIÇÃO:		DESENHO:	
PLANTA DE SITUAÇÃO E LOCALIZAÇÃO		NARJANA REJANE MATTE	
PLANTA BAIXA EDIFICAÇÃO EXISTENTE		ENGº CIVIL- GRE/RS.221769	
PLANTA DE COBERTURA		DATA:	PRANCHA
		JUNHO 2021	01