




PLANTA BAIXA - NÍVEL 1,50
ESC.: 1/75

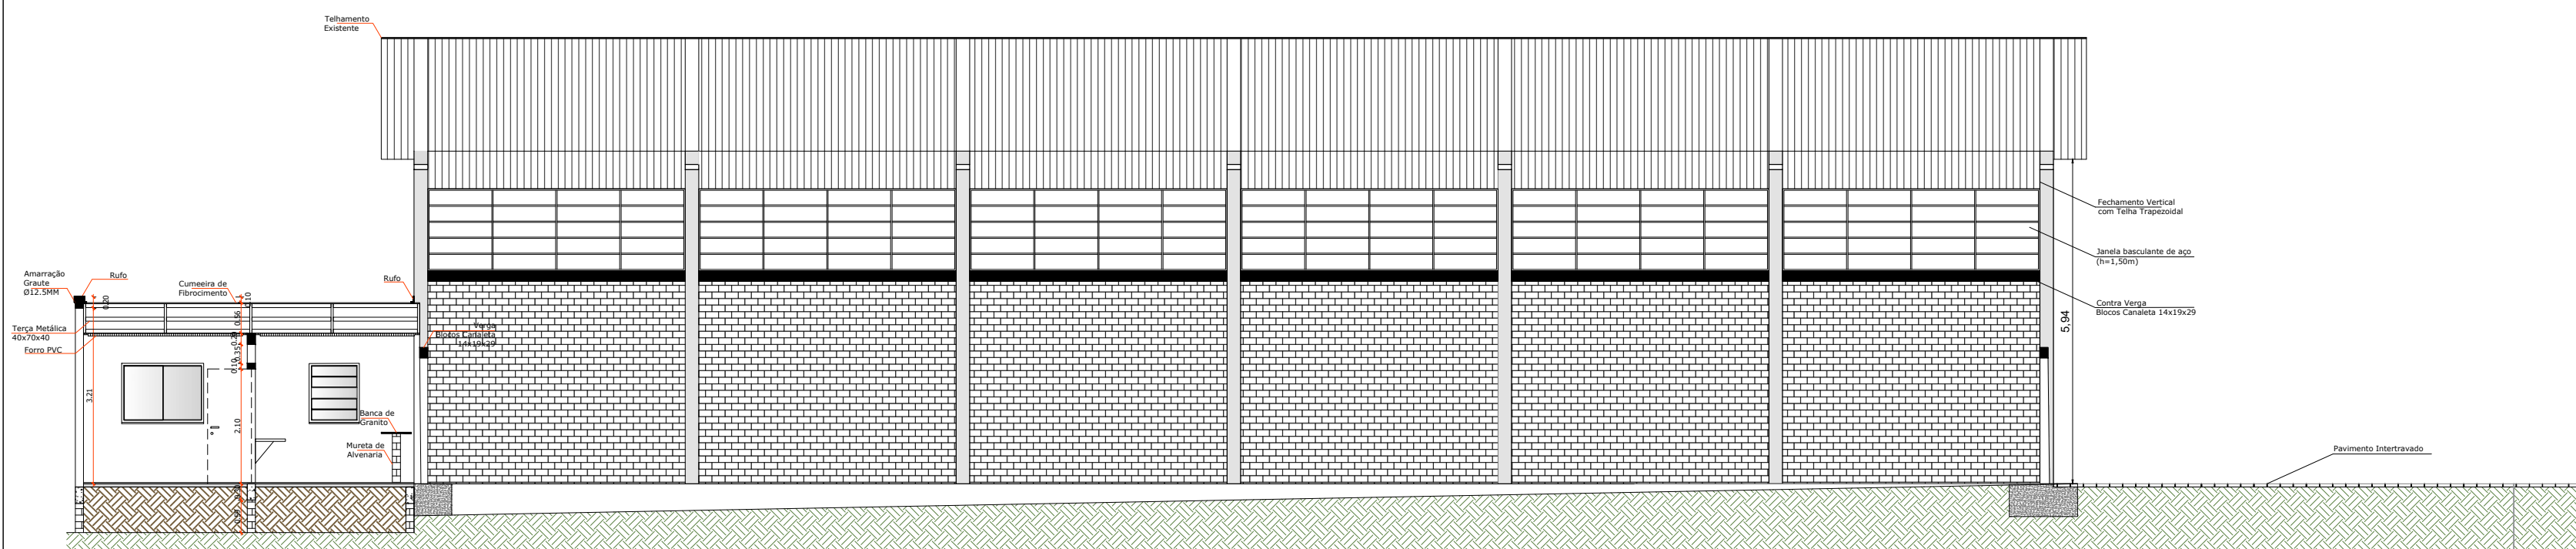

CORTE AA
ESC.: 1/75

 REPÚBLICA FEDERATIVA DO BRASIL ESTADO DO RIO GRANDE DO SUL PREFEITURA MUNICIPAL DE SOBRADINHO			
OBRA: REVITALIZAÇÃO DE QUADRA POLIESPORTIVA		ÁREA TOTAL: ÁREA EXISTENTE: 539,88m² ÁREA AMPLIADA: 28,34m² ÁREA INTERVENÇÃO: 790,70m²	
LOCAL: BAIRRO PINHAL - SOBRADINHO - RS		ESCALA: INDICADA	
PREFEITURA MUNICIPAL DE SOBRADINHO: ARMANDO MAYERHOFER - PREFEITO MUNICIPAL		DESENHO: NARJANA	
RESP. PROJETO: NARJANA REJANE MATTE - CREA/RS 221769		DATA: DEZEMBRO 2021	
DESCRIÇÃO: PLANTA BAIXA E CORTE AA'		PRANCHA 02	