




PLANTA COBERTURA AMPLIAÇÃO
ESC.: 1/75

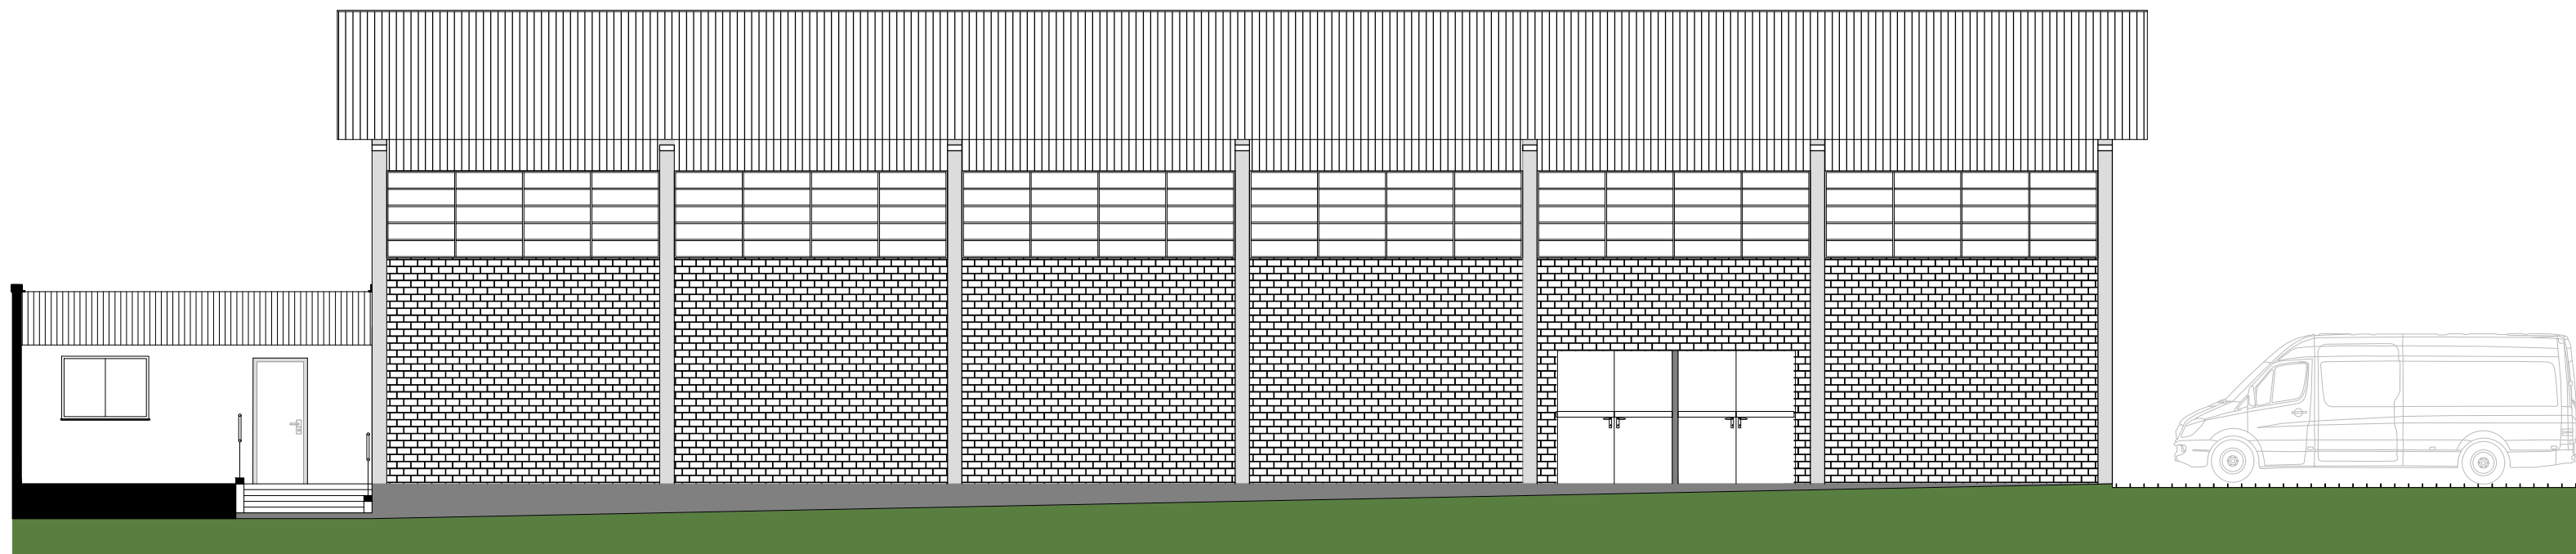

		REPÚBLICA FEDERATIVA DO BRASIL ESTADO DO RIO GRANDE DO SUL PREFEITURA MUNICIPAL DE SOBRADINHO		
OBRA: REVITALIZAÇÃO DE QUADRA POLIESPORTIVA		LOCAL: BAIRRO PINHAL - SOBRADINHO - RS		ÁREA TOTAL: ÁREA EXISTENTE: 539,88m² ÁREA AMPLIADA: 28,34m² ÁREA INTERVENÇÃO: 790,70m²
PREFEITURA MUNICIPAL DE SOBRADINHO:		DESENHO: NARJANA		ESCALA: INDICADA
RESP. PROJETO: NARJANA REJANE MATTE - CREA/RS 221769		DESCRIÇÃO: PLANTA BAIXA E FACHADA OESTE		DATA: DEZEMBRO 2021
				PRANCHA 03