




PLANTA BAIXA EXECUTIVA
ESC.: 1/40

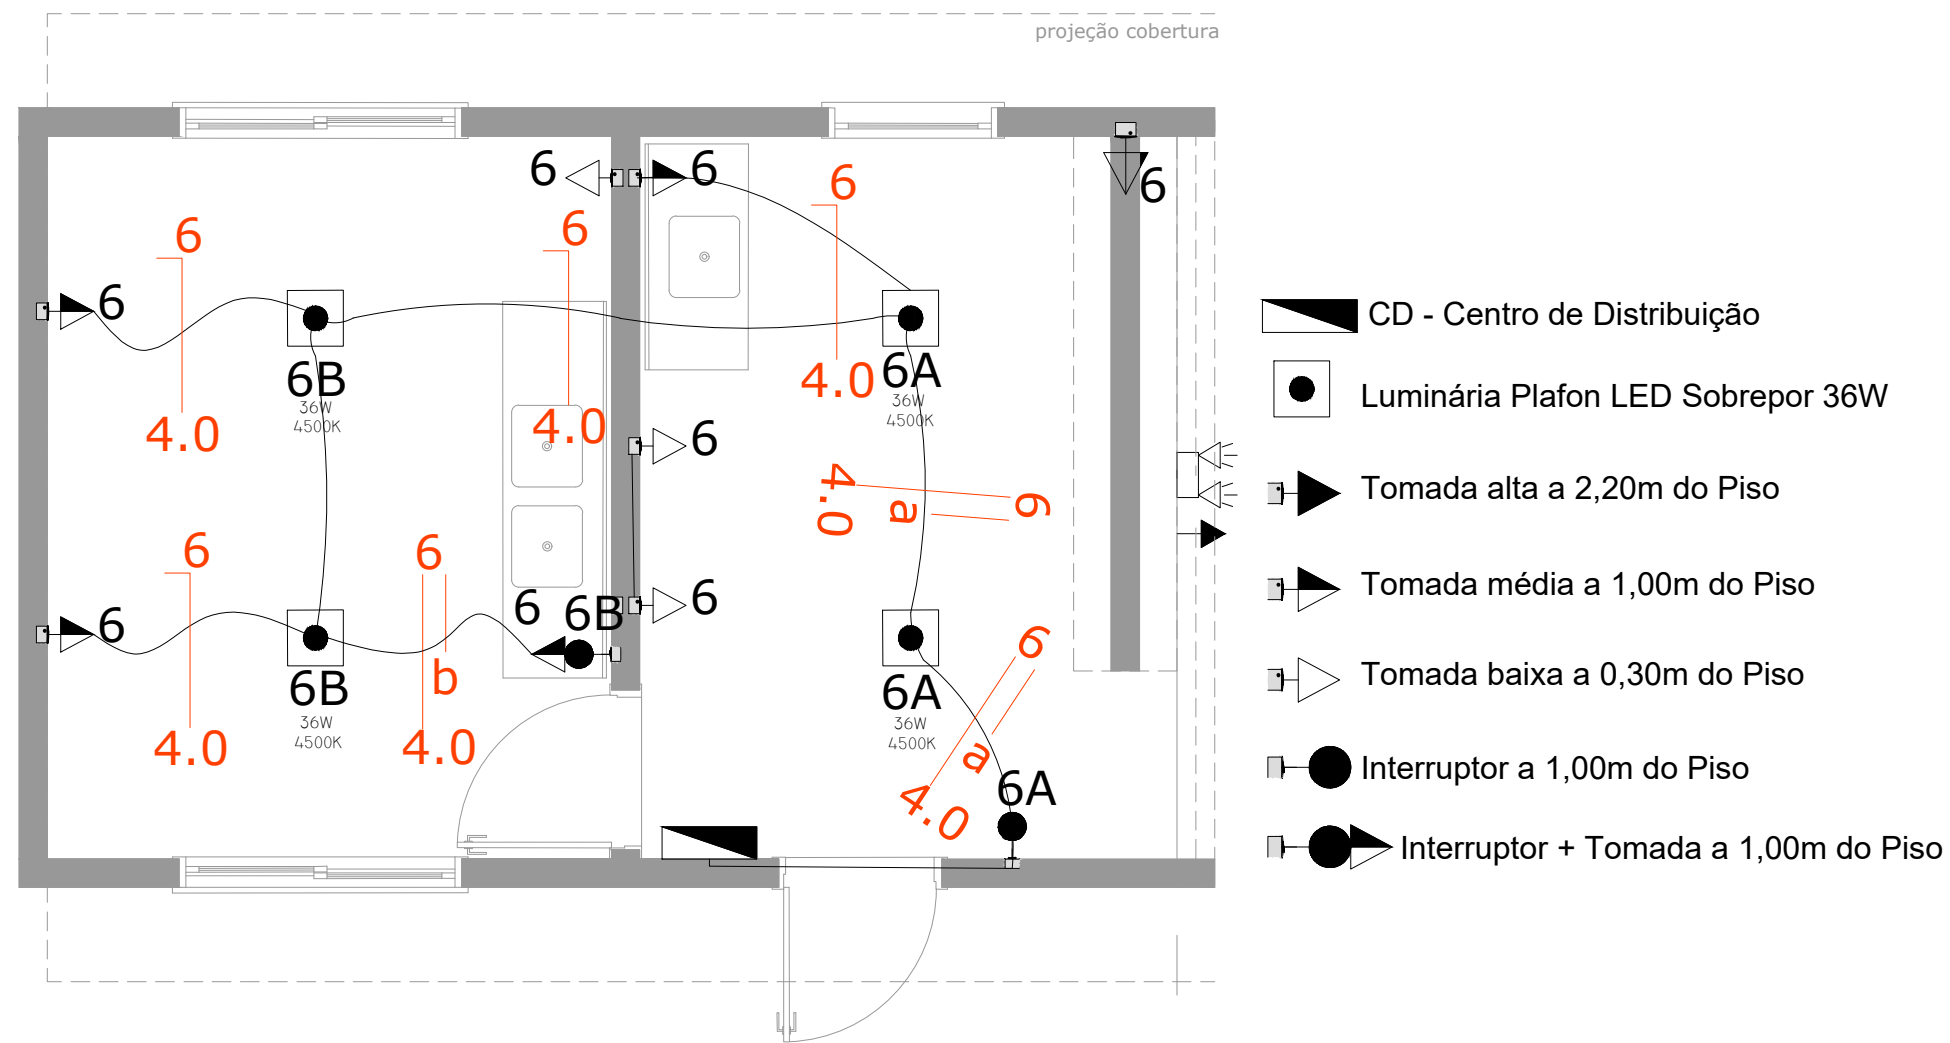

INST. ELÉTRICAS
ESC.: 1/40

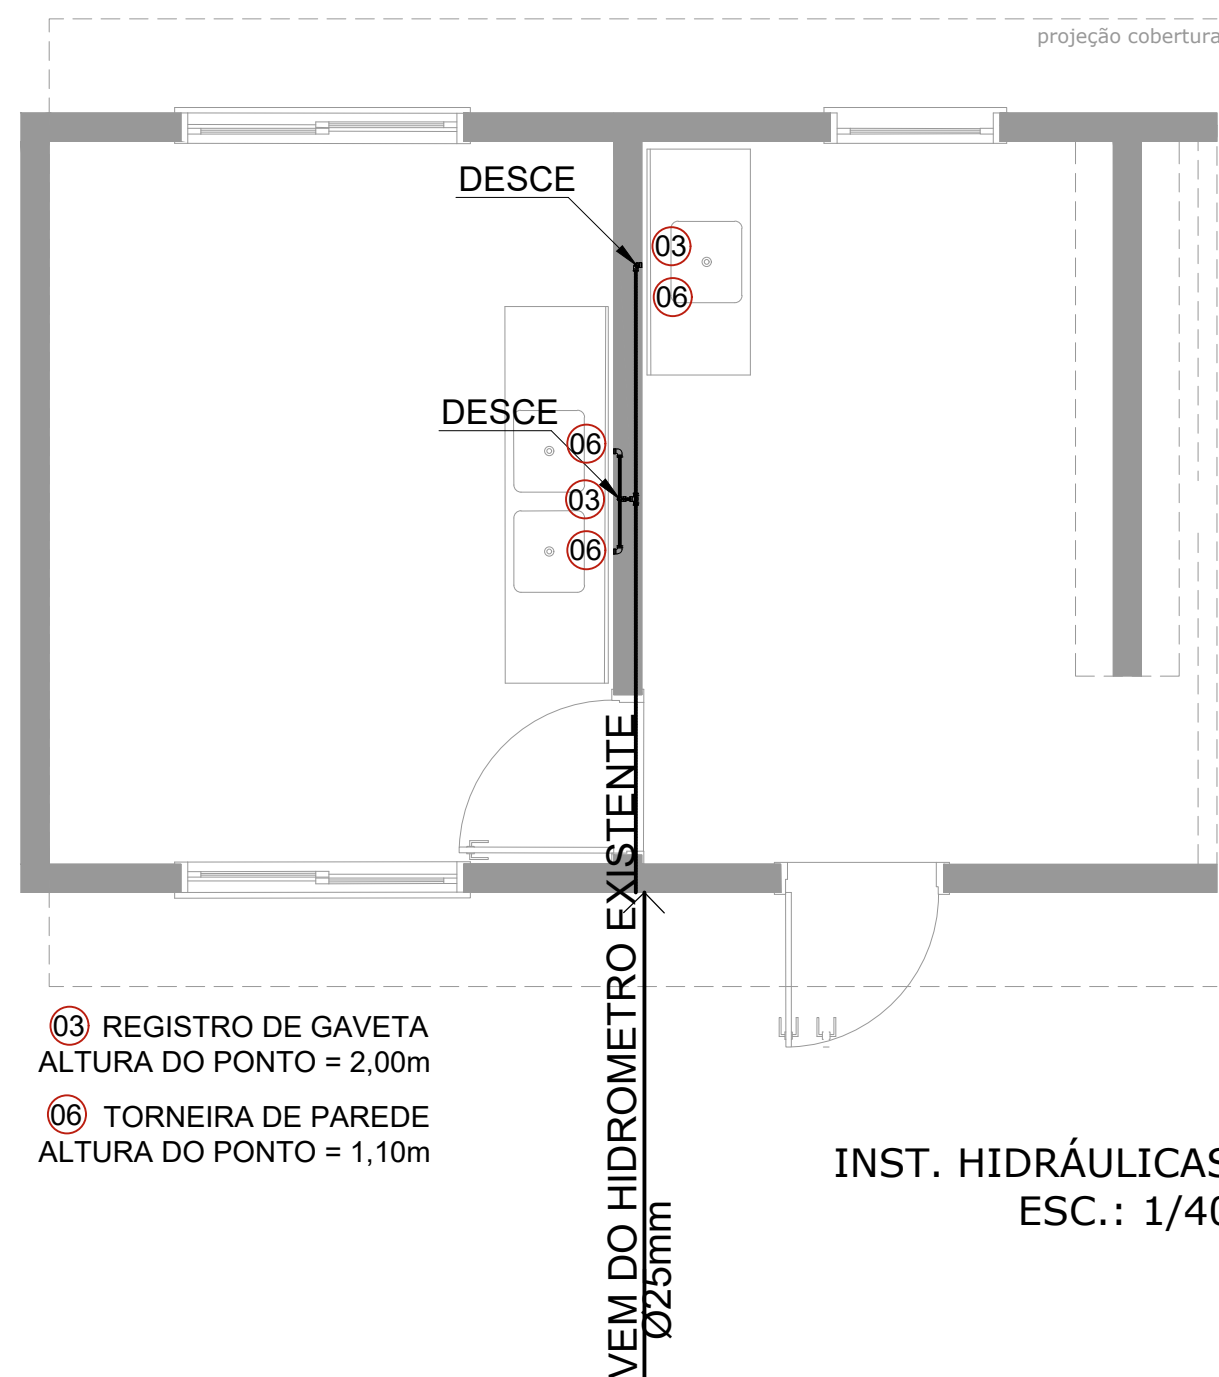

INST. HIDRÁULICAS
ESC.: 1/40

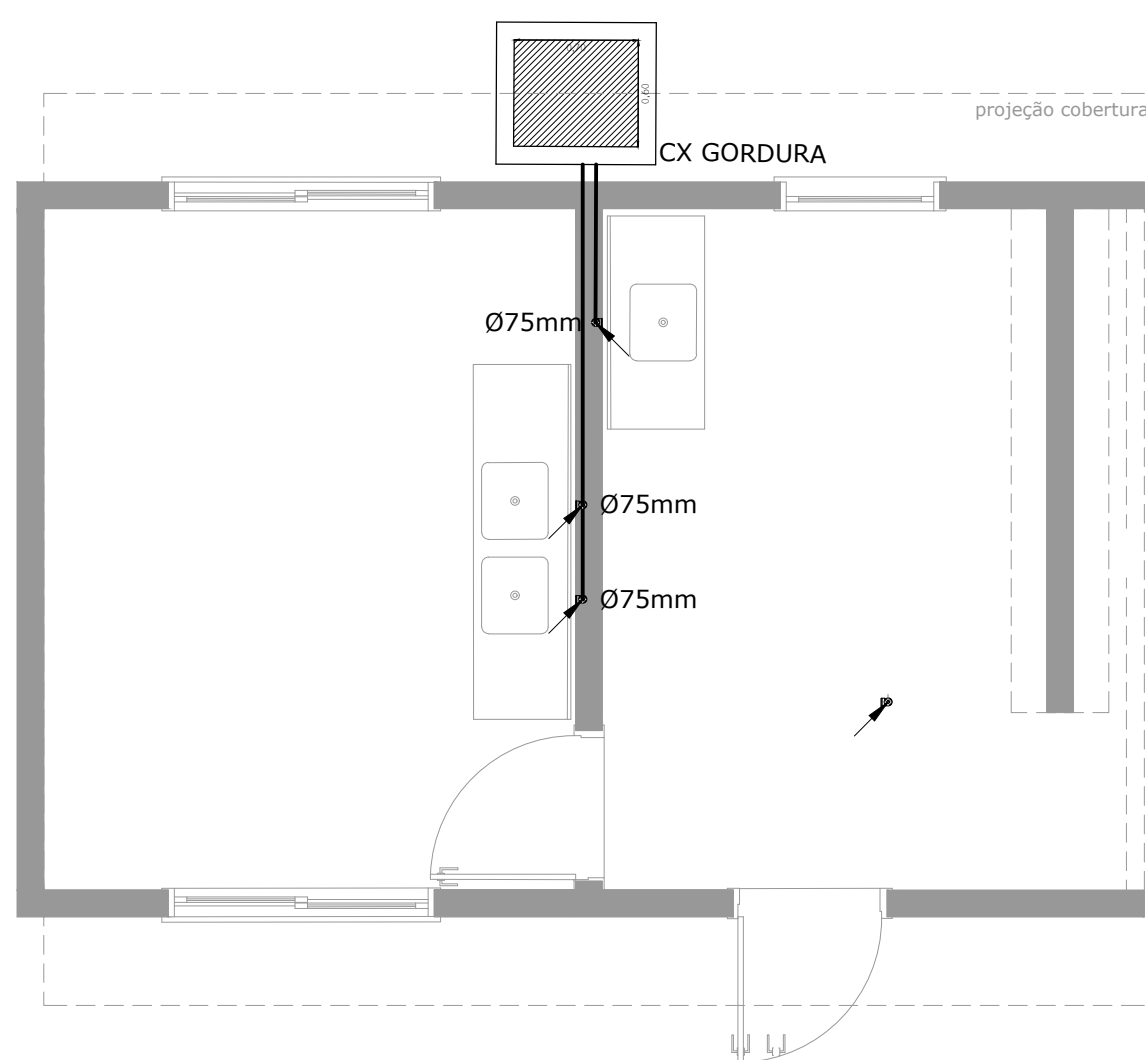

INST. DE ESGOTO
ESC.: 1/40



REPÚBLICA FEDERATIVA DO BRASIL
ESTADO DO RIO GRANDE DO SUL
PREFEITURA MUNICIPAL DE SOBRADINHO



OBRA: REVITALIZAÇÃO DE QUADRA POLIESPORTIVA		ÁREA TOTAL:	
LOCAL:		ÁREA EXISTENTE: 539,88m²	
PREFEITURA MUNICIPAL DE SOBRADINHO:		ÁREA AMPLIAR: 26,34m²	
RESP. PROJETO:		ÁREA INTERVENÇÃO: 790,70m²	
DESCRİÇÃO:		ESCALA:	
PLANTA BAIXA AMPLIAÇÃO E COMPLEMENTARES		INDICADA	
DESENHO:		NARJANA	
DATA:		PRANCHA	
DEZEMBRO 2021		07	