


LEGENDAS: NBR 14.100 /98 e 13.434-2 /04

- Placa extintor de incêndio - h = 1,80m do piso
- Placa saída de emergência - h=10cm da verga (porta) ou h=1,80m (parede) **SAÍDA**
- Placa saída de emergência c/ flecha p/ cima - h=10cm da verga (porta) ou h=1,80m (parede)
- Placa saída de emergência com flecha para direita - h = 1,80m do piso
- Placa saída de emergência com flecha para esquerda - h = 1,80m do piso
- Extintor de incêndio PQS 2-A:20B:C 4kg - h = 1,60m do piso
- Luminária de emergência - h = 2,20m do piso
- Bloco Autônomo de Energia
- Barra antipânico dupla, com fechadura no lado oposto **APORTE E EMPURRE**

OBS: As placas de sinalização deverão ser de Fotoluminescente

FIXAÇÃO E SINALIZAÇÃO DE EXTINTOR

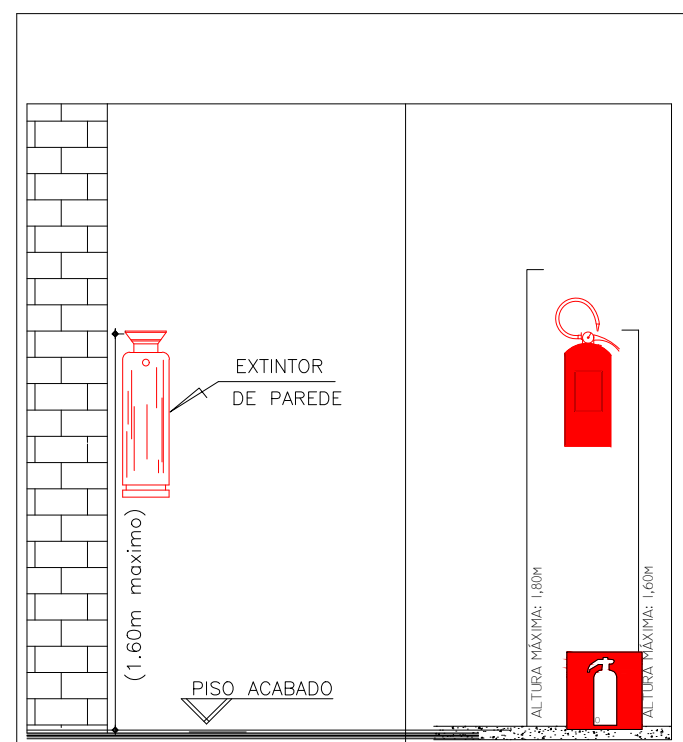

INSTALAÇÕES DO PPCI ESC: 1/75

		REPÚBLICA FEDERATIVA DO BRASIL ESTADO DO RIO GRANDE DO SUL PREFEITURA MUNICIPAL DE SOBRADINHO			
OBRA: REVITALIZAÇÃO DE QUADRA POLIESPORTIVA		LOCAL:		ÁREA TOTAL: ÁREA EXISTENTE: 539,88m² ÁREA AMPLIAR: 26,34m² ÁREA INTERVENÇÃO: 790,70m²	
PREFEITURA MUNICIPAL DE SOBRADINHO:		RESP. PROJETO:		ESCALA: 1:100	
ARMANDO MAYERHOFER - PREFEITO MUNICIPAL		NARJANA REJANE MATTE - CREA/RS 221769		DESENHO: NARJANA	
DESCRIÇÃO: PPCI		DATA: DEZEMBRO 2021		PRANCHA 06	