


RUA BORGES DE MEDEIROS

45,57 RUA JOÃO OLÍMPIO RAMOS

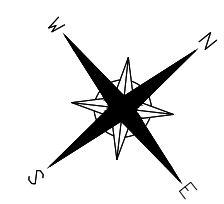

SANITÁRIOS
A=13,12m²





ÁREA DE PRESERVAÇÃO
PERMANENTE

SANGA DO LAGO

PLANTA DE SITUAÇÃO
ESC: 1/500

RUA BORGES DE MEDEIROS

RUA JOÃO OLÍMPIO RAMOS

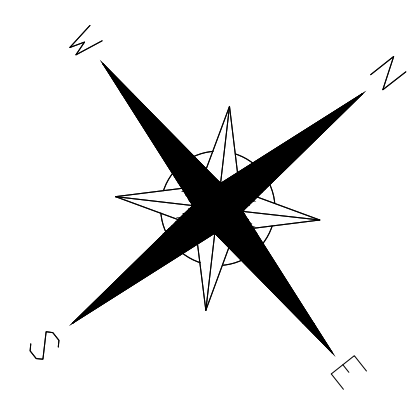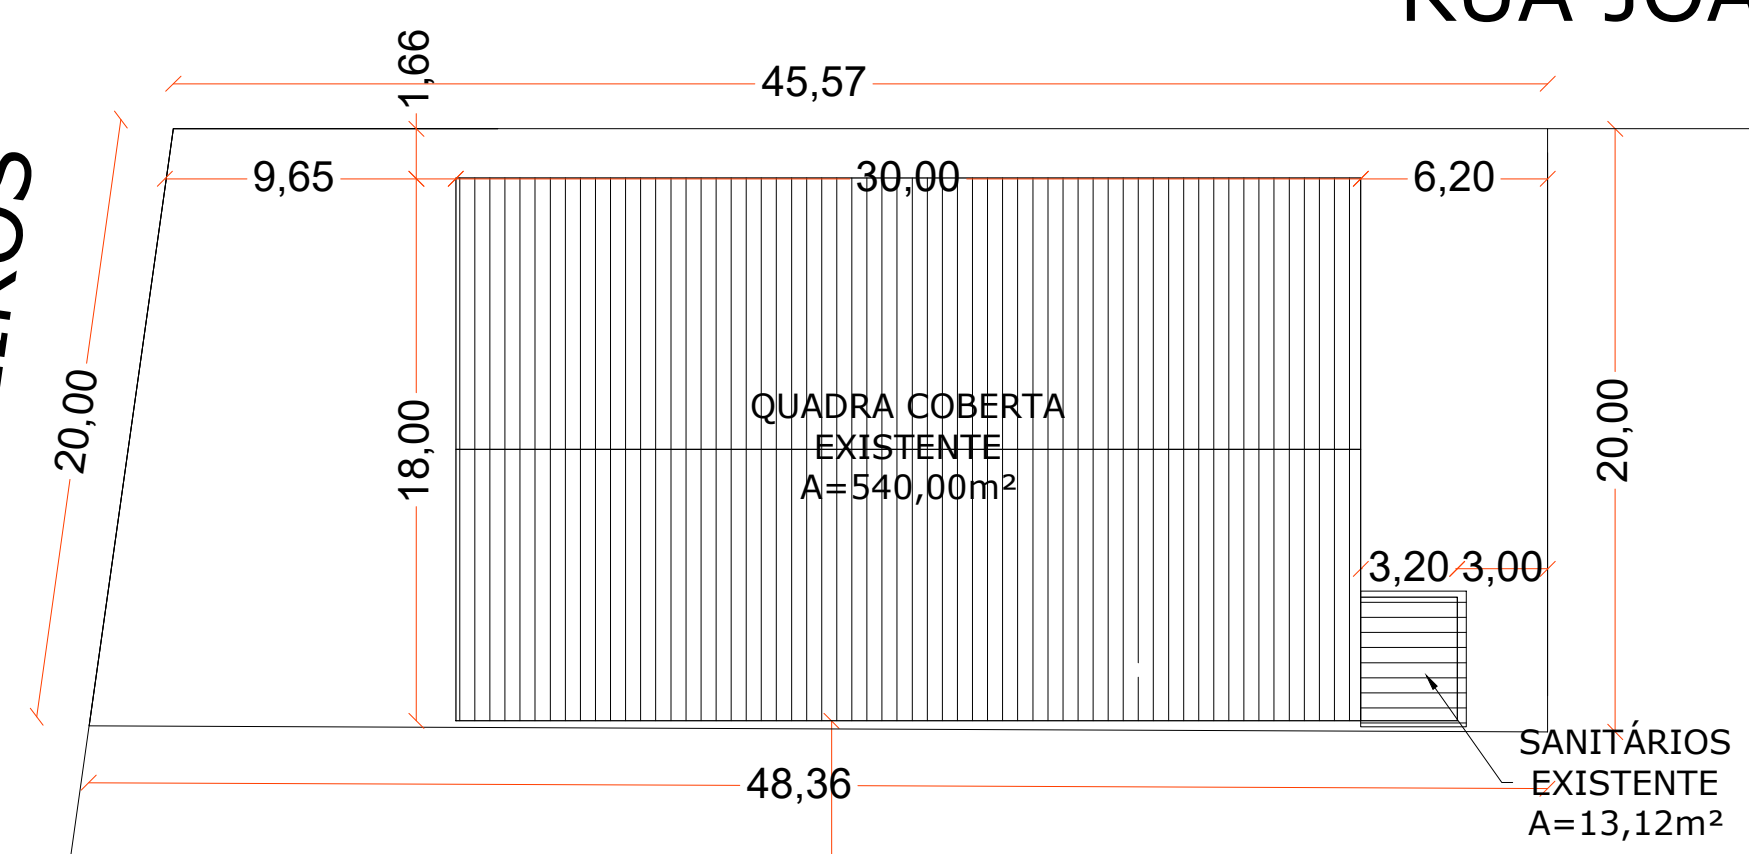

ÁREA DE PRESERVAÇÃO
PERMANENTE

SANGA DO LAGO

PLANTA DE LOCALIZAÇÃO
ESC: 1/250



REPÚBLICA FEDERATIVA DO BRASIL
ESTADO DO RIO GRANDE DO SUL
PREFEITURA MUNICIPAL DE SOBRADINHO



OBRA: REVITALIZAÇÃO DE QUADRA POLIESPORTIVA		ÁREA EXISTENTE: 539,88m²
LOCAL: BAIRRO PINHAL - SOBRADINHO - RS		ÁREA AMPLIADA: 26,34m²
PREFEITURA MUNICIPAL DE SOBRADINHO:		ÁREA INTERVENÇÃO: 790,70m²
ARMANDO MAYERHOFER - PREFEITO MUNICIPAL		ESCALA: INDICADA
RESP. PROJETO: NARJANA REJANE MATTE - CREA/RS 221769		DESENHO: NARJANA
DESCRIÇÃO: PLANTA SITUAÇÃO E LOCALIZAÇÃO		DATA: DEZEMBRO 2021
		PRANCHA: 01