




FORMA PAVIMENTO TÉRREO

ESCALA: 1/50

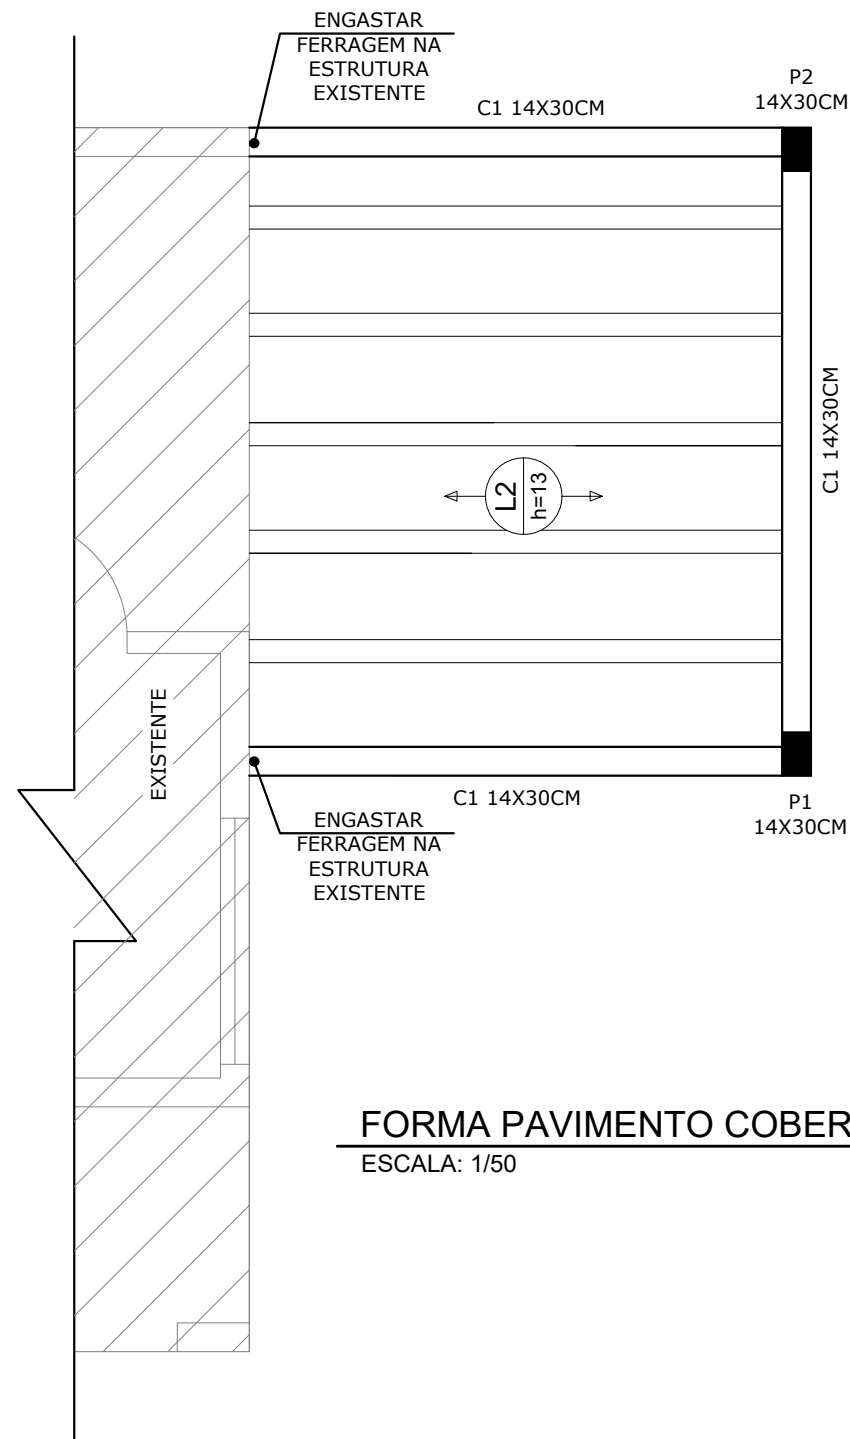

FORMA PAVIMENTO COBERTURA

ESCALA: 1/50

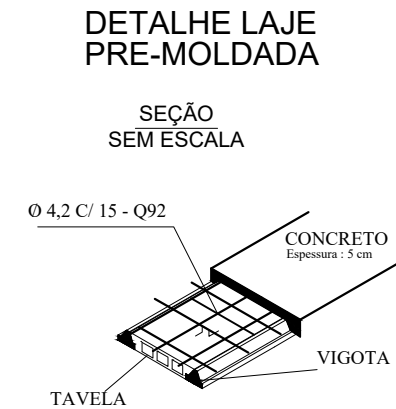
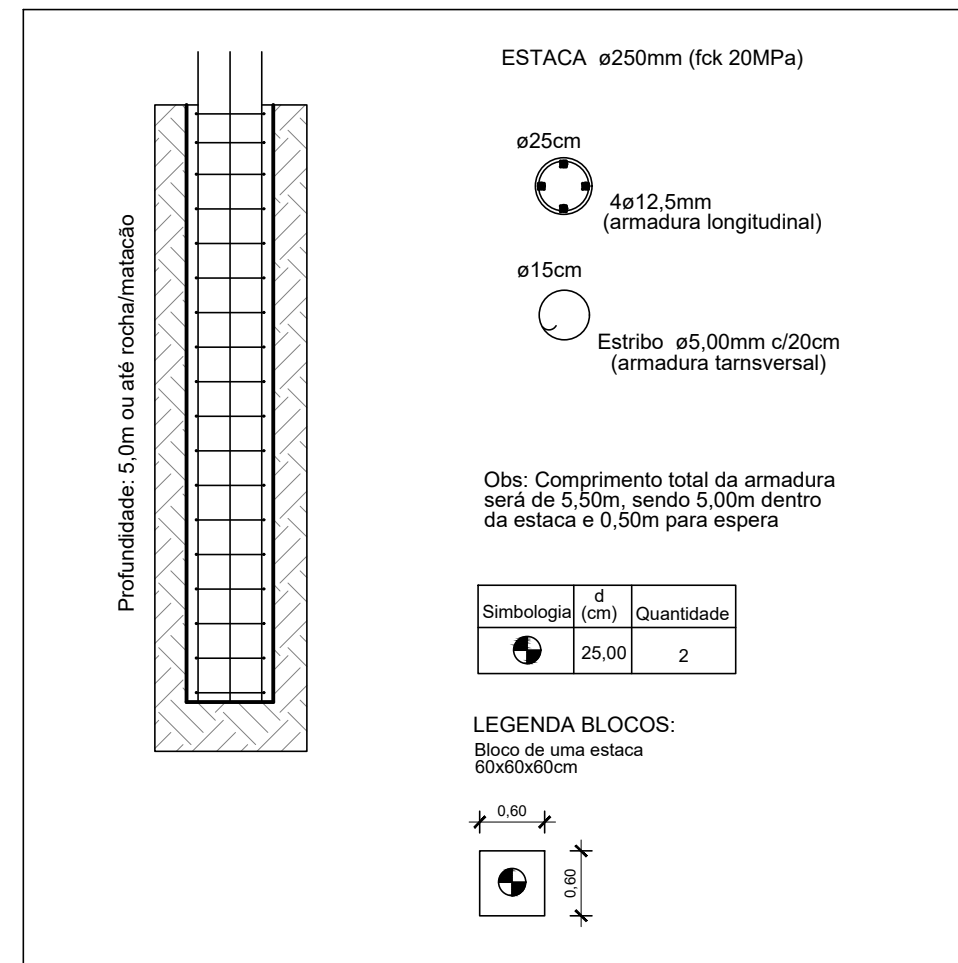


BLOCOS


B1=B2

PLANTA

ESC 1:25

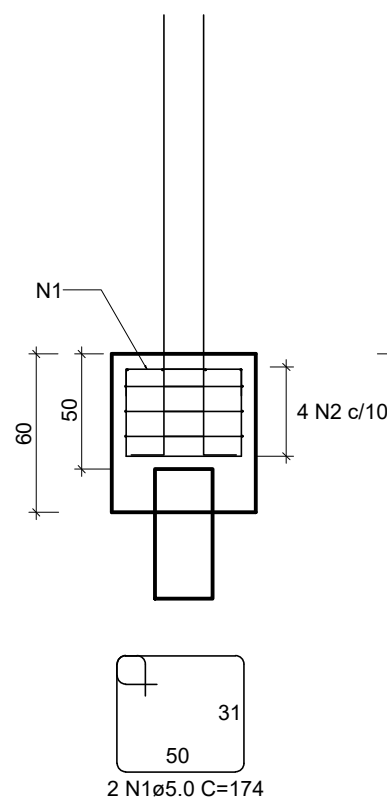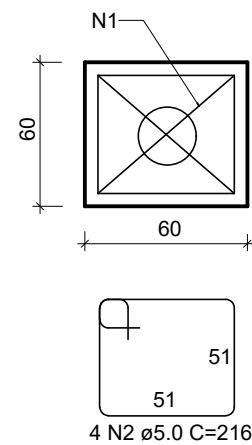


P1=P2

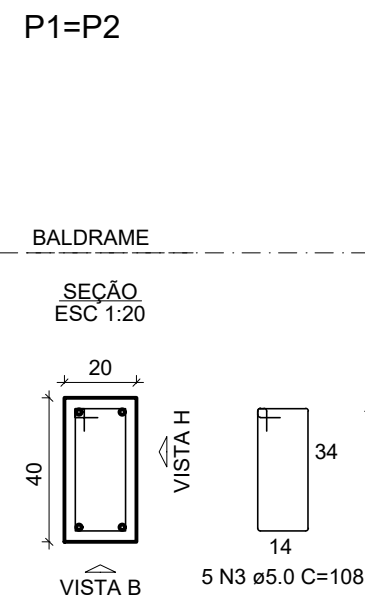


VISTA H

ESC 1:25

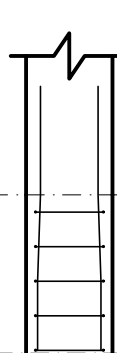

VISTA B


ESC 1:25

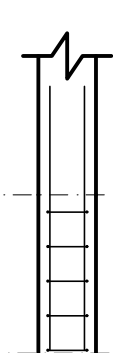

CINTA DE AMARRAÇÃO (CI)

SEÇÃO


ESC 1:20

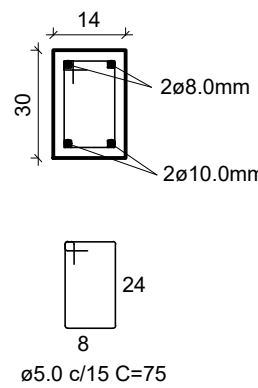

PILARES

SEÇÃO


ESC 1:20

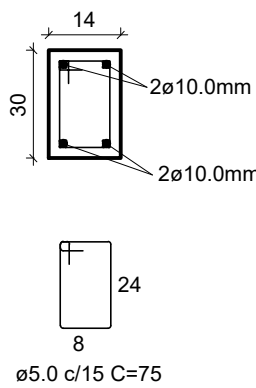

VIGA BALDRAME (VB)

SEÇÃO

ESC 1:20

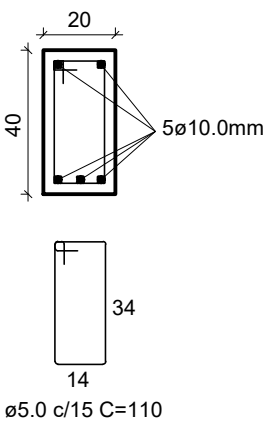

REPÚBLICA FEDERATIVA DO BRASIL

ESTADO DO RIO GRANDE DO SUL

PREFEITURA MUNICIPAL DE SOBRADINHO



OBRA: REFORMA E AMPLIAÇÃO DO ESF 1		ÁREA TOTAL:	
LOCAL: RUA ARÃO RODRIGUES DE SOUZA, BAIRRO COPETTI - SOBRADINHO - RS		219,85 m²	
PREFEITURA MUNICIPAL DE SOBRADINHO:		ESCALA:	
ARMANDO MAYERHOFER - PREFEITO MUNICIPAL		INDICADA	
RESP. PROJETO:		DESENHO:	
Engº Civil: MARCIO VENDRUSCOLLO CREA RS: 231.821		MARCIO	
DESCRIÇÃO:		DATA:	PRANCHA
DETALHES ESTRUTURAL		MAIO 2023	08