



PLANILHA DE ÁREAS

USO = PÚBLICO
ÁREA DO TERRENO = 467,25m²
ÁREA TOTAL A REFORMAR = 202,30m²
ÁREA TOTAL A AMPLIAR = 17,55m²
TAXA DE OCUPAÇÃO = 47,00%

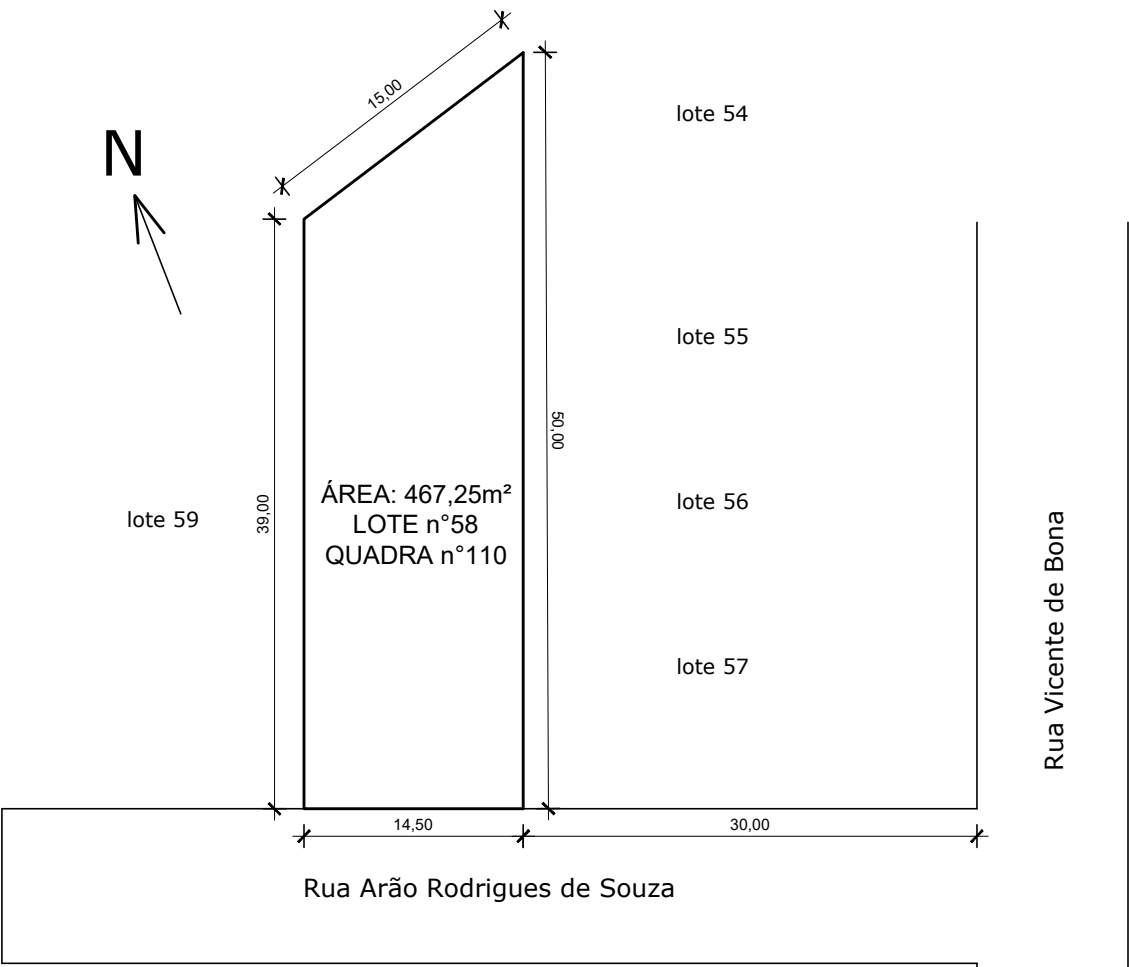

PLANTA DE SITUAÇÃO

ESCALA: 1/500

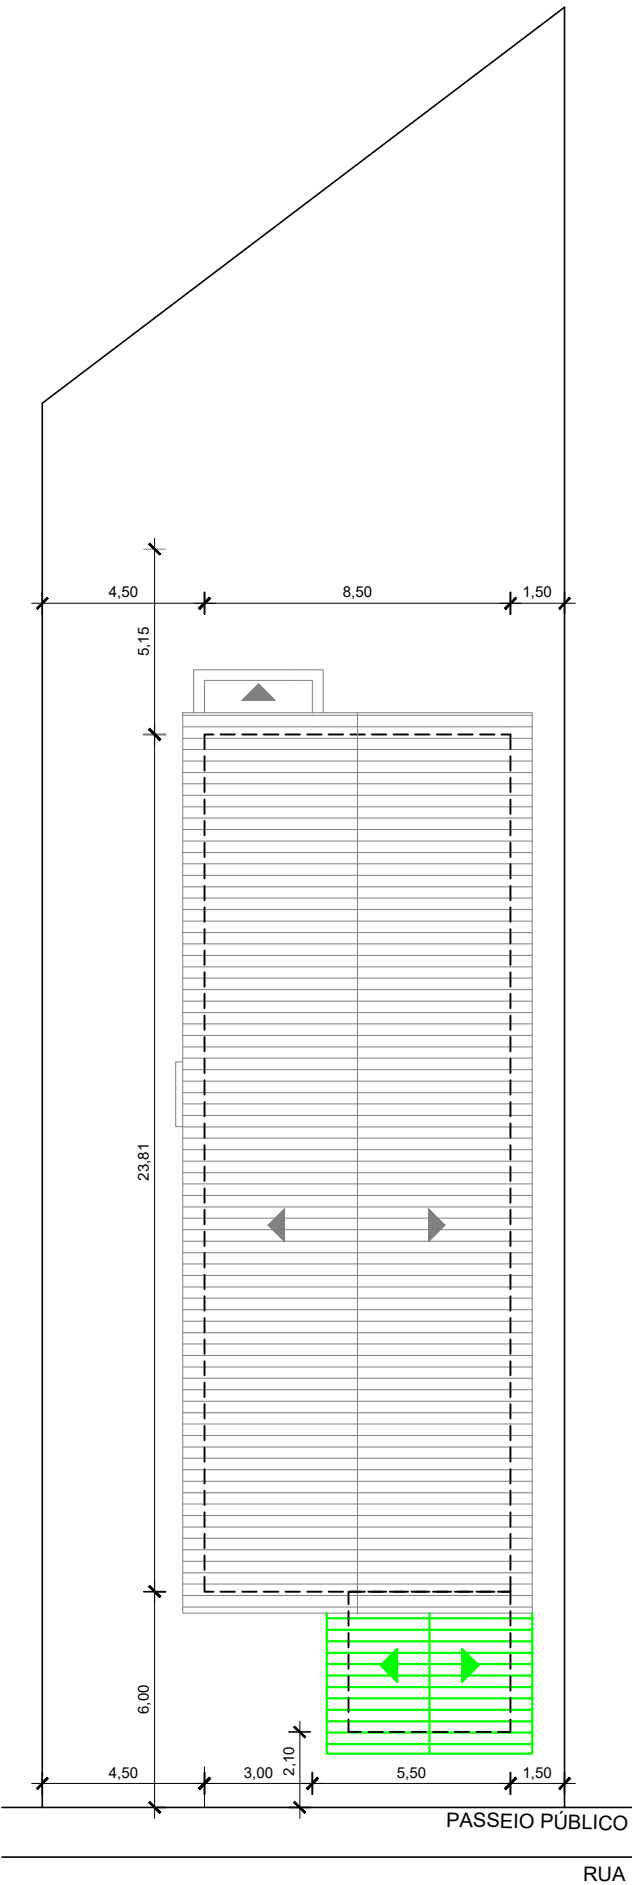

PLANTA DE LOCALIZAÇÃO

ESCALA: 1/200

- Ampliação
- Existente a reformar



REPÚBLICA FEDERATIVA DO BRASIL
ESTADO DO RIO GRANDE DO SUL
PREFEITURA MUNICIPAL DE SOBRADINHO



OBRA: REFORMA E AMPLIAÇÃO DO ESF 1		ÁREA TOTAL:	
LOCAL: RUA ARÃO RODRIGUES DE SOUZA, BAIRRO COPETTI - SOBRADINHO - RS		219,85 m²	
PREFEITURA MUNICIPAL DE SOBRADINHO:		ESCALA:	
ARMANDO MAYERHOFER - PREFEITO MUNICIPAL		INDICADA	
RESP. PROJETO:		DESENHO:	
Eng° Civil: MARCIO VENDRUSCOLLO CREA RS: 231.821		MARCIO	
DESCRIÇÃO:		DATA:	PRANCHA
SITUAÇÃO E LOCALIZAÇÃO		MAIO 2023	01