
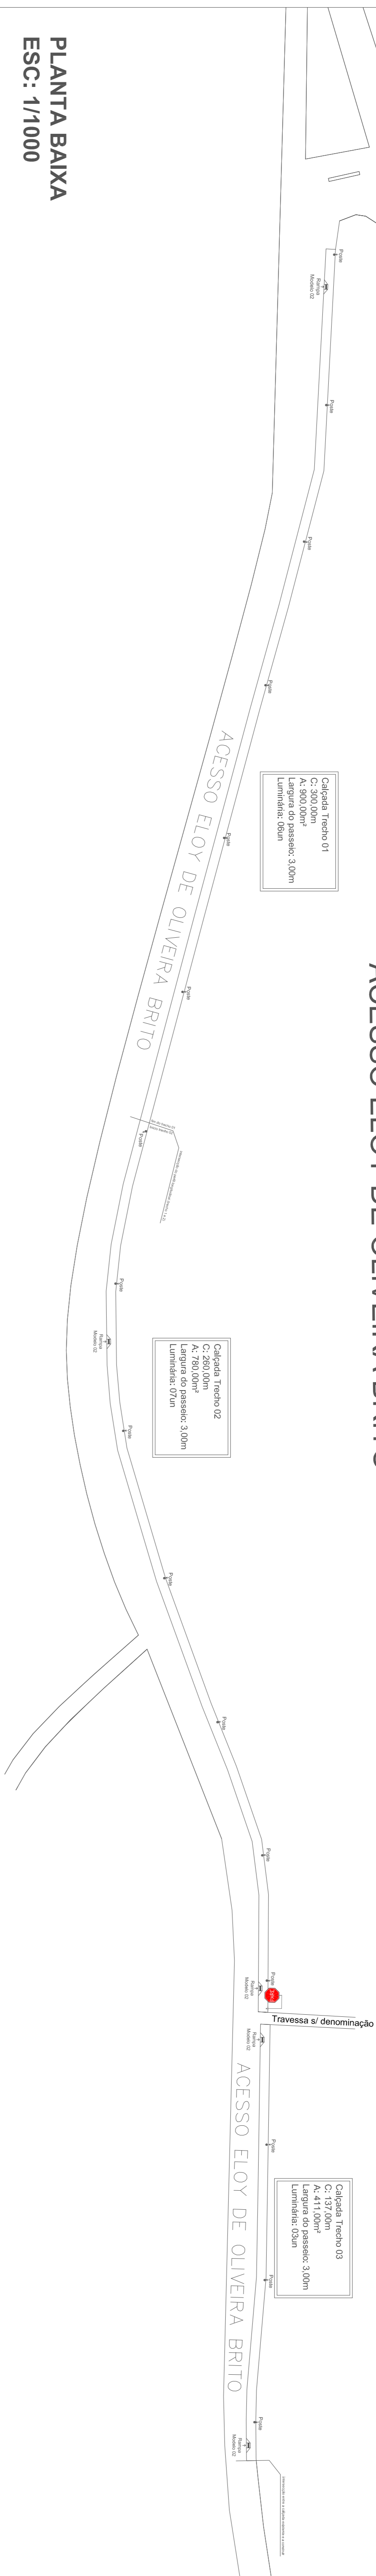
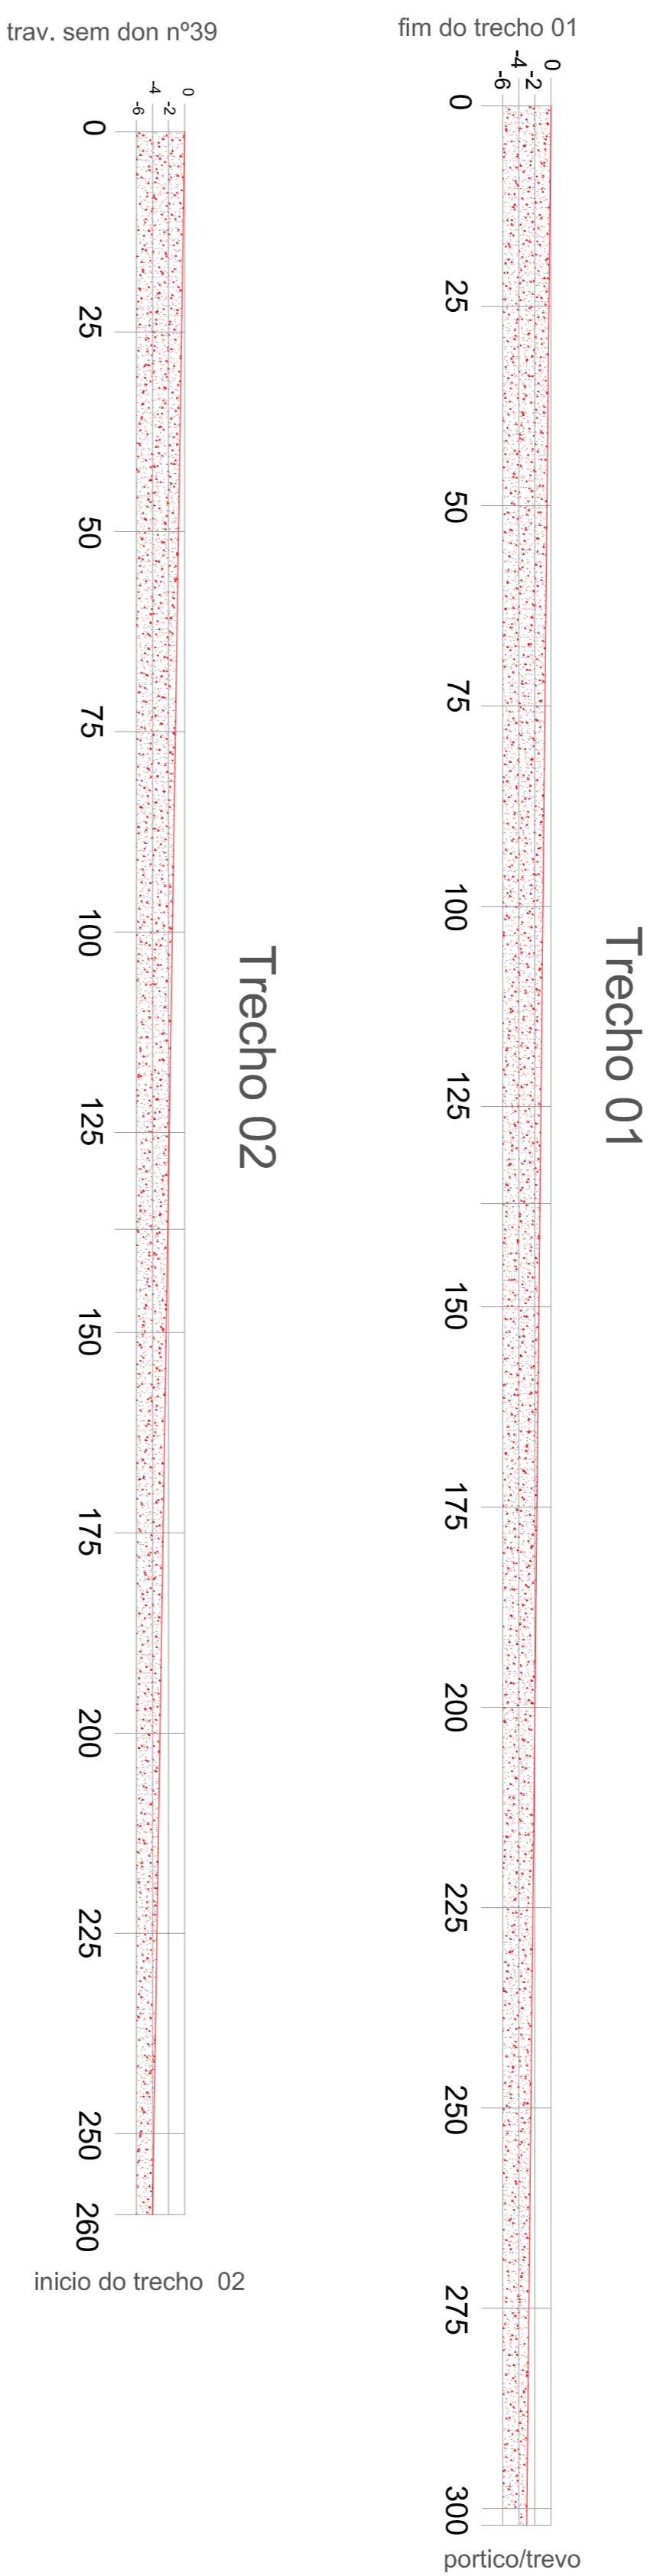



ACESSO ELOY DE OLIVEIRA BRITO

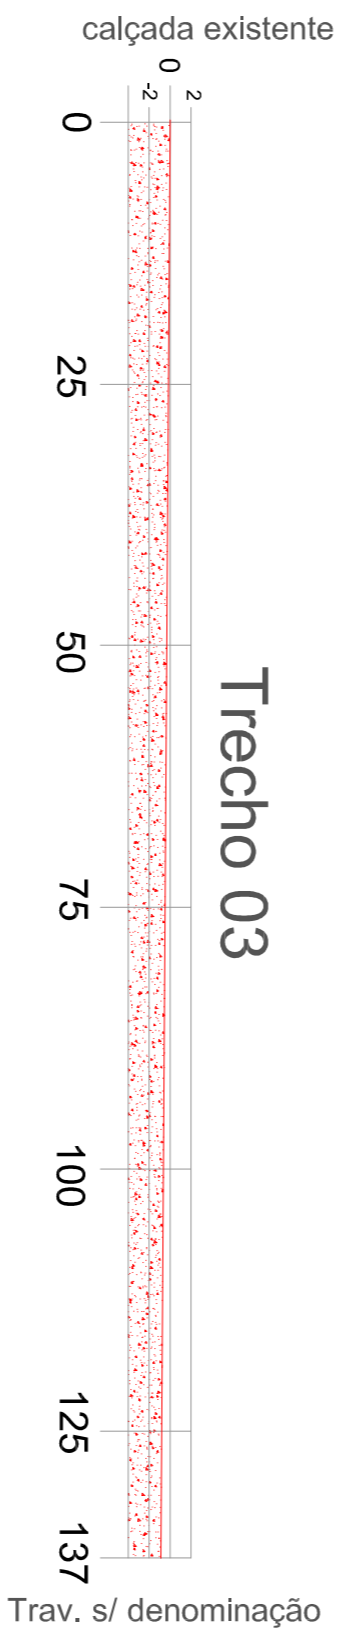


PLANTA BAIXA
ESC: 1/1000

CORTE LONGITUDINAL
ESC: S/E


CORTE TRANSVERSAL
ESC: S/E

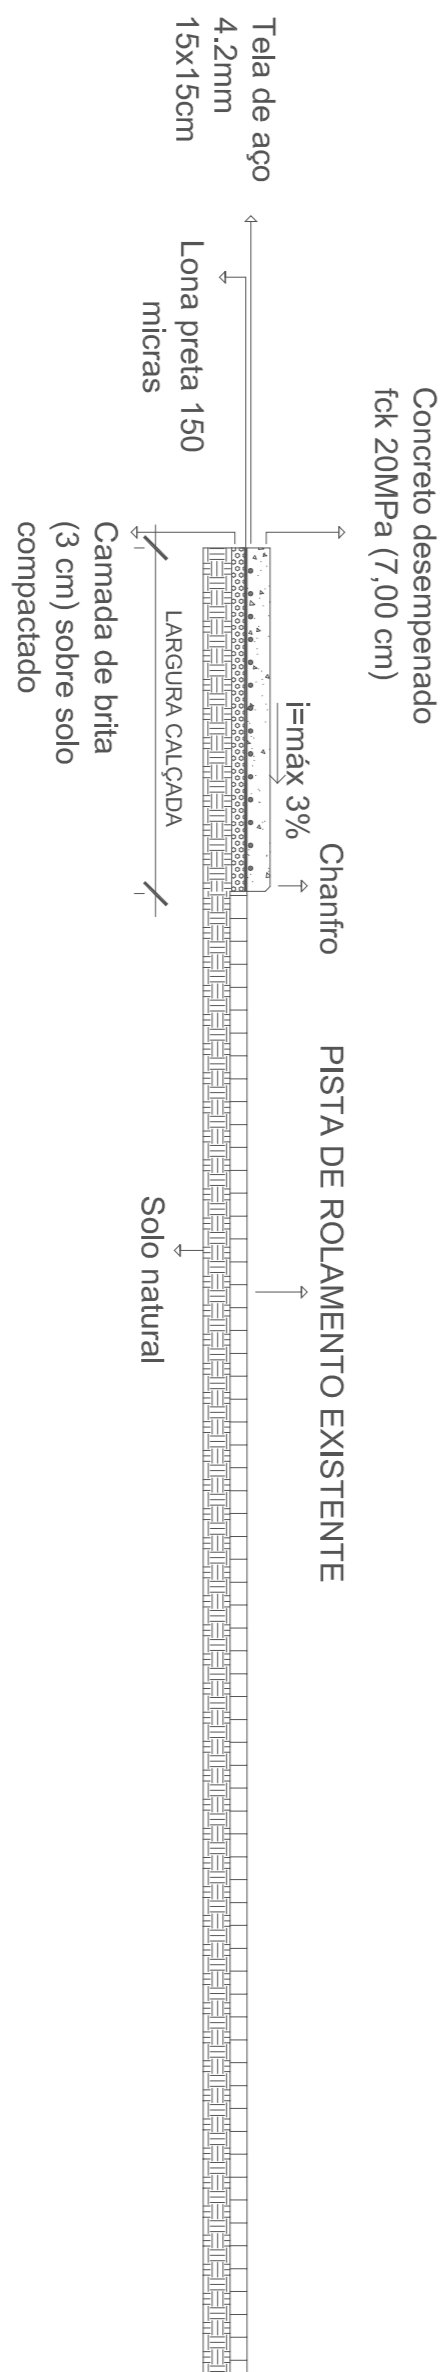

DETAHAMENTO RAMPA MODELO 01

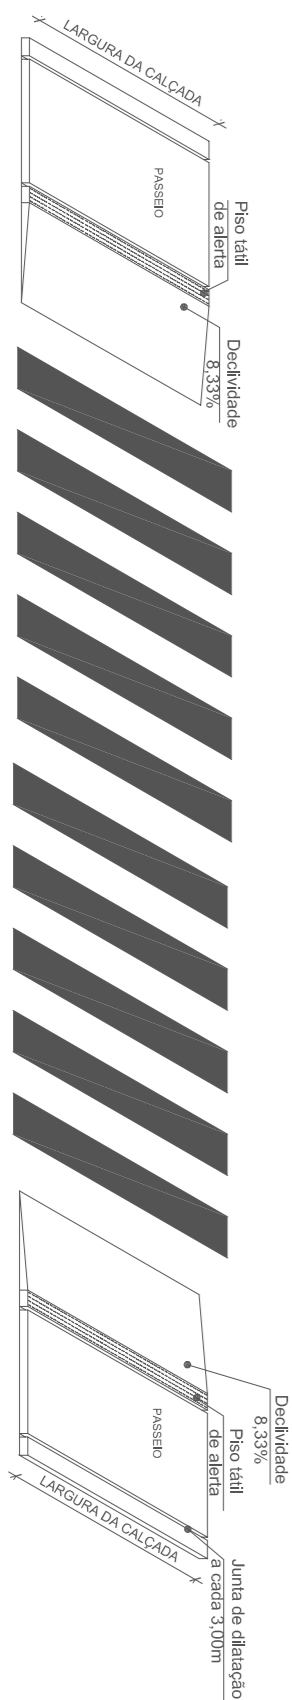

DETALHAMENTO RAMPA MODELO 01

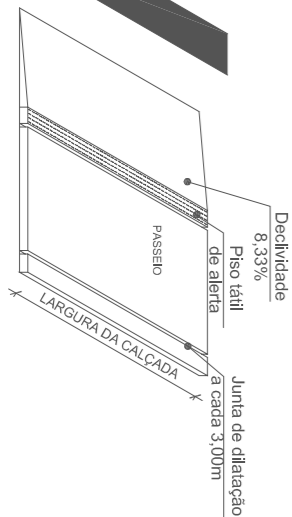

**Total Acesso Eloy de Oliveira Brito-
Bairro Baixada**


C: 697,00m



A: 2.091,00m²

Luminária: 16un

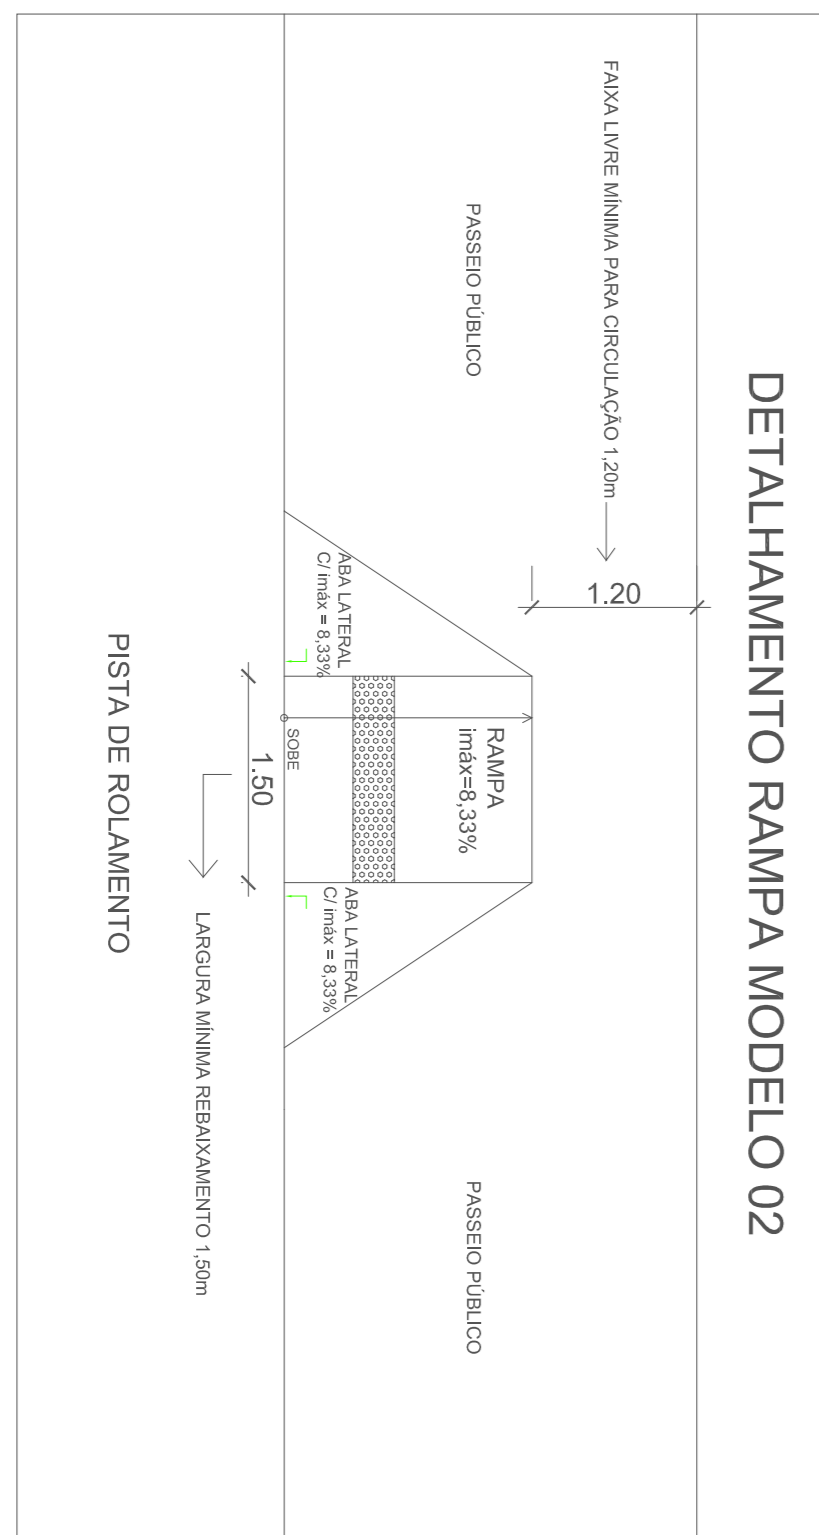

LOCALIZAÇÃO NO BAIRRO ESC: S/E



		REPÚBLICA FEDERATIVA DO BRASIL ESTADO DO RIO GRANDE DO SUL PREFEITURA MUNICIPAL DE SOBRADINHO			
OBRA: PAVIMENTAÇÃO DE PASSEIO PÚBLICO		LOCAL: ACESSO E LÓY DE OLIVEIRA BRTO. BAIRRO BAXADA-SOBRADINHOS			
PREFEITO MUNICIPAL: _____		ÁREA TOTAL: 2.091,00m²			
RESP. PROJETO: _____		ESCALA: INDICADA			
DESCRIÇÃO: PLANTA BAIXA CORTES LONGITUDINAL E TRANSVERSAL LOCALIZAÇÃO NO BAIRRO DE ALINHAMENTO SINALIZAÇÃO		DESENHO: BRUNA TEIXEIRA DATA: 16/09/2019 PRÁTICA: 16			