



PROJETO ESTRUTURA METÁLICA

ESCALA: 1/100


Detalhe perfil "I"
enrijecido 15x40 e=6,35mm e=4,75mm

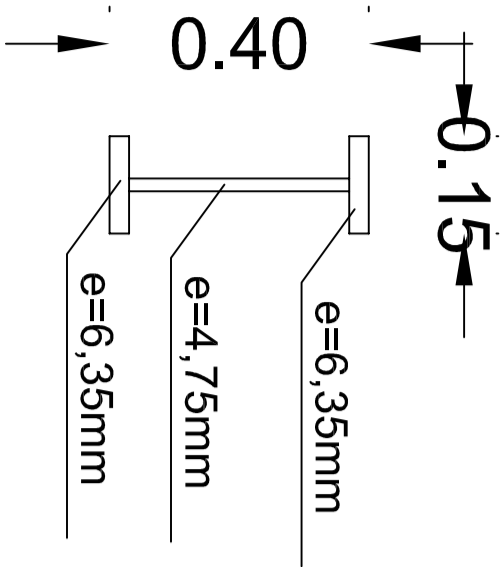

Detalhe perfil "I" Passarela pedestres
enrijecido 15x30 e=6,35mm e=4,75mm

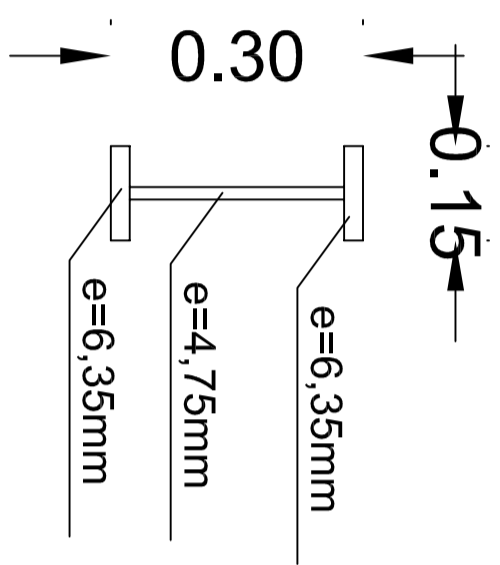

Detalhe Chumbadores

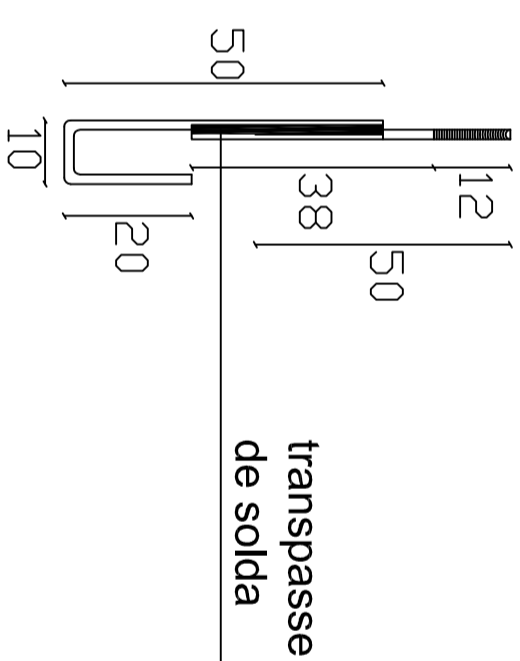



REPÚBLICA FEDERATIVA DO BRASIL
ESTADO DO RIO GRANDE DO SUL
PREFEITURA MUNICIPAL DE SOBRADINHO



OBRA: PROJETO RUA COBERTA			
LOCAL: RUA JOÃO ANTÔNIO, CENTRO, SOBRADINHO/RS			
PREFEITO MUNICIPAL: _____		ÁREA TOTAL: 509,74m²	
RESP. PROJETO: _____		ESCALA: INDICADA	
DESCRIÇÃO: _____		DESENHO: BRUNA TEIXEIRA	
CORTE AA		DATA: MAIO 2019	
		PRANCHETA 04	