

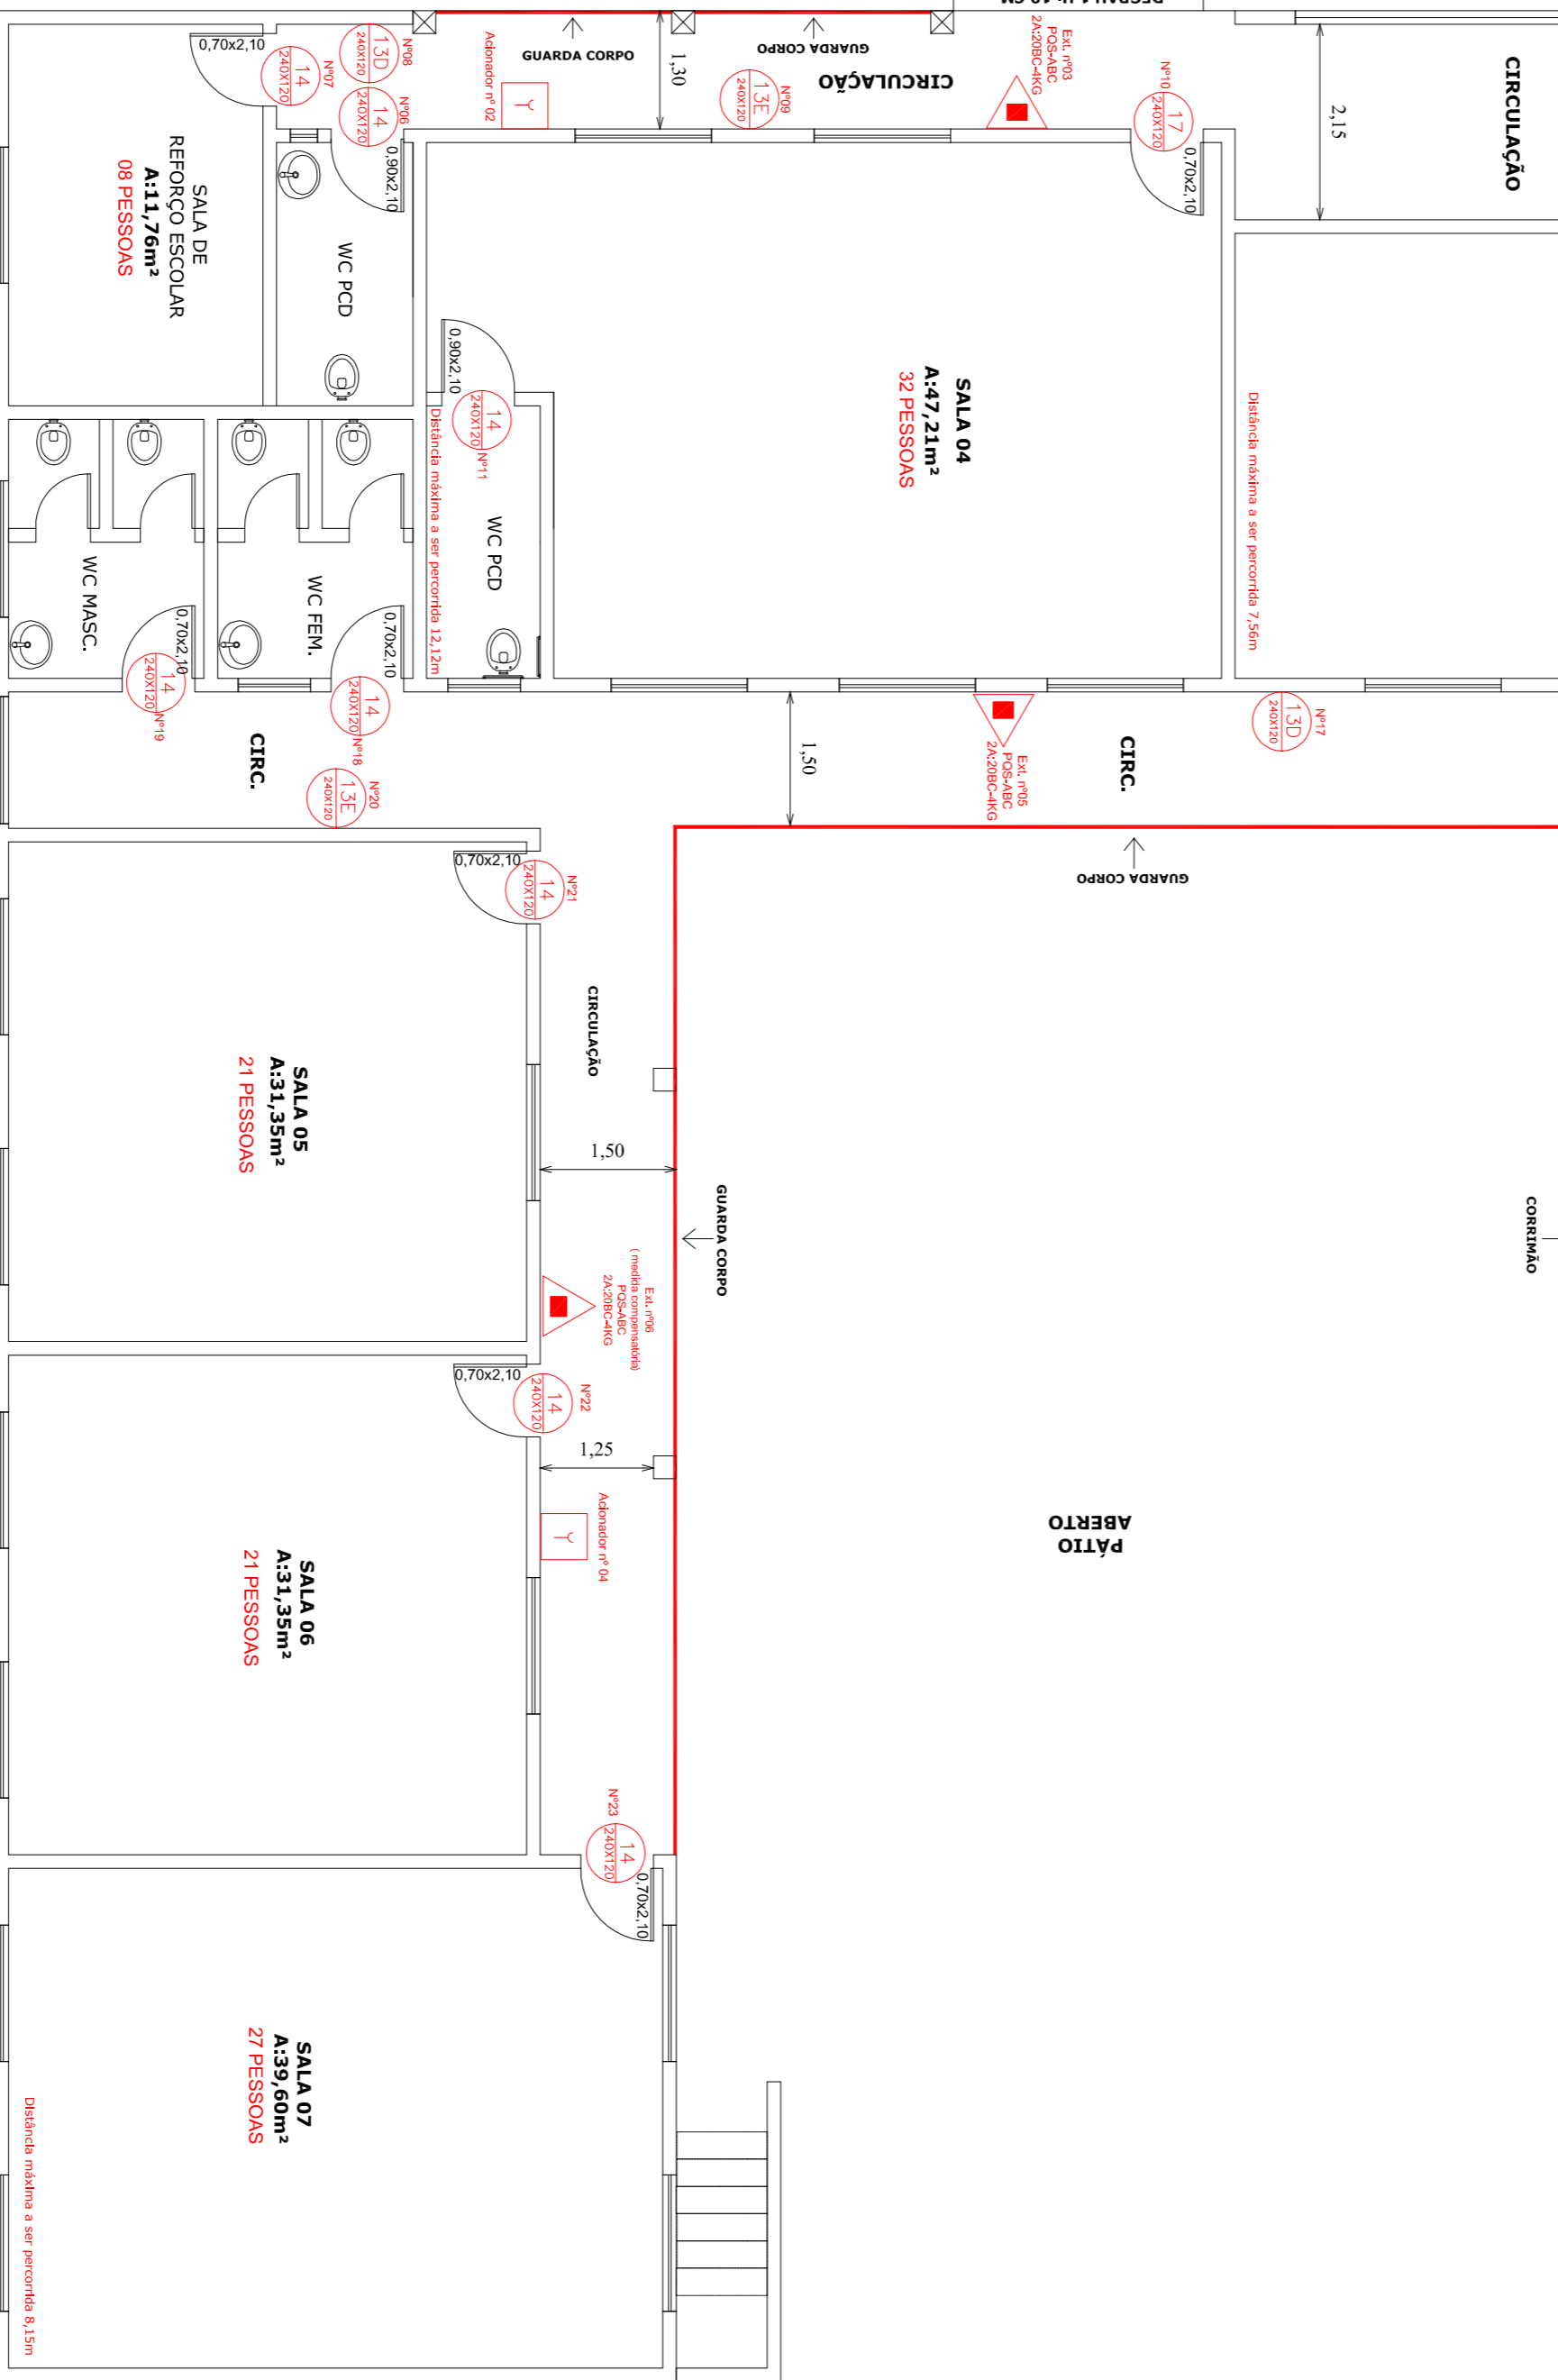
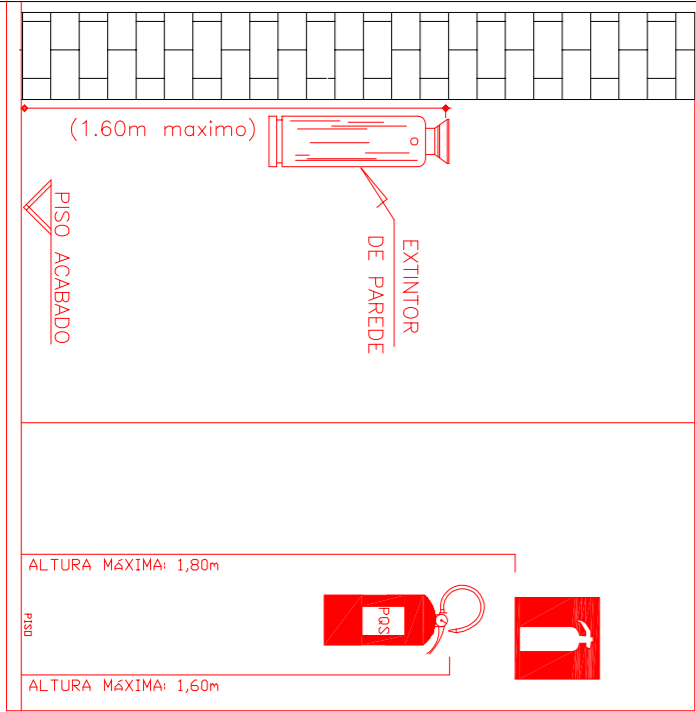
ENTRADA ESCOLA



ENTRADA GINÁSIO

LEGENDAS: NBR 14.100 /98 e 13.434-2 /04

- Placa extintor de incêndio - h = 1,80m do piso
- Placa saída de emergência - h=10cm da verga (porta) ou h=1,80m (parede)
- Placa saída de emergência com flecha para direita - h = 1,80m do piso
- Placa saída de emergência com flecha para esquerda - h = 1,80m do piso
- Placa saída de emergência p/ escada com flecha p/ direita
- Placa saída de emergência p/ escada com flecha p/ esquerda
- Placa proibido fumar
- Placa saída de emergência c/ flecha
- Placa indicação de alarme de incêndio
- Placa alarme sonoro
- Extintor de incêndio POS 2-4-208C 4kg - h = 1,60m do piso
- Barra anti-pânico
- Bloco autônomo 2.000 lumens (2x55watts)
- Adonador manual do sistema de detecção de alarme
- Central de detecção de alarme

FIXAÇÃO E SINALIZAÇÃO DE EXTINTOR



 REPÚBLICA FEDERATIVA DO BRASIL ESTADO DO RIO GRANDE DO SUL PREFEITURA MUNICIPAL DE SOBRADINHO			
OBRA: PPCI EMEB GERALCINO DORNELLES		ÁREA TOTAL:	
LOCAL: ESTRADA LINHA QUINCA, INTERIOR, SOBRADINHO-RS		679,97m²	
PREFEITURA MUNICIPAL DE SOBRADINHO:		ESCALA:	
IVAN SOLISMAR TREVISAN		1:75	
RESP. PROLETO:		DESENHO:	
BRUNA TEIXEIRA DA SILVA CREANRS 227632		BRUNA TEIXEIRA DA SILVA	
DATA: Junho 2019		FRANÇUA	
DESCRIÇÃO:		01	
PLANTA BAIXA ESCOLA			