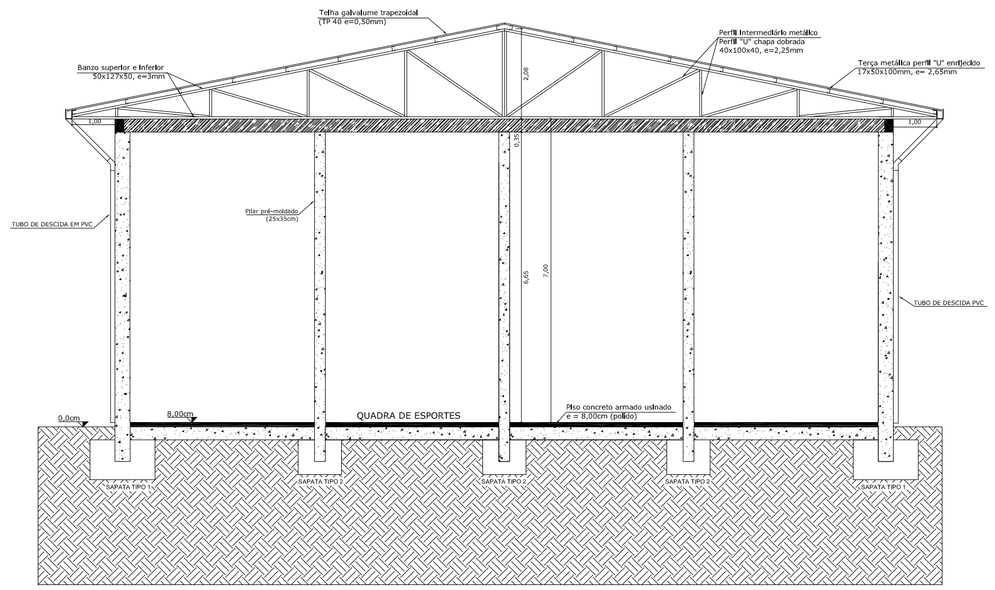

CORTE AA
ESCALA: 1/100

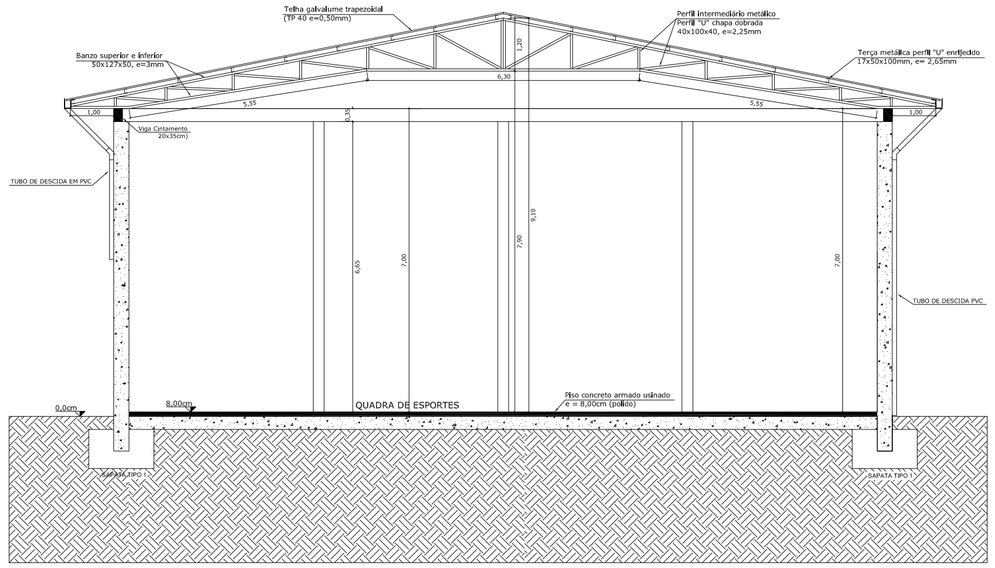

CORTE BB
ESCALA: 1/100

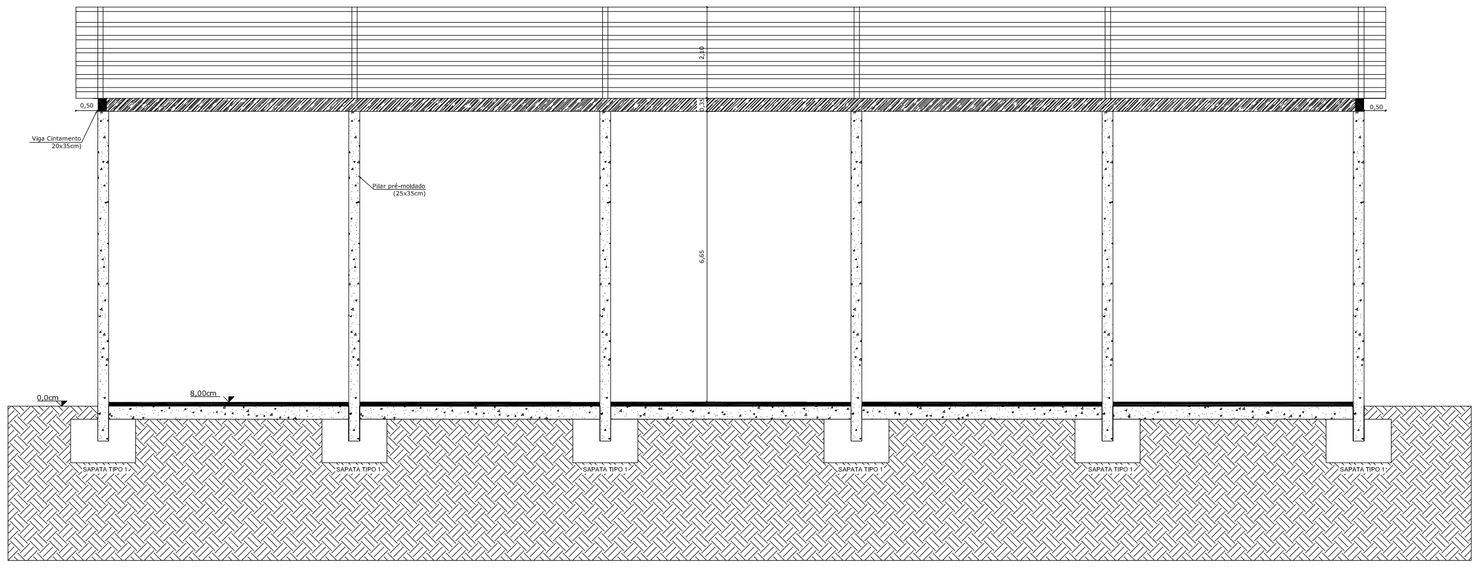

CORTE CC
ESCALA: 1/100

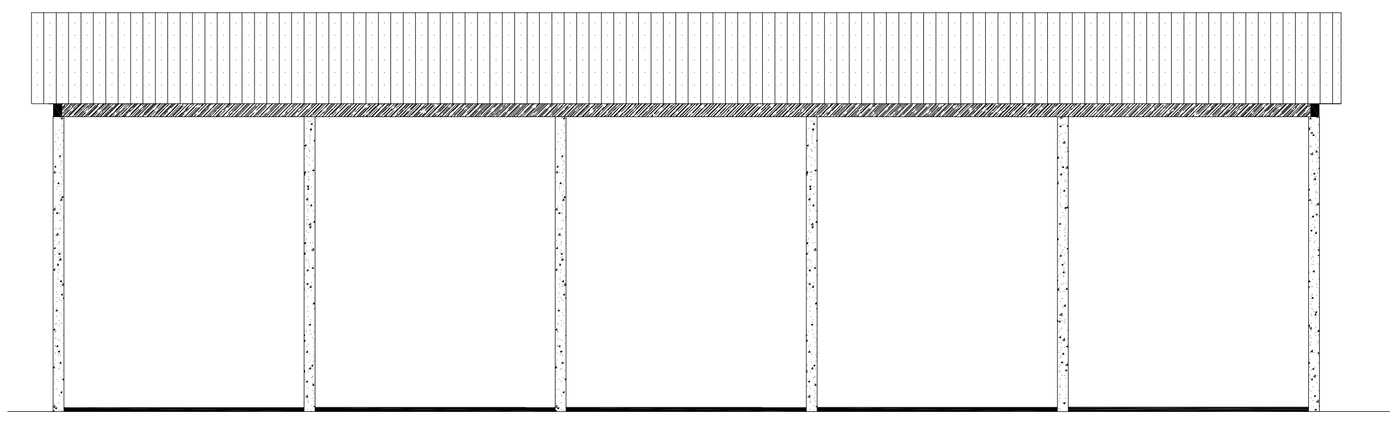

FACHADA LATERAL
ESCALA: 1/100

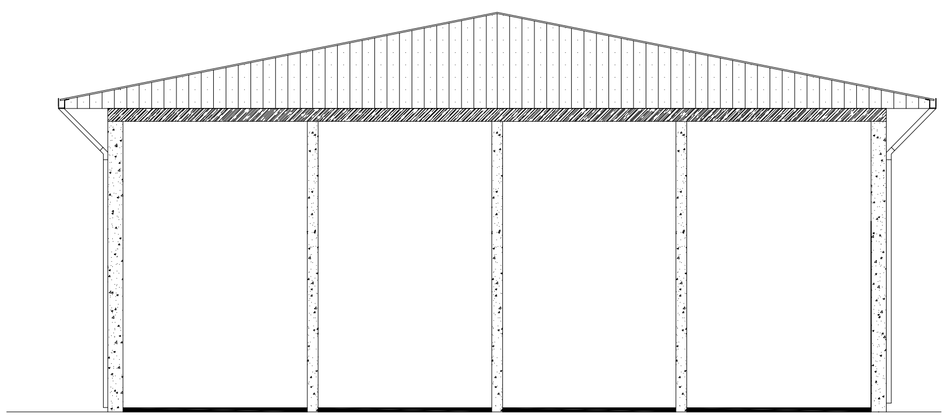

FACHADA FRONTAL
ESCALA: 1/100

REPÚBLICA FEDERATIVA DO BRASIL
ESTADO DO RIO GRANDE DO SUL
PREFEITURA MUNICIPAL DE SOBRADINHO

OBRA: QUADRA POLIESPORTIVA COBERTA **LOCAL:** LINHA APOLINÁRIO, MUNICÍPIO DE SOBRADINHO/RS	**ÁREA TOTAL:** 524,14m²
PREFEITO MUNICIPAL: LUIZ AFFONSO TREVISAN	**ESCALA:** INDICADA
RESP. PROJETO: EDGAR FERNANDO SCHULTZ- CREA/RS- 89435	
DESCRIÇÃO: CORTES FACHADAS	**DATA:** MARÇO 2019 / **PRANCHA:** 03