



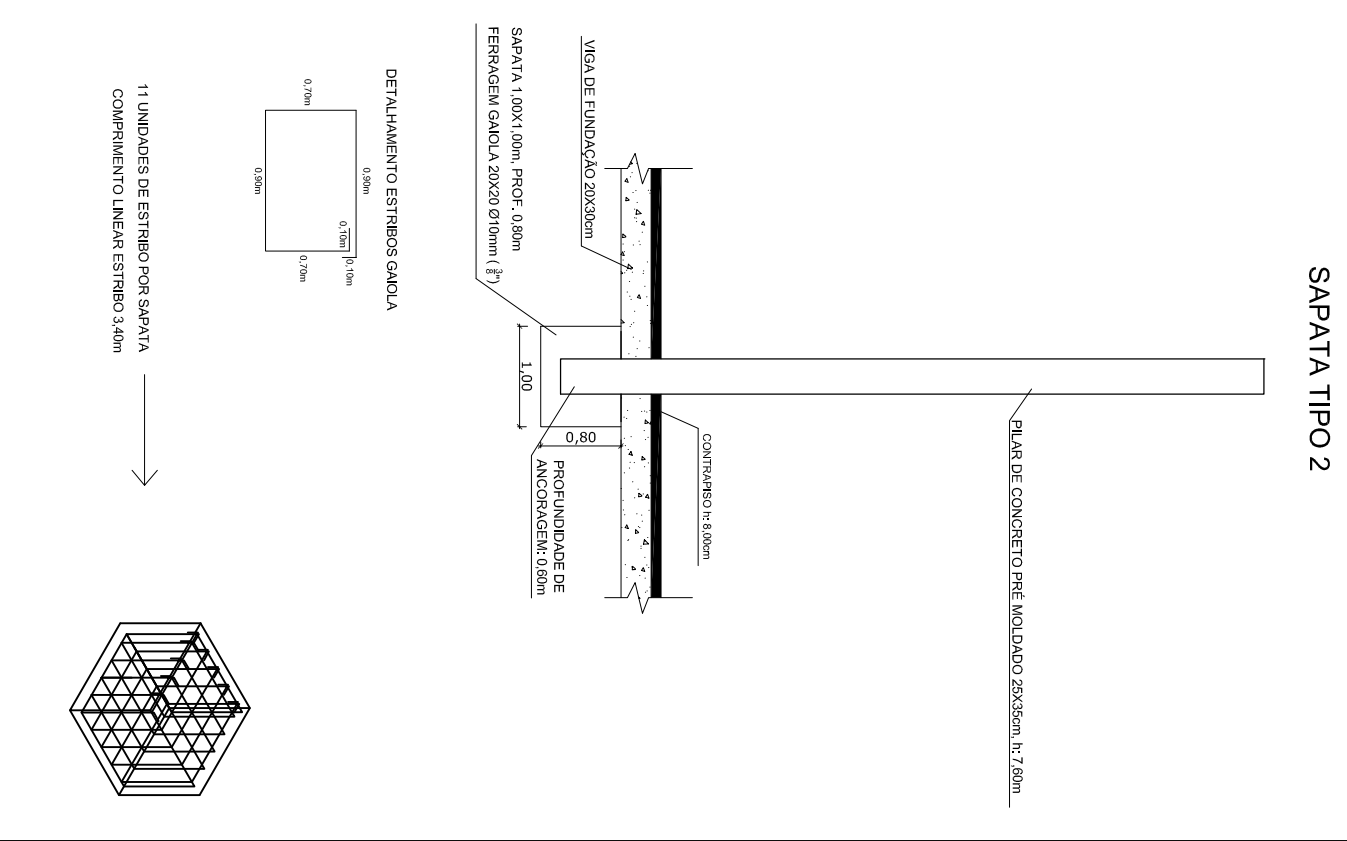

## DETALHAMENTO FUNDAÇÕES

### ESCALA: S/E

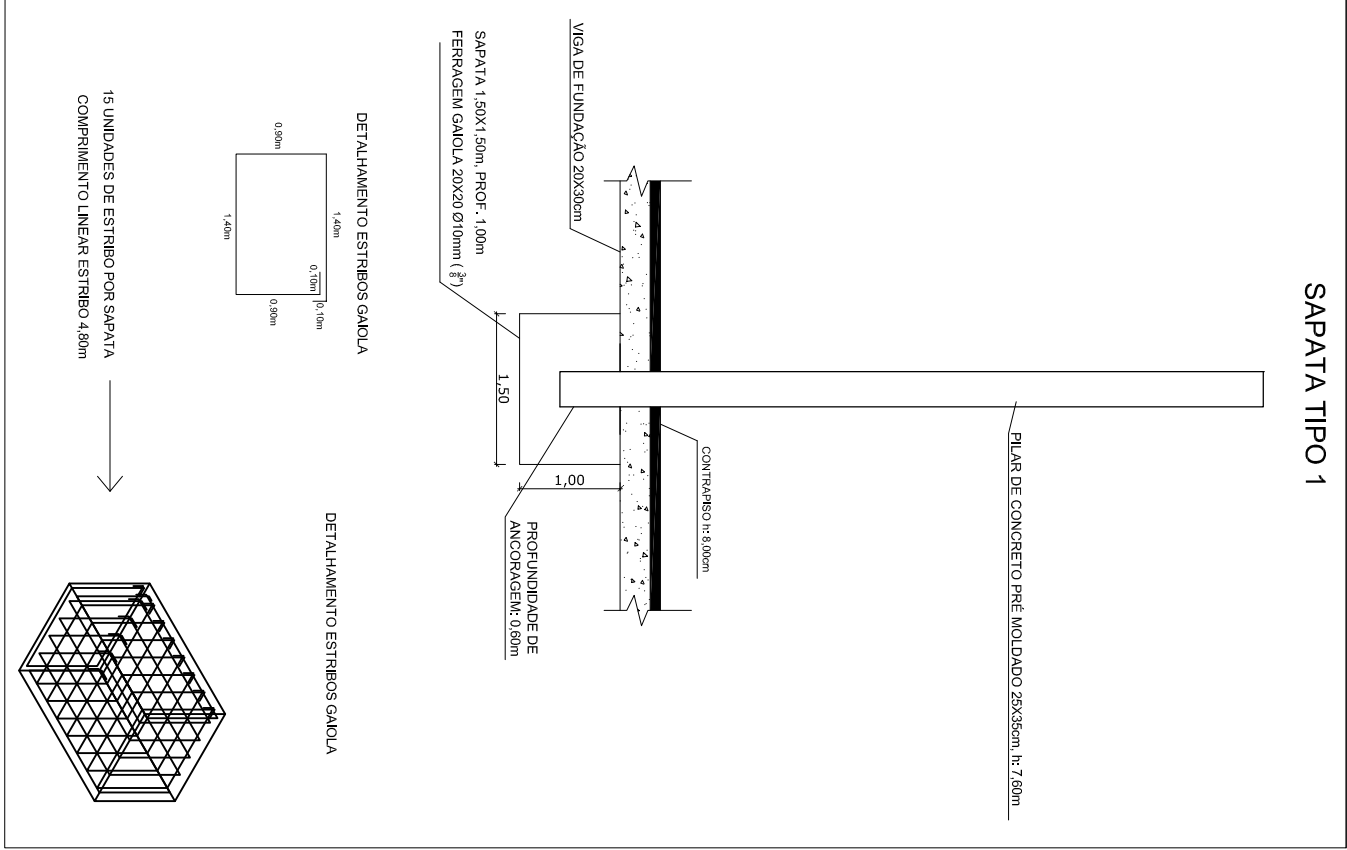

 <b>REPÚBLICA FEDERATIVA DO BRASIL</b> <b>ESTADO DO RIO GRANDE DO SUL</b> <b>PREFEITURA MUNICIPAL DE SOBRADINHO</b> 		<b>OBRA:</b> QUADRA POLIESPORTIVA COBERTA		<b>ÁREA TOTAL:</b> 524,14m²	
<b>LOCAL:</b> LINHA APOLINÁRIO, MUNICÍPIO DE SOBRADINHO/RS		<b>PREFEITO MUNICIPAL:</b> LUIZ AFFONSO TREVISAN		<b>ESCALA:</b>	
<b>RESP. PROJETO:</b> EDGAR FERNANDO SCHULTZ-CREARS- 89435		<b>INDICADA</b>		<b>DATA:</b> MARÇO 2019	
<b>DESCRIÇÃO:</b> PROJETO ESTRUTURAL FUNDAÇÕES		<b>PRANCHA</b>		<b>05</b>	

## PROJETO ESTRUTURAL- FUNDAÇÕES

### ESCALA: 1/100