




PLANTA BAIXA
ESC.: 1:100

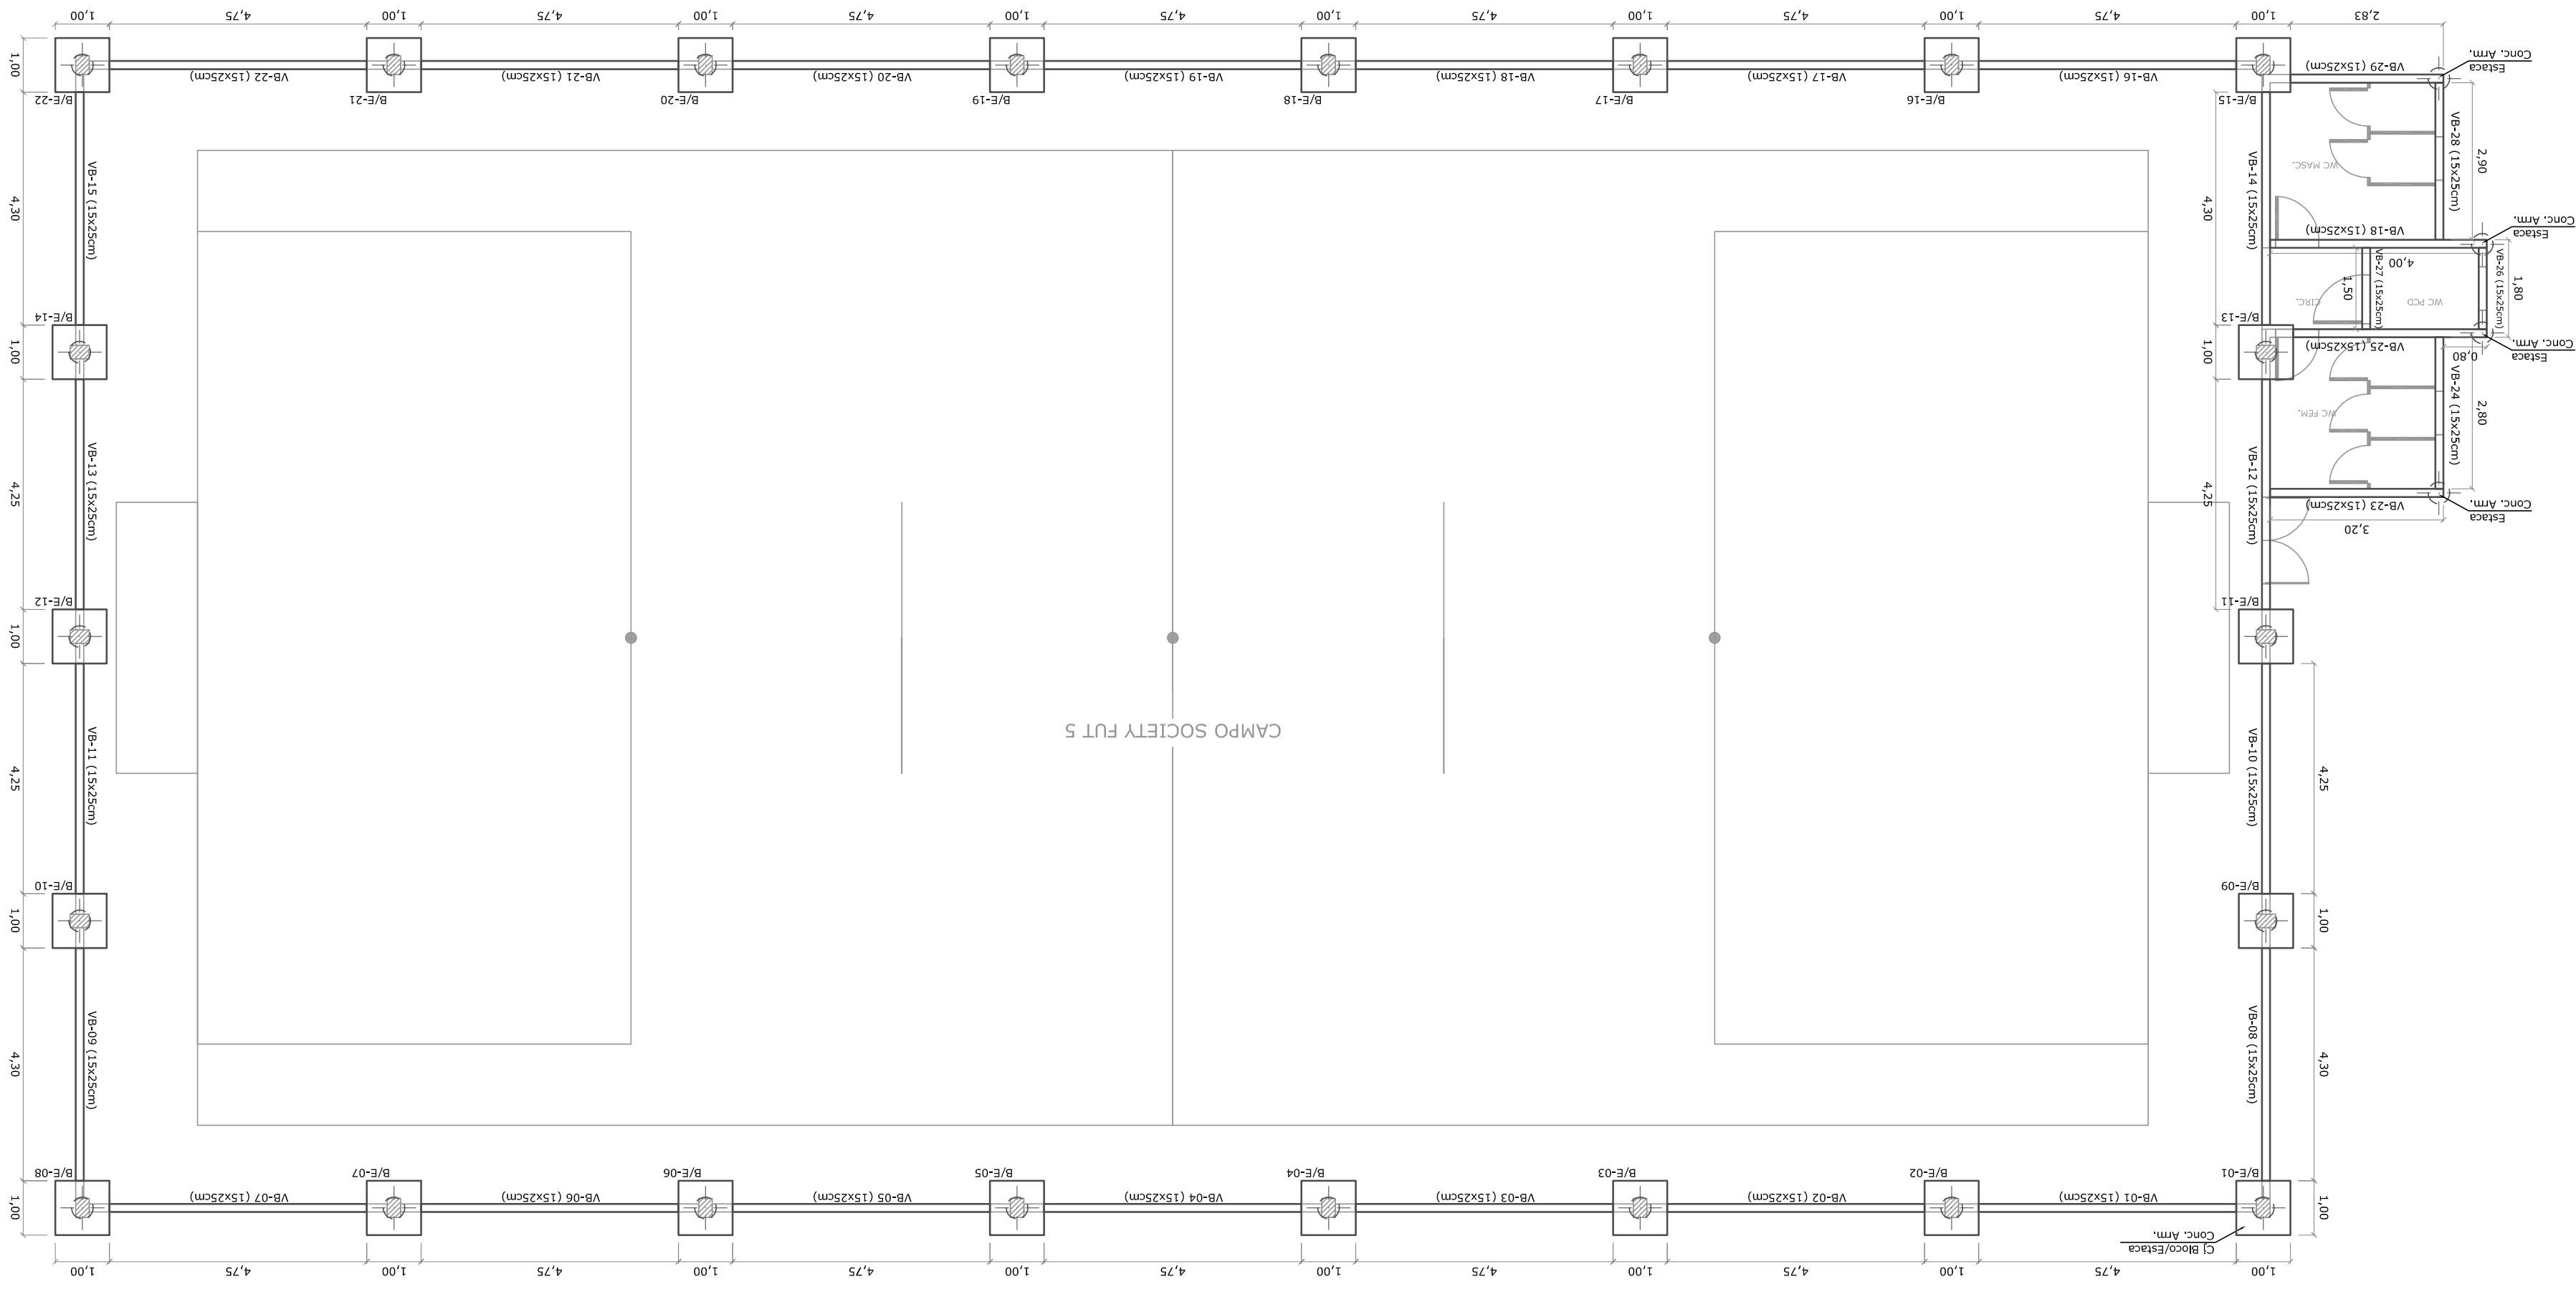

PROJETO ESTRUTURAL (Locação)
ESC.: 1:100

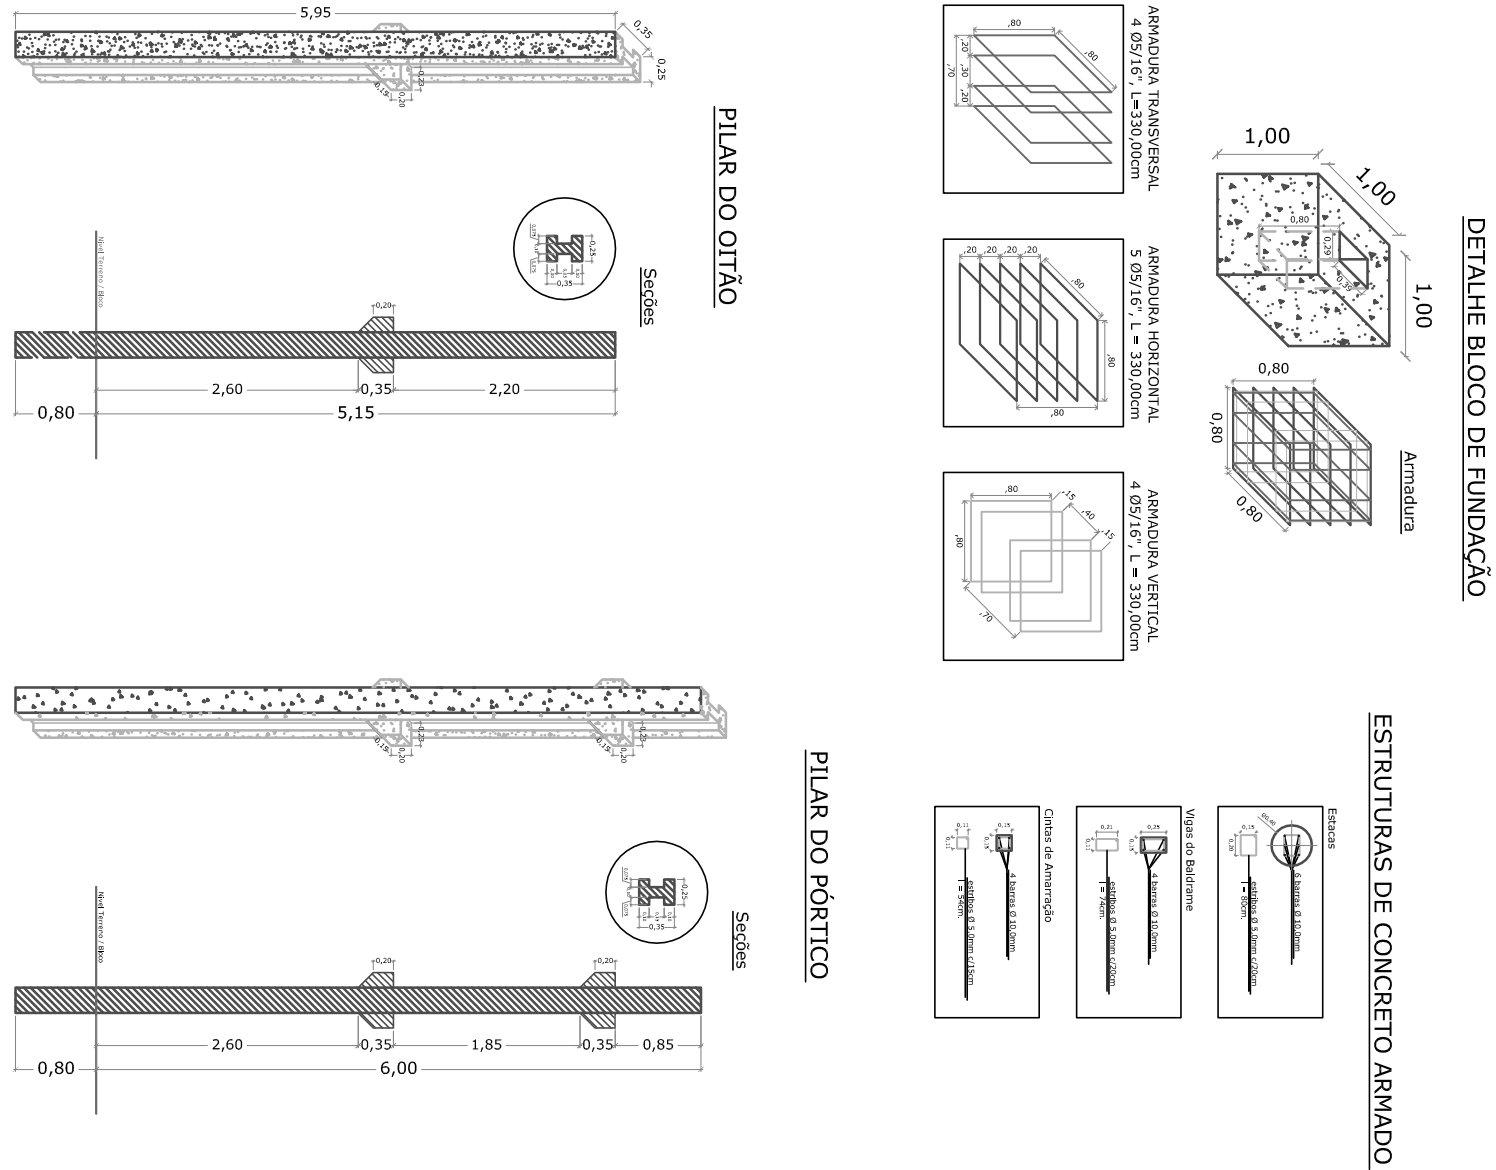

PROJETO ESTRUTURAL (Detalhes)
ESC.: 1:75

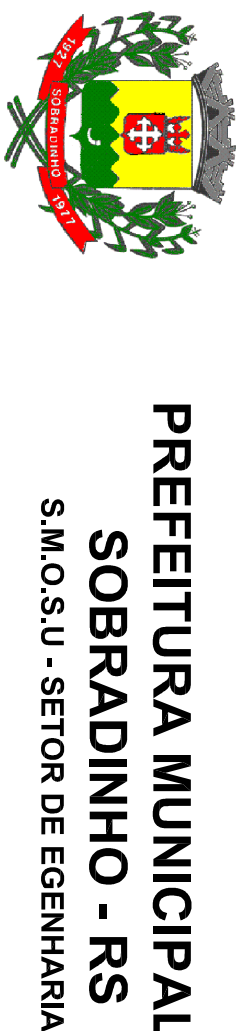

PREFEITURA MUNICIPAL DE
SOBRADINHO - RS
S.M.O.S.U. - SETOR DE ENGENHARIA

CONSTRUÇÃO DE QUADRA SOCIETY PADRÃO FUT 5, COM BANHEIROS.

ENFEREIRO: Rua Zilda Terezinha Carreiro, Bairro Nelson - Município de Sobradinho/RS.

PROPRIETÁRIO: Município de Sobradinho - Prefeitura Municipal de Sobradinho.

RESPONSÁVEL TÉCNICO: Prefeitura Municipal Luiz Afonso Trevisan.

RESPONSÁVEL TÉCNICO (PROJETO): Eng.º Diverson Colomanni Brak.

Proprietário / Tomador:

Responsável Técnico (Projeto):

OBSERVAÇÕES:
- A Cobertura da Edificação foi projetada por um não será executada
nesta empreitada;
- O Responsável pela Execução deverá emitir ART de Fabricação e
Montagem das Estruturas em Concreto Armado.

CREA:

CREA/RN: 176530

ARQ. & EST. PROJETO ARQUITETÔNICO E ESTRUTURAL: 02 05

DATA:

OUTUBRO / 2019

ESCALA:

INDICAÇÕES

DESENHO:

ENG.º DIVERSON BRIO

ÁREA:

897,55m²