



ACESSO EUCLIDES BENTO PEREIRA

PLANTA BAIXA


ESC: 1/1500

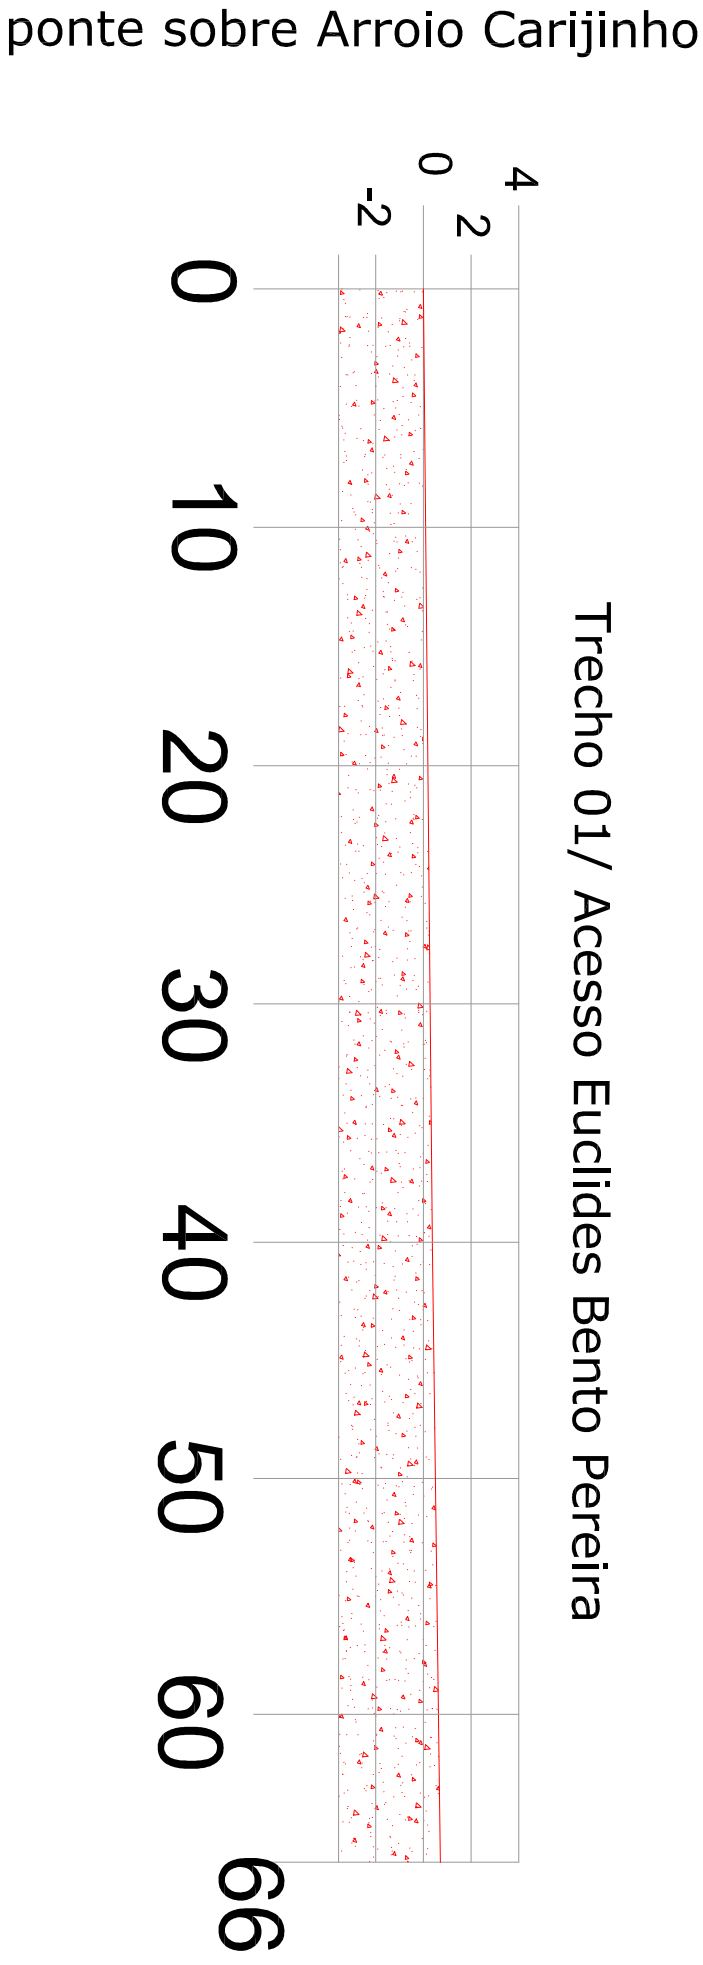

Trecho 01/ Acesso Euclides Bento Pereira

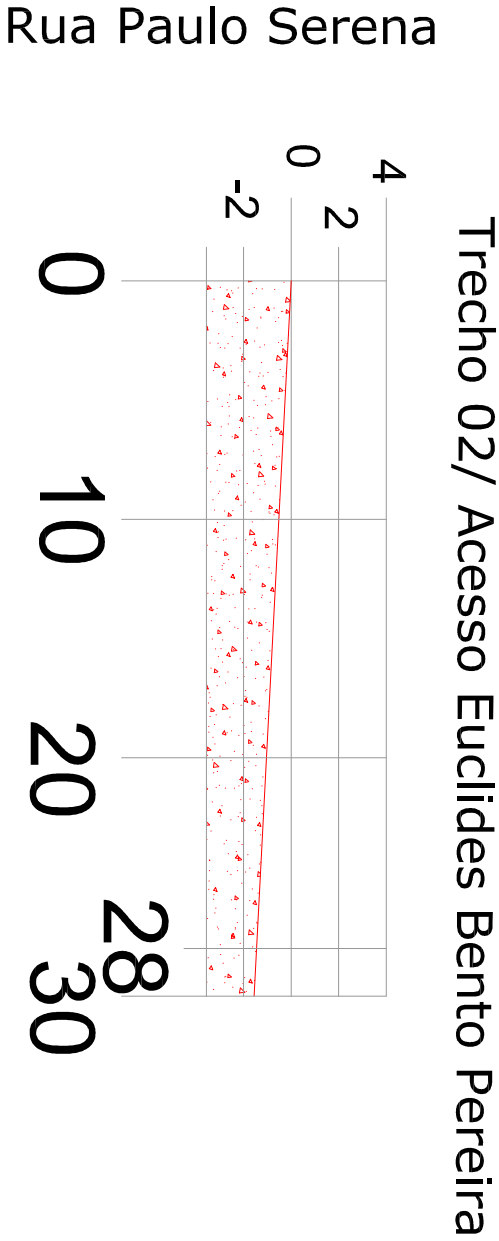

Trecho 02/ Acesso Euclides Bento Pereira

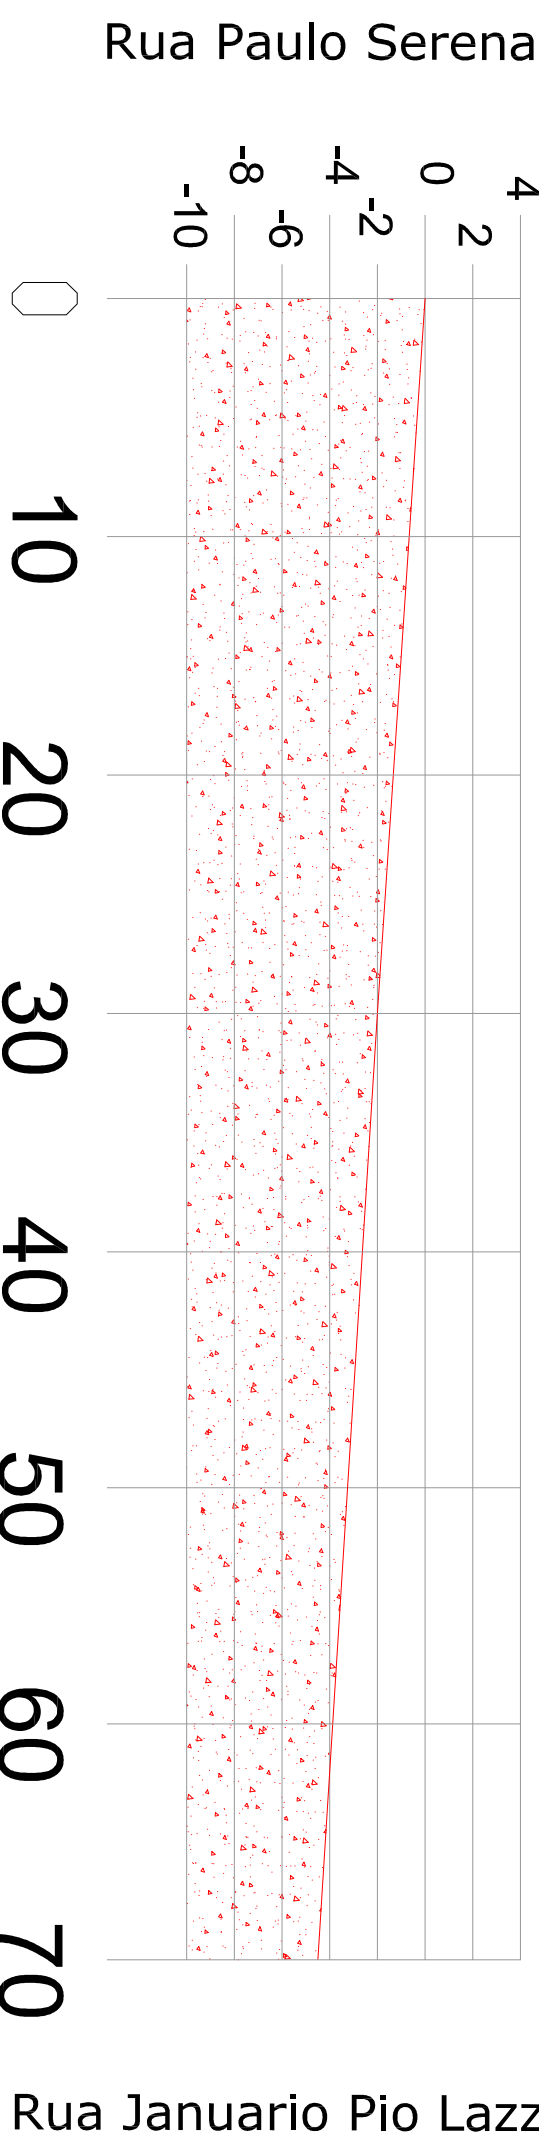


Trecho 03/ Acesso Euclides Bento Pereira



DETALHAMENTO RAMPA MODELO 01

DETALHAMENTO RAMPA MODELO 01


ESC: S/E

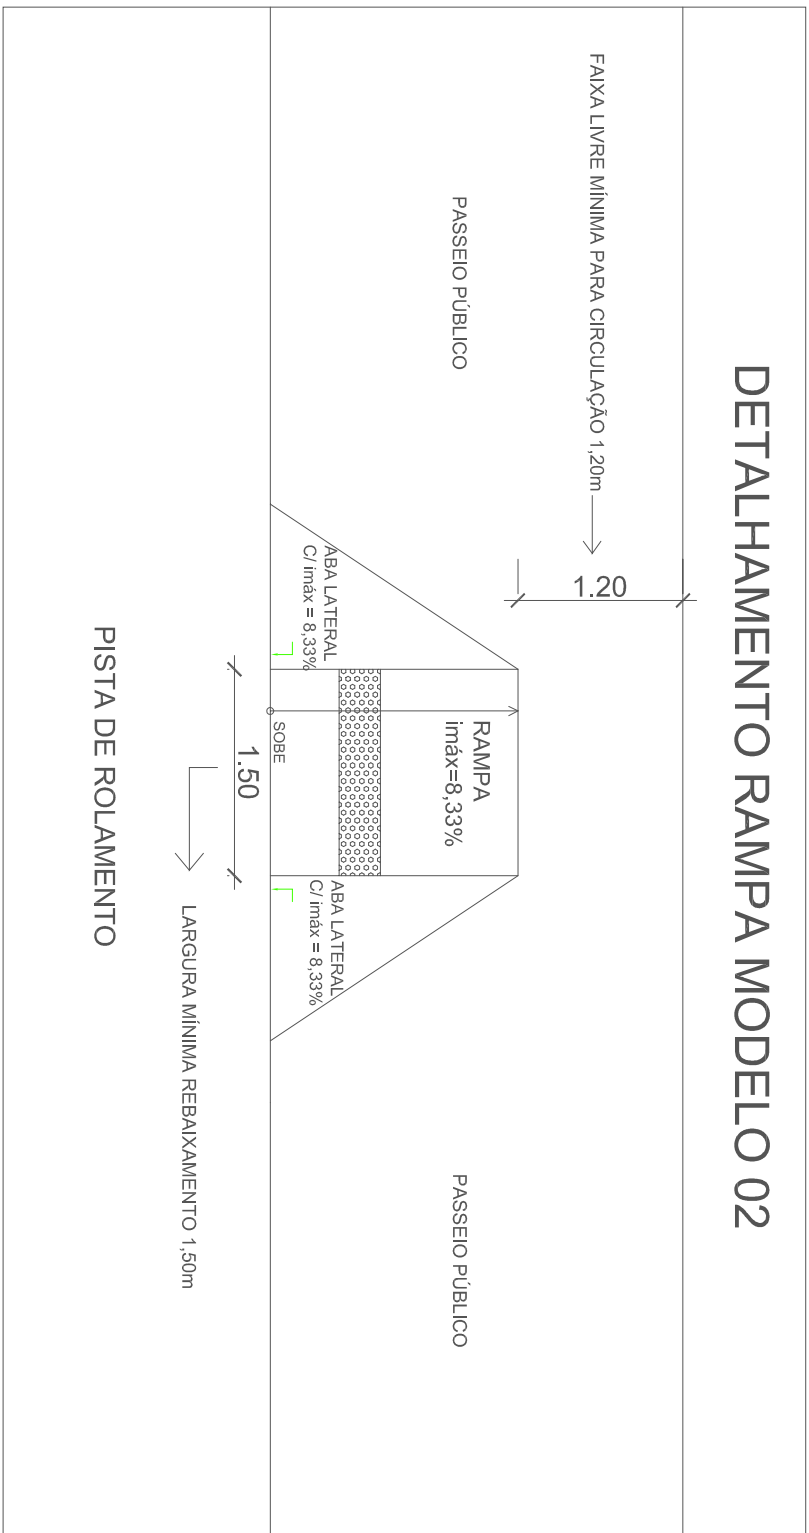

DETALHAMENTO RAMPA MODELO 02


DETALHAMENTO RAMPA MODELO 02

ESC: S/E

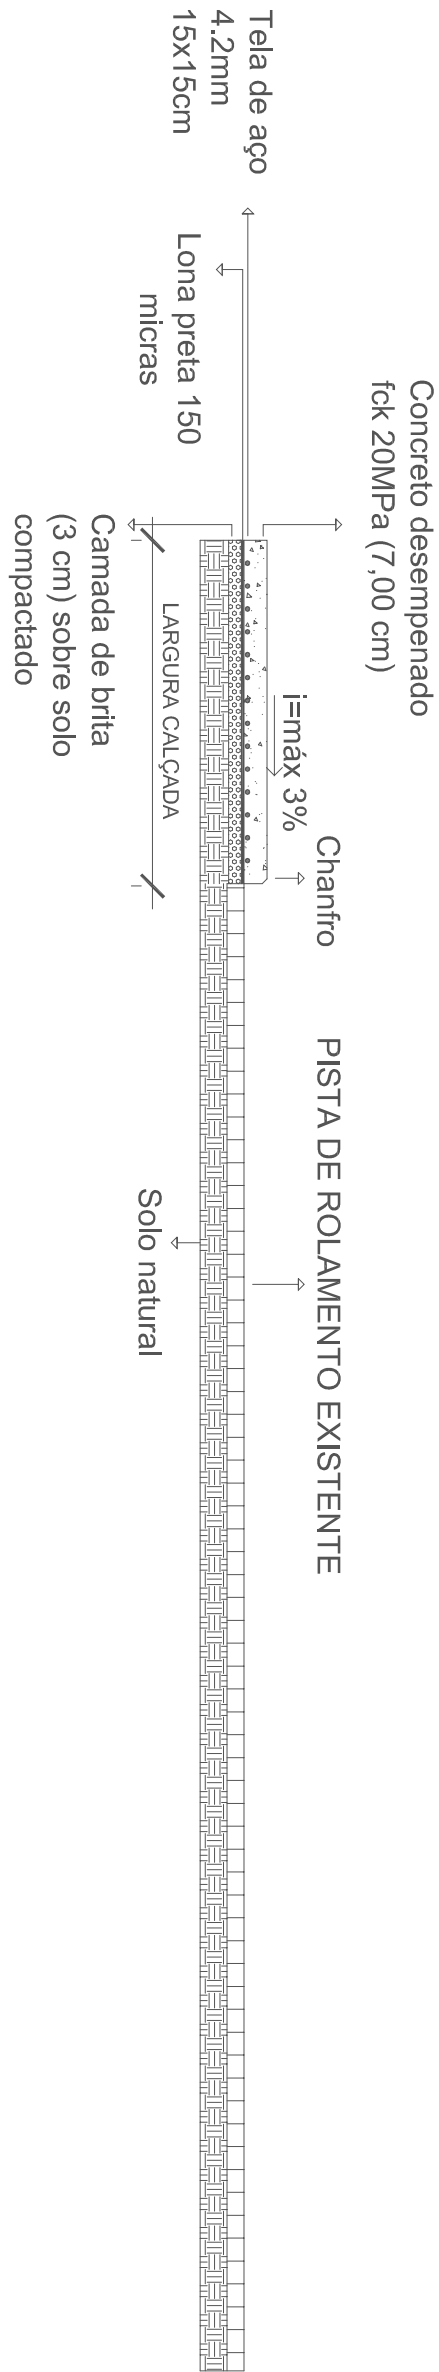


CORTE TRANSVERSAL

ESC: S/E

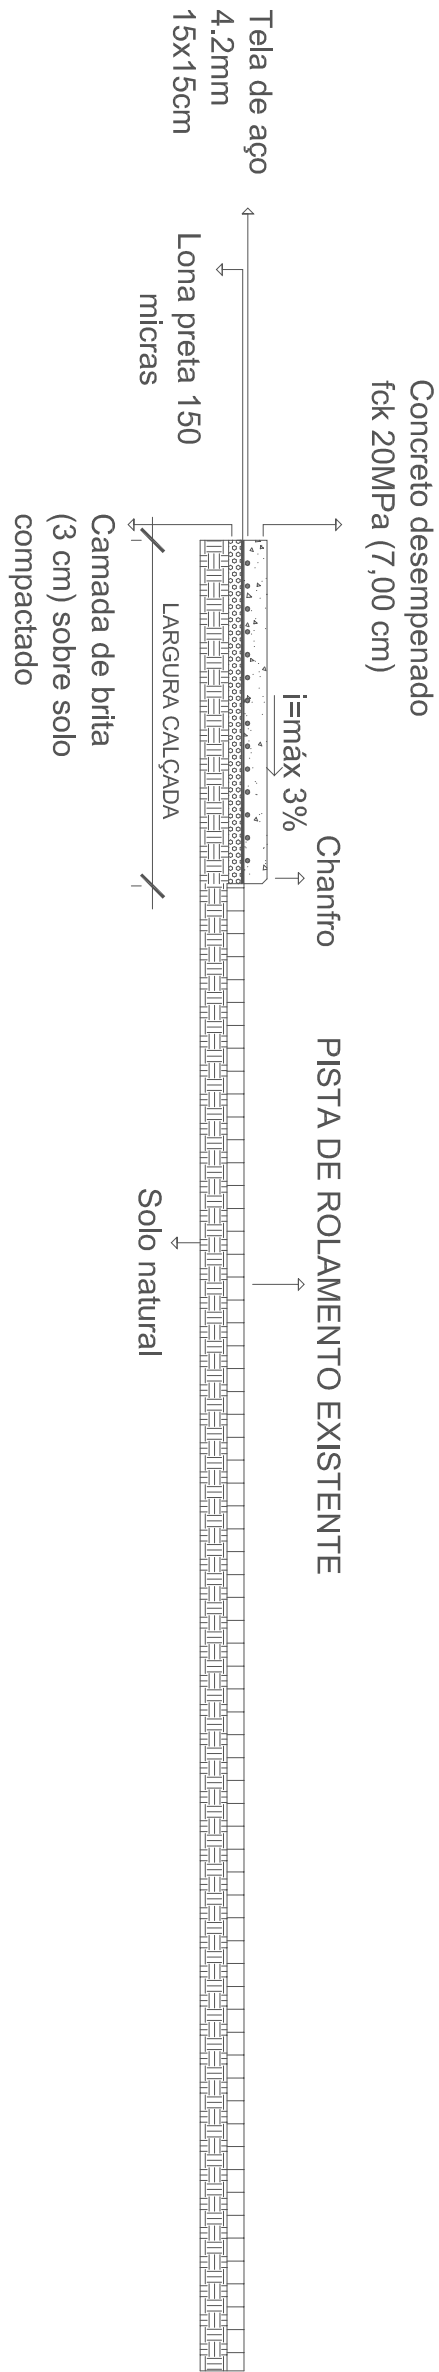

BAIRRO MAIERON

PAVIMENTAÇÃO PASEIO PÚBLICO

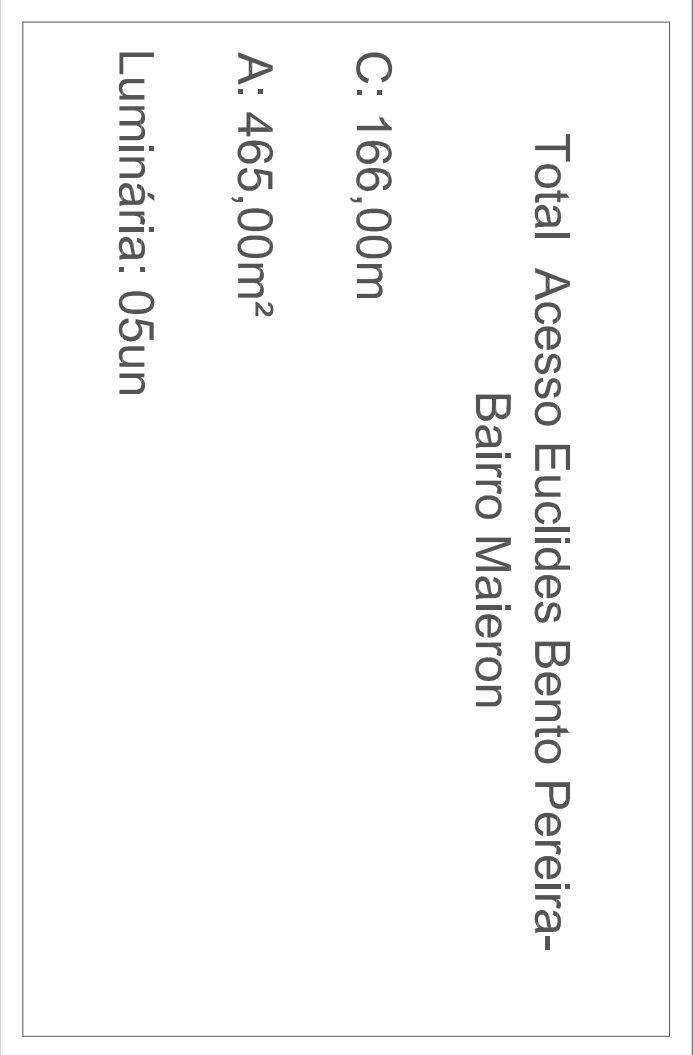

Total Acesso Euclides Bento Pereira-
Bairro Maieron

C: 166,00m

A: 465,00m²

Luminária: 05un



REPÚBLICA FEDERATIVA DO BRASIL
ESTADO DO RIO GRANDE DO SUL
PREFEITURA MUNICIPAL DE SOBRADINHO



OBRA: PAVIMENTAÇÃO DE PASEIO PÚBLICO

LOCAL: ACESSO EUCLIDES BENTO PEREIRA, BAIRRO MAIERON-SOBRADINHO

PREFEITO MUNICIPAL: _____

RESP. PROJETO: EDGAR FERNANDO SCHULTZ - CREIA 89435

DESENHO: _____

CORTES LONGITUDINAL E TRANSVERSAL

LOCALIZAÇÃO NO BAIRRO

DETALHAMENTO

SINALIZAÇÃO

FEV/2018

13