

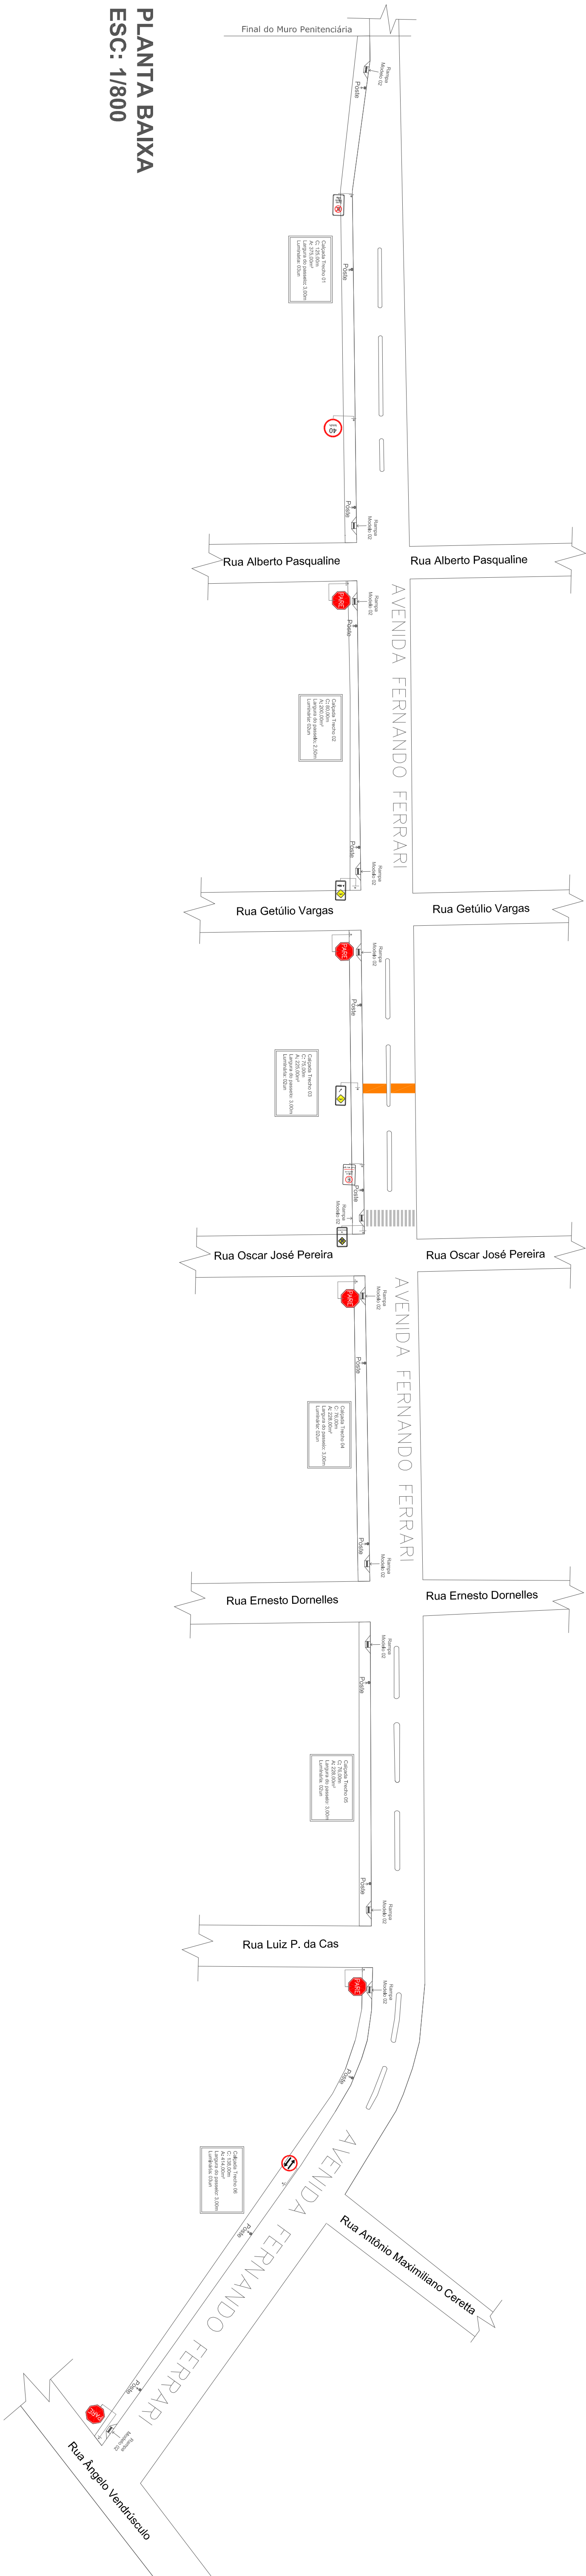
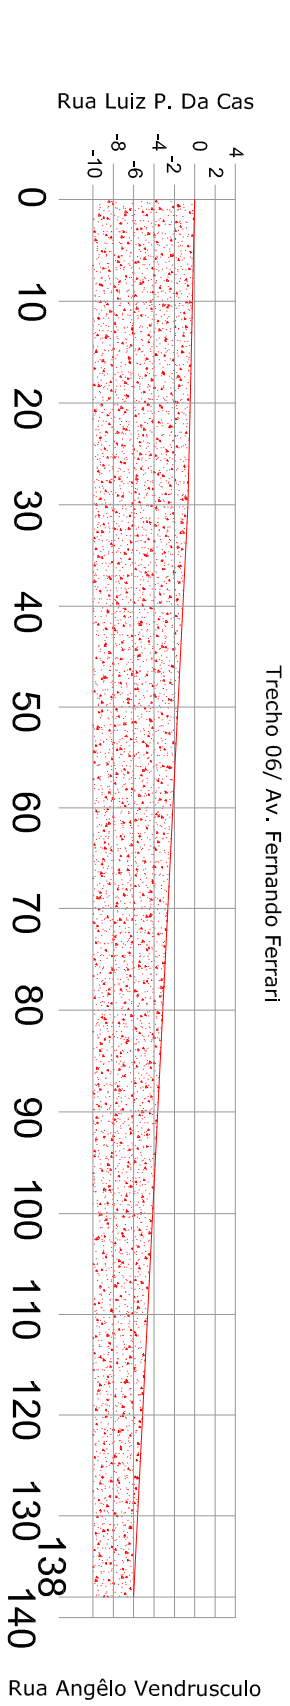
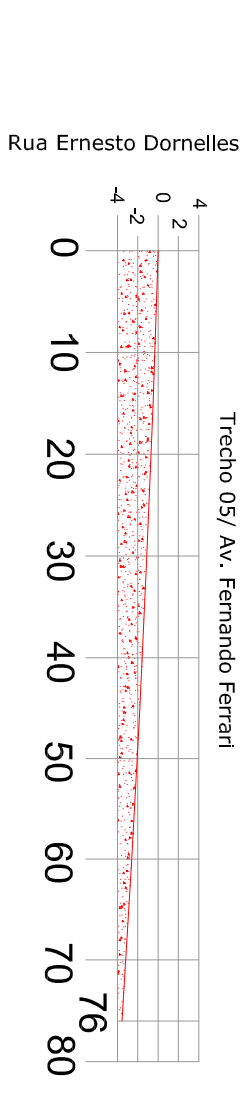
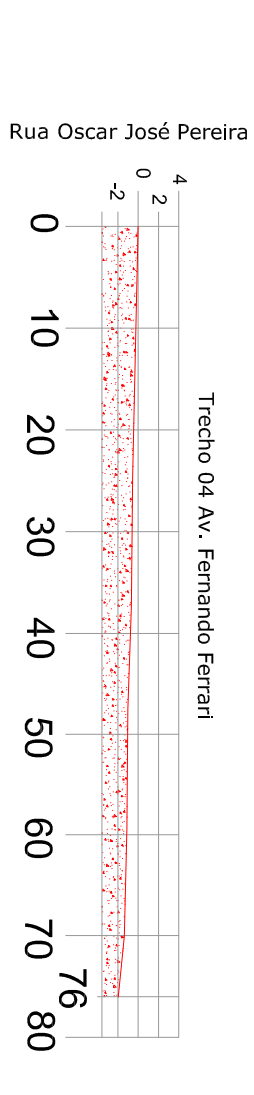
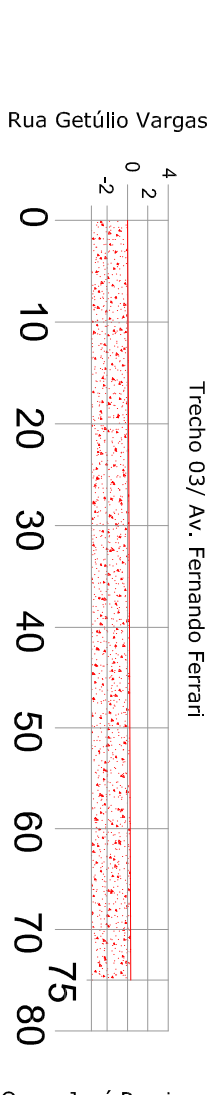


AVENIDA FERNANDO FERRARI

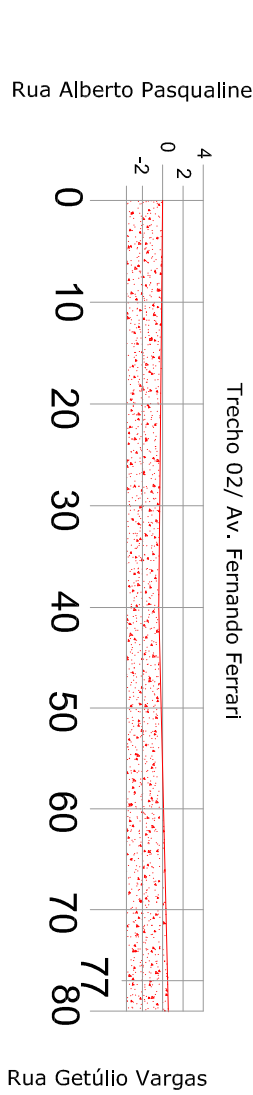


PLANTA BAIXA  
ESC: 1/800

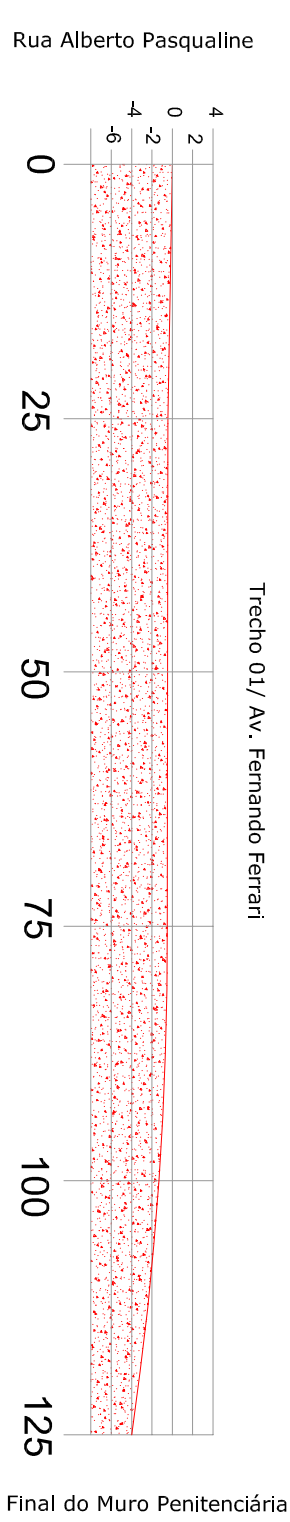


CORTE LONGITUDINAL  
ESC: S/E




DETALHAMENTO RAMPA MODELO 01  
ESC: S/E

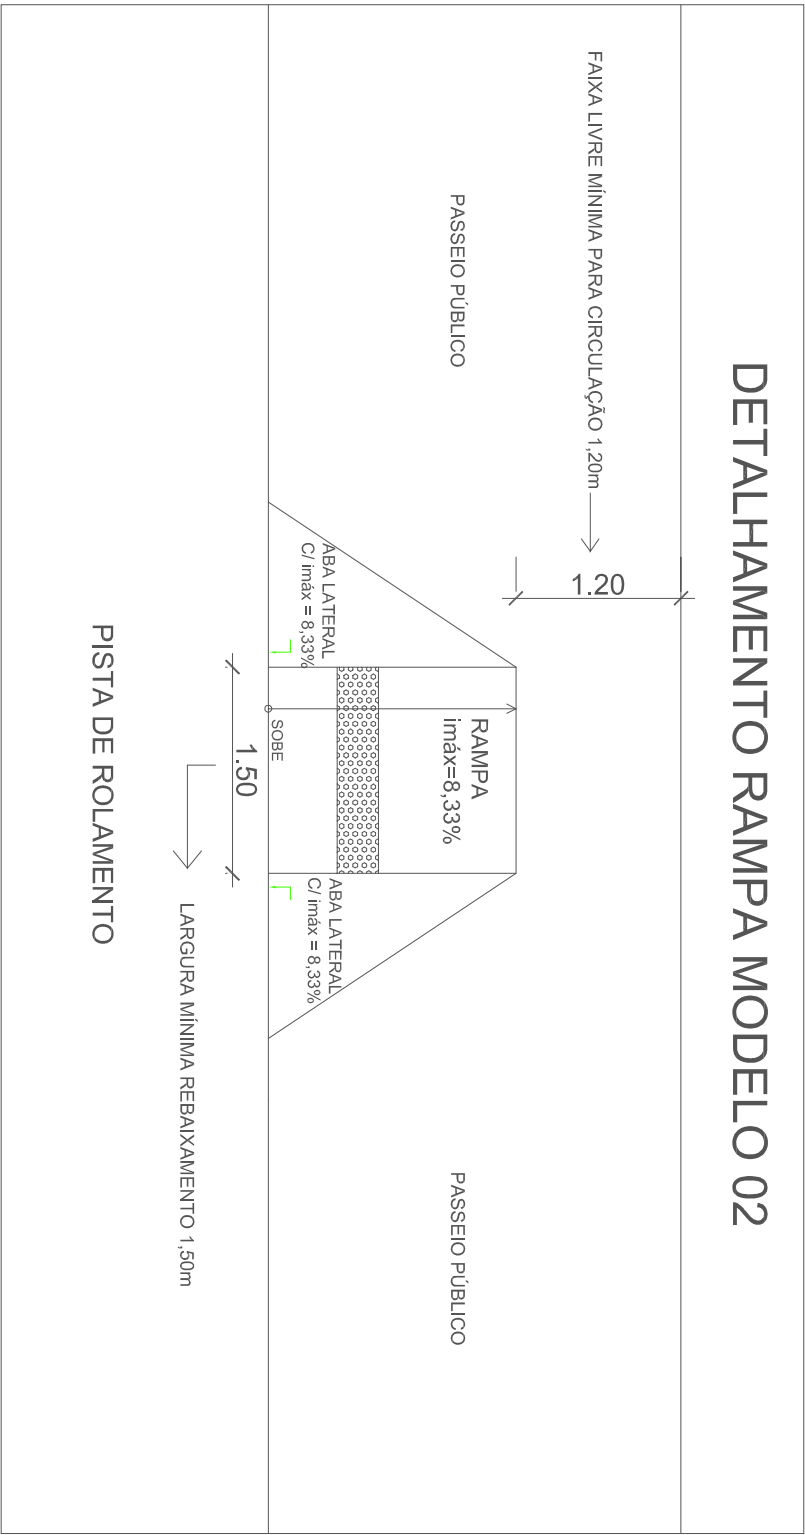

DETALHAMENTO RAMPA MODELO 02  
ESC: S/E

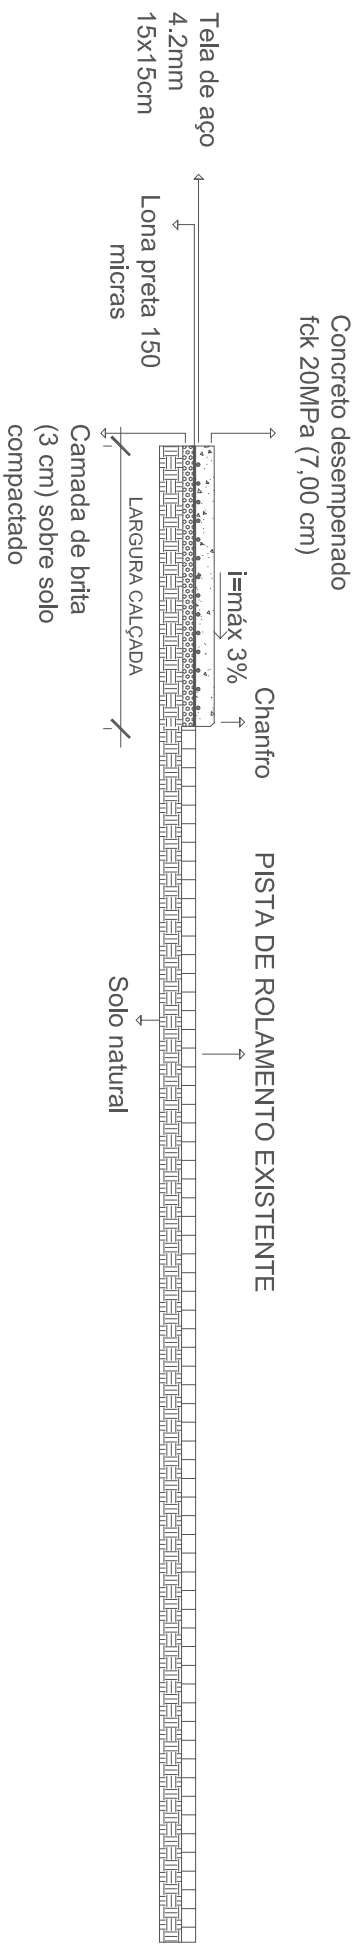

CORTE TRANSVERSAL  
ESC: S/E

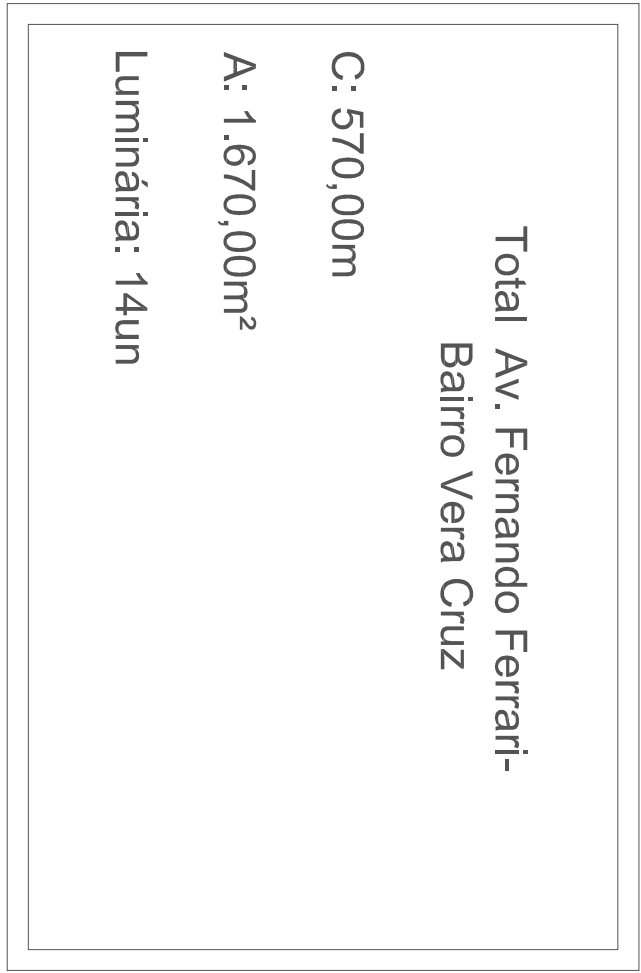

BAIRRO VERA CRUZ



LOCALIZAÇÃO NO BAIRRO  
ESC: S/E



OBRA: PAVIMENTAÇÃO DE PASSEIO PÚBLICO	
LOCAL: AVENIDA FERNANDO FERRARI, BAIRRO VERA CRUZ, SOBRADINHO	
PREFEITO MUNICIPAL:	ÁREA TOTAL: 1.670,00m²
RESP. PROLETO:	ESCALA: INDICADA
DESCRÇÃO:	DESENHO: BRUNA TEIXEIRA
LOCALIZAÇÃO NO BAIRRO	DATA: 12/2018
DETALHAMENTO	FRANQUIA
SINALIZAÇÃO	12