


PLANTA BAIXA
ESC.: 1:750

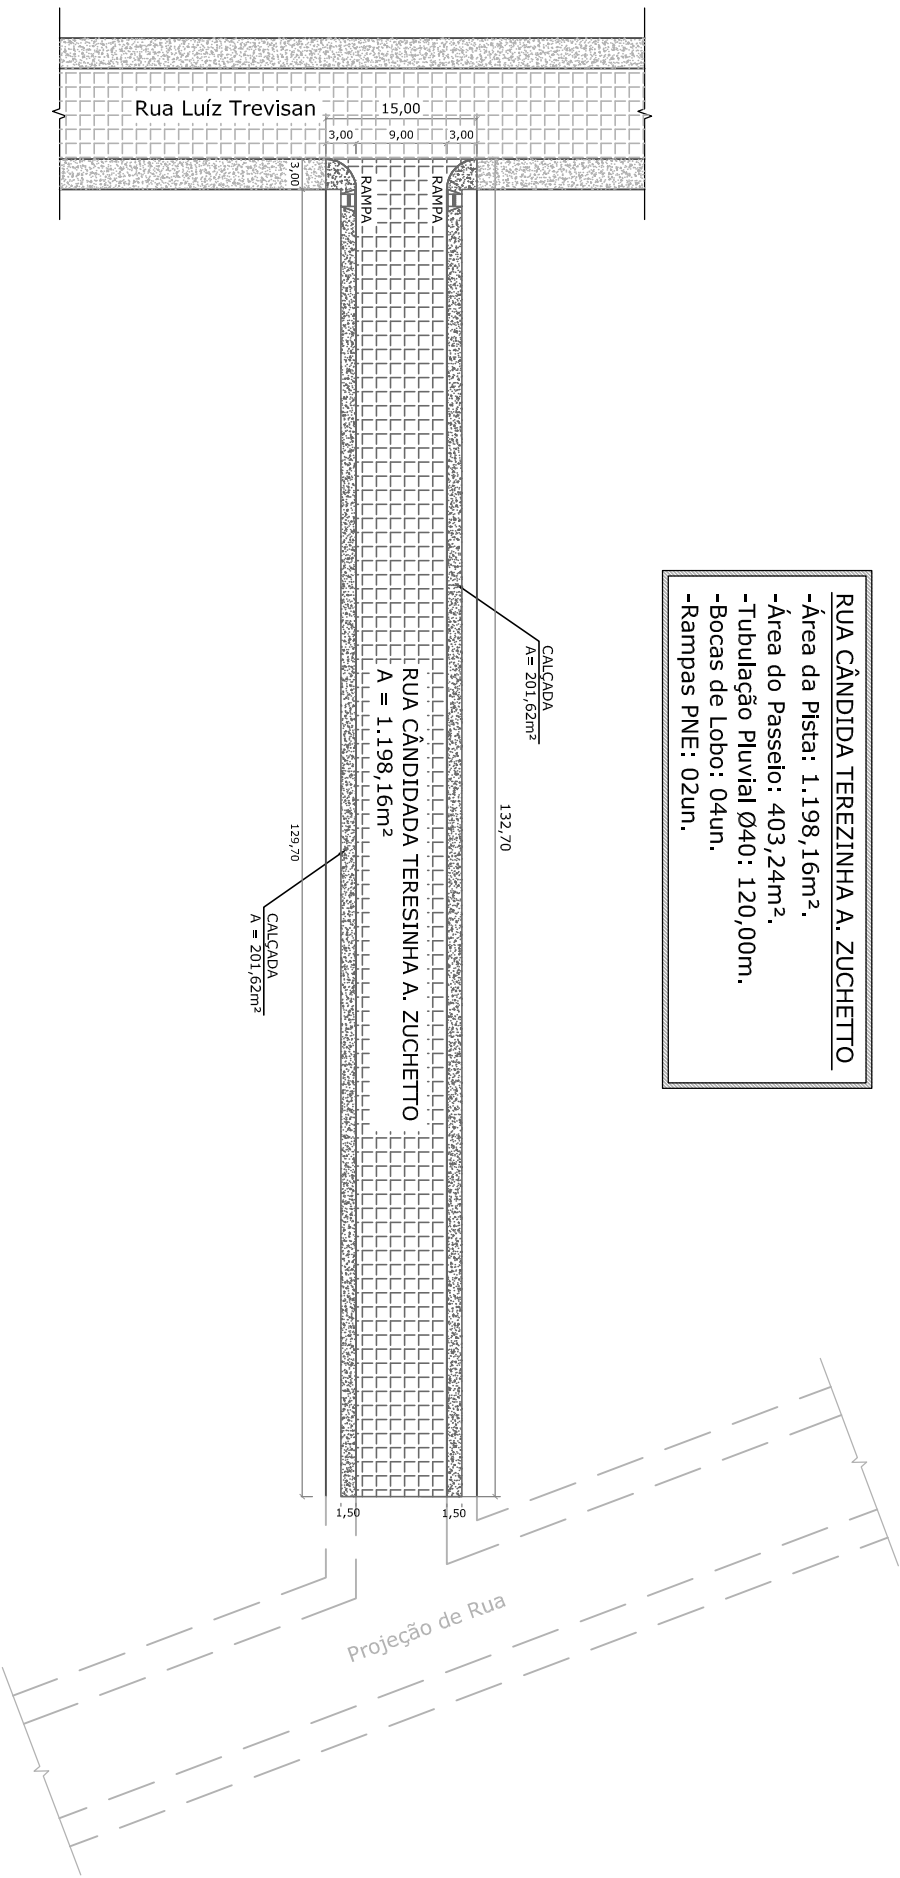

PREFEITURA MUNICIPAL DE SOBRADINHO/RS

IDENTIFICAÇÃO: Projeto de Pavimentação e Qualificação de Vias Urbanas (ATUALIZADA).

LOCALIZAÇÃO: Rua Cândida Teresinha A. Zuchetto, Bairro Floresta, Município de Sobradinho/RS.

RESPONSÁVEL TÉCNICO - PROJETO _____ **PROPONENTE / TOMADOR** _____

DATA:
JANEIRO / 2020.
01/01