




DIVISÓRIAS

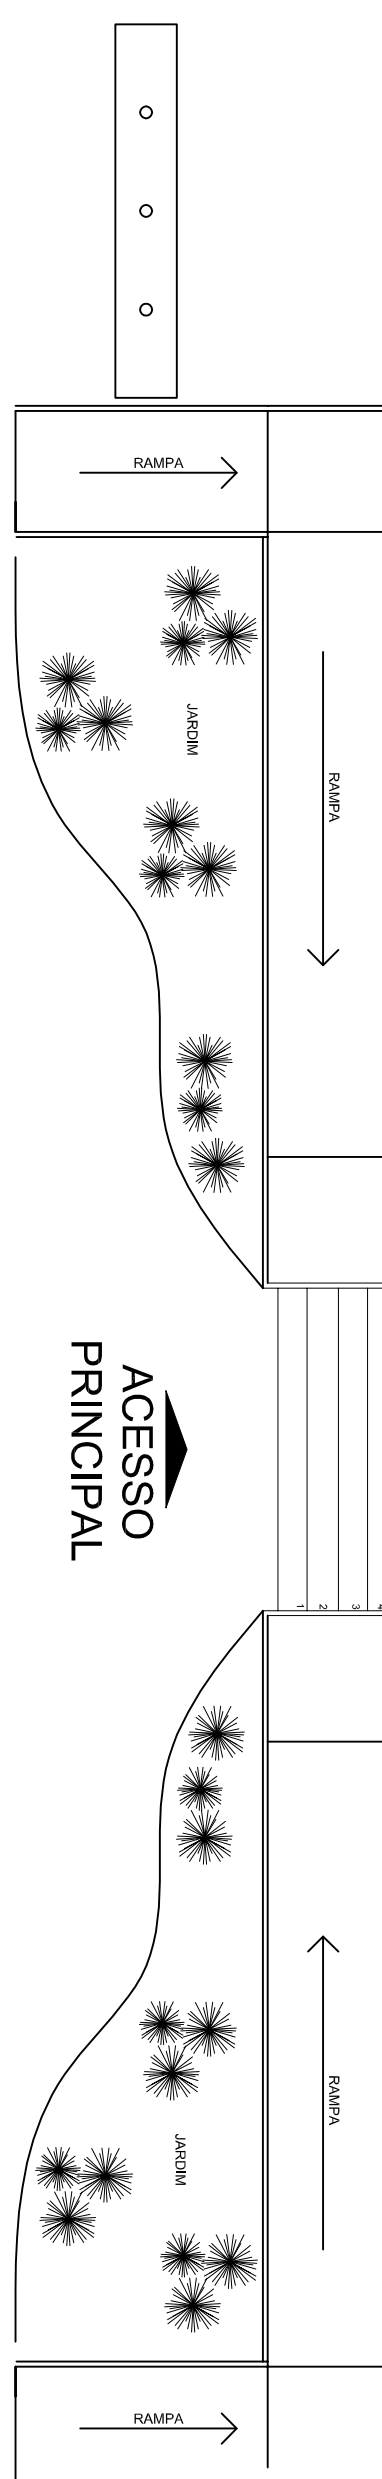

PLANTA BAIXA PRIMEIRO PAVIMENTO
ESC.:1/75

Viga Existente h = 40 cm		Parede Existente e = 15 cm	
Vidro e = 4mm		Vidro e = 4mm	
Porta		Porta	
1,05		1,05	
1,25		1,25	
3,35		3,75	
CORTE AA'		ESC.:1/25	

 REPÚBLICA FEDERATIVA DO BRASIL ESTADO DO RIO GRANDE DO SUL PREFEITURA MUNICIPAL DE SOBRADINHO			
OBRA: DIVISÓRIAS INTERNAS NO PRÉDIO DA PREFEITURA		ESCALA: INDICADA	
LOCAL: RUA GENERAL OSÓRIO, n° 200 - SOBRADINHOS		ÁREA TOTAL: 1.440,00 m²	
PREFEITURA MUNICIPAL DE SOBRADINHO:			
RESP. PROJEITO: ARMANDO MAYERHOFFER - PREFEITO MUNICIPAL		DESENHO: NATÁLIA CARNIEL	
Eng.º: NATÁLIA CARNIEL - CREA: 247534		DATA: 19/08/2023	
DESCRIÇÃO: PLANTA BAIXA 1º PAVIMENTO E CORTE AA'		PRANCHAS: 01	