


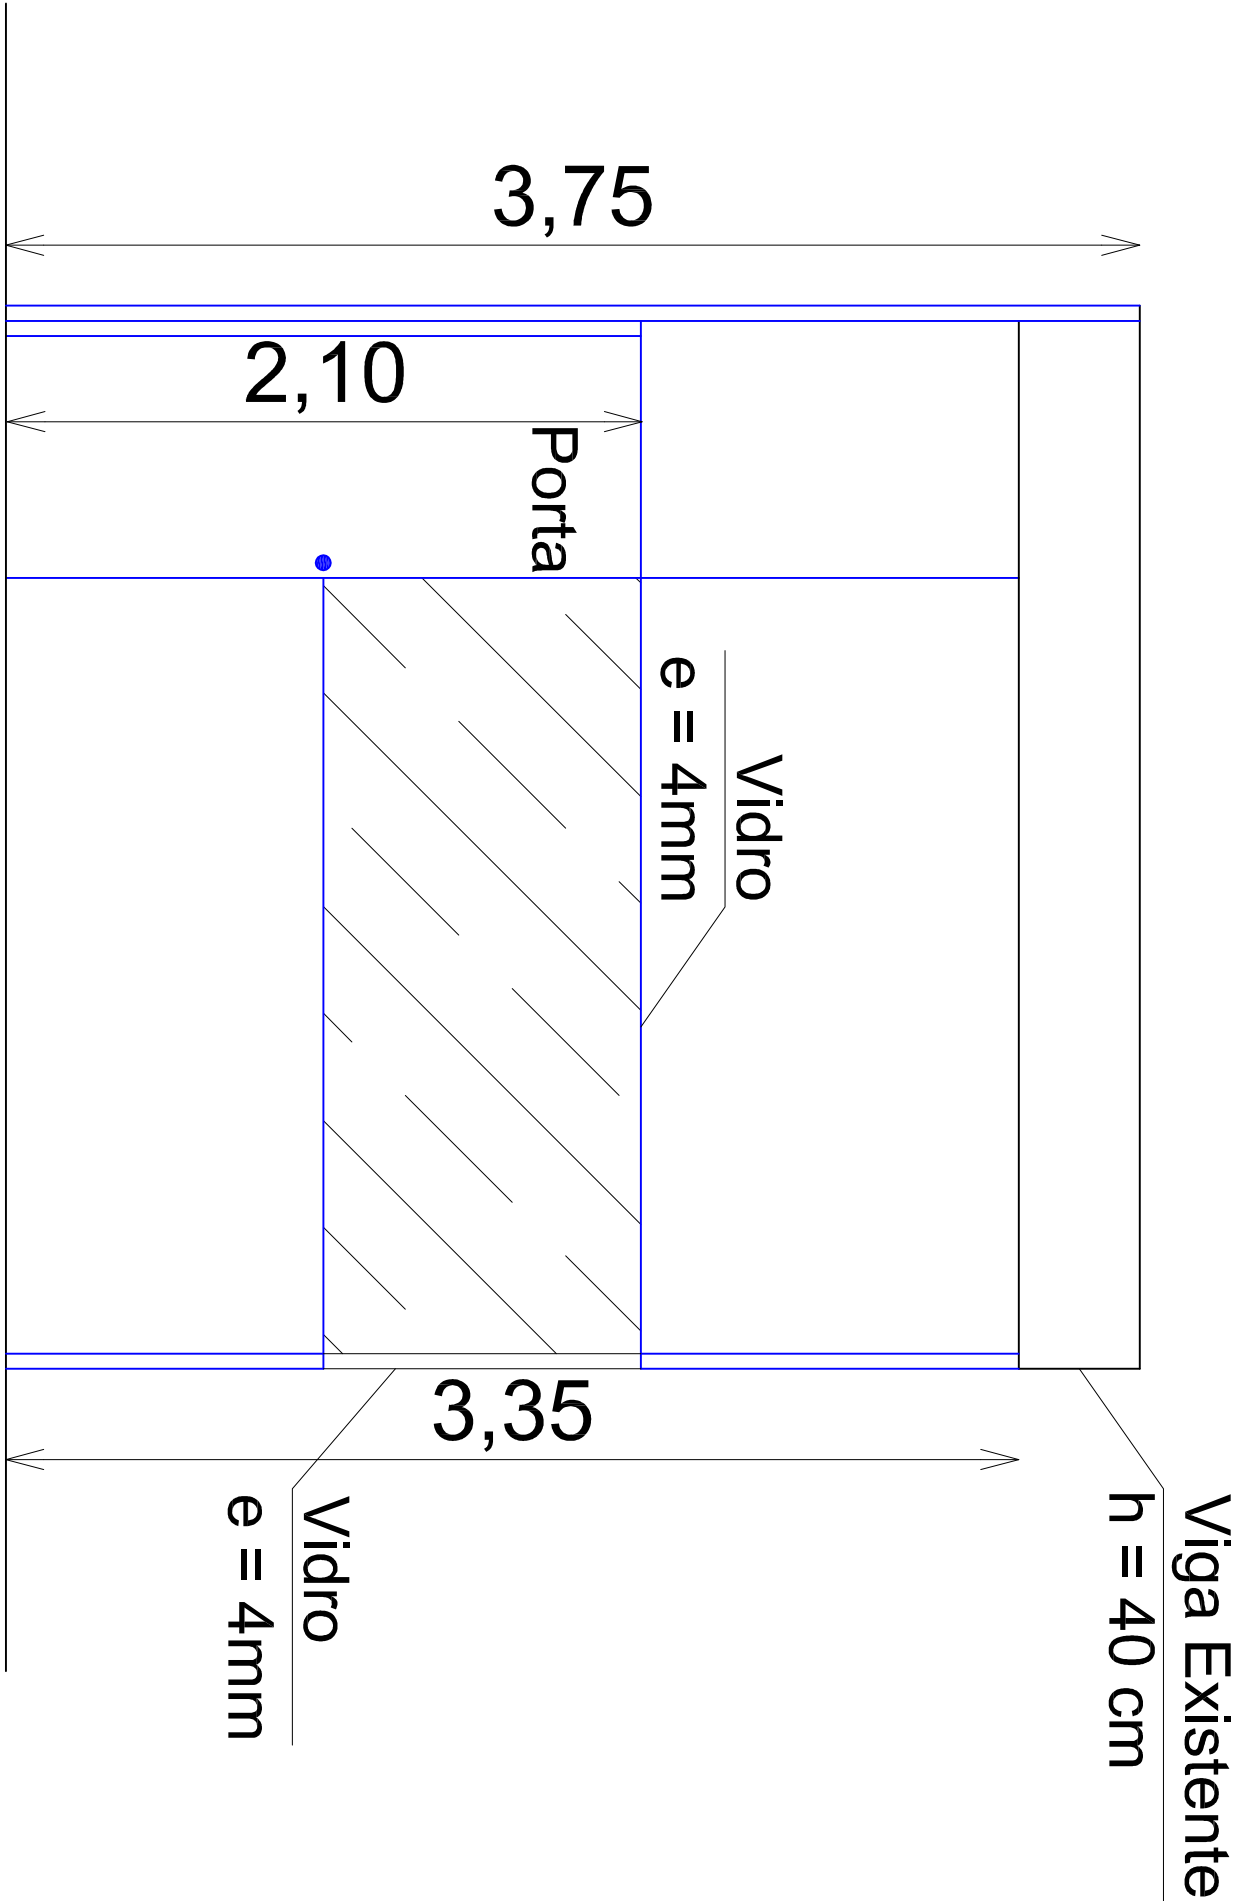

DIVISÓRIAS

PLANTA BAIXA SEGUNDO PAVIMENTO
ESC:1/75



		REPÚBLICA FEDERATIVA DO BRASIL ESTADO DO RIO GRANDE DO SUL PREFEITURA MUNICIPAL DE SOBRADINHO			
OBRA: DIVISÓRIAS INTERNAS NO PRÉDIO DA PREFEITURA		ESCALA: INDICADA			
LOCAL: RUA GENERAL OSÓRIO, nº 200 - SOBRADINHOS		ÁREA TOTAL: 1.440,00 m²			
PREFEITURA MUNICIPAL DE SOBRADINHO:					
RESP. PROJETO: ARMANDO MAVERHOFFER - PREFEITO MUNICIPAL		DESENHO: NATÁLIA CARNIEL			
Eng.ª: NATÁLIA CARNIEL - CREA: 247534		DATA: 18/08/2023		PRONCHIA 02	
DESCRIÇÃO: PLANTA BAIXA 2º PAVIMENTO E CORTE BB'					