


PLANTA BAIXA
ESC.: 1:750

- RUA OLIVIO FURLAN**
- Área da Pista: 966,00m².
 - Área do Passeio: 414,00m².
 - Tubulação Pluvial Ø40: 107,00m.
 - Tubulação Pluvial Ø60: 8,50m.
 - Bocas de Lobo: 09un.
 - Rampas PNE: 12un.

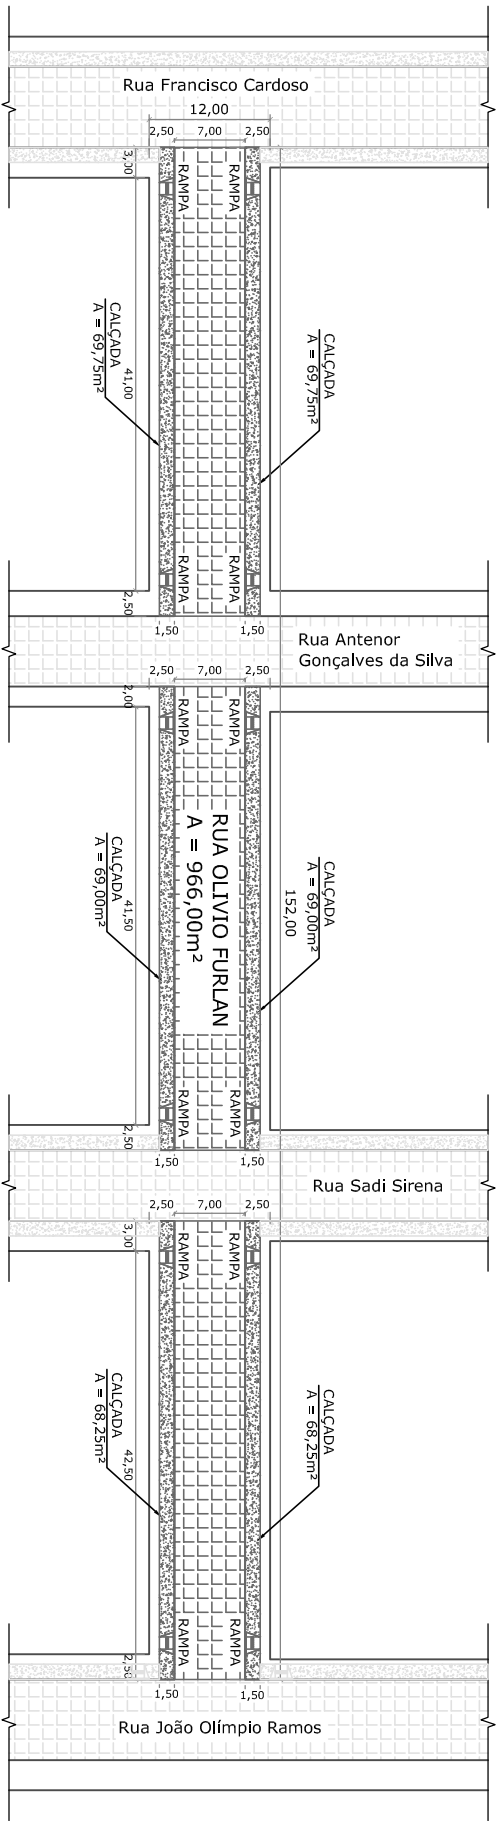

PREFEITURA MUNICIPAL DE SOBRADINHO/RS



IDENTIFICAÇÃO: Projeto de Pavimentação e Qualificação de Vias Urbanas (ATUALIZADA).

LOCALIZAÇÃO: Rua Olivio Furlan, Bairro Pinhal, Município de Sobradinho/RS.

DATA:

JANEIRO / 2020.

RESPONSÁVEL TÉCNICO - PROJETO

PROPONENTE / TOMADOR

01/01