


PLANTA BAIXA
ESC.: 1:1000

- RUA SADI SIRENA
- Área da Pista: 1.445,50m²,
 - Área do Passeio: 584,80m²
 - Tubulação Pluvial Ø40: 68,00m.
 - Bocas de Lobo: 06un.
 - Rampas PNE: 08un.

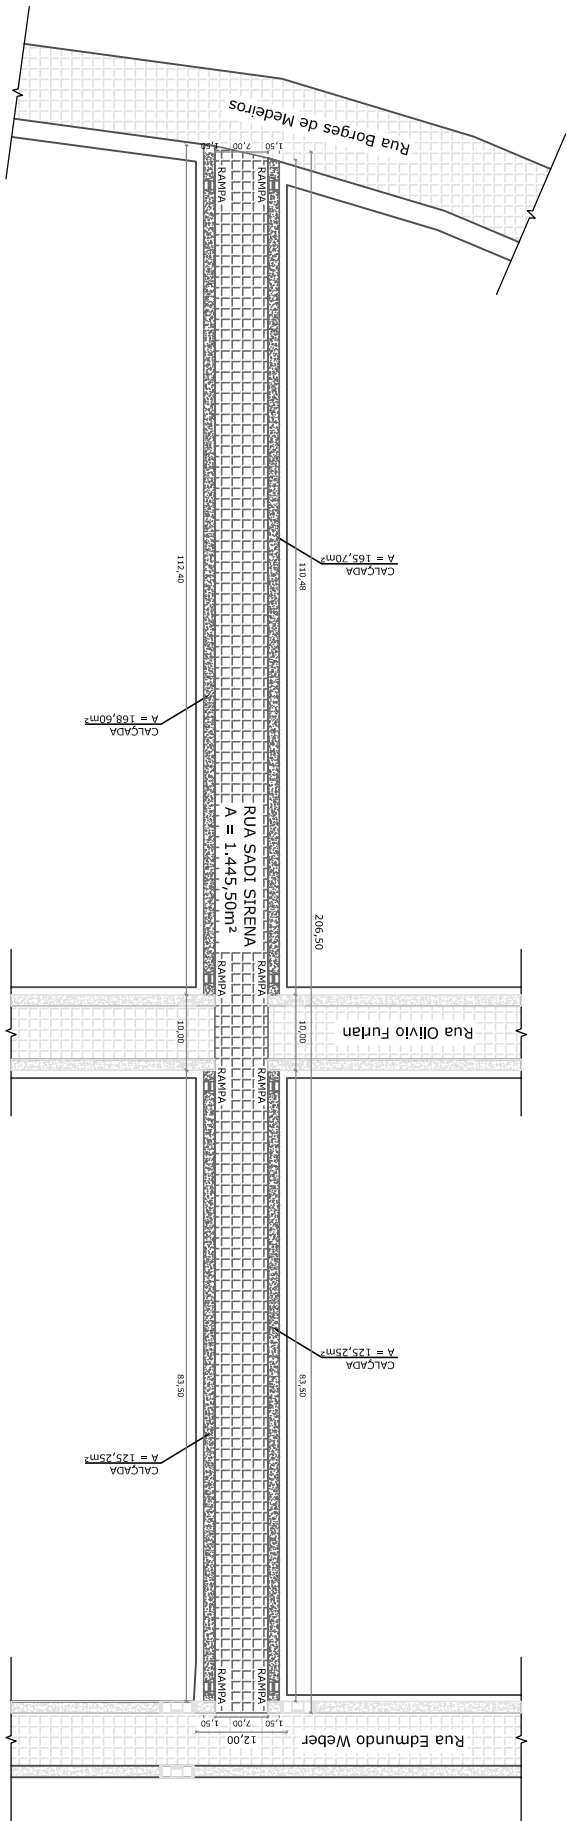

**PREFEITURA MUNICIPAL DE SOBRADINHO/RS**

IDENTIFICAÇÃO: Projeto de Pavimentação e Qualificação de Vias Urbanas (ATUALIZADA).

LOCALIZAÇÃO: Rua Sadi Sirena, Bairro Pinhal, Município de Sobradinho/RS.

DATA: JANEIRO / 2020.

RESPONSÁVEL TÉCNICO - PROJETO

PROPONENTE / TOMADOR

01/01