


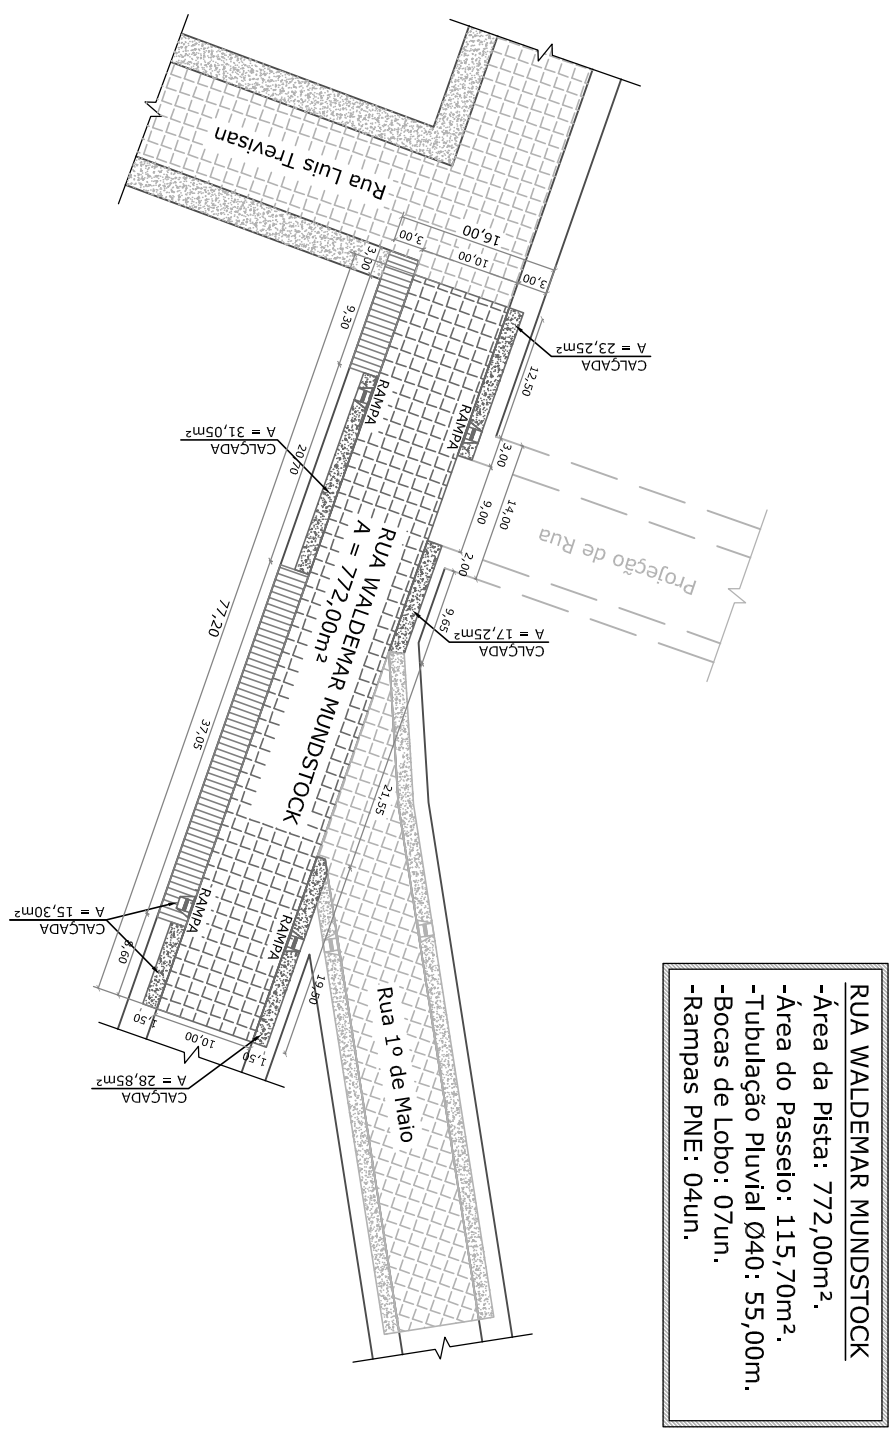

PLANTA BAIXA
ESC.: 1:750





PREFEITURA MUNICIPAL DE SOBRADINHO/RS



IDENTIFICAÇÃO: Projeto de Pavimentação e Qualificação de Vias Urbanas (ATUALIZADA).

LOCALIZAÇÃO: Rua Waldemar Mundstock, Bairro Centro, Município de Sobradinho/RS.

RESPONSÁVEL TÉCNICO - PROJETO

PROPONENTE / TOMADOR

DATA:

JANEIRO / 2020.

01/01