


PLANTA BAIXA
ESC.: 1:500

RUA EUGÊNIO STECKER

- Área da Pista: 706,40m².
- Área do Passeio: 233,40m².
- Tubulação Pluvial Ø60: 80,00m.
- Bocas de Lobo: 02un.
- Rampa PNE: 04un.

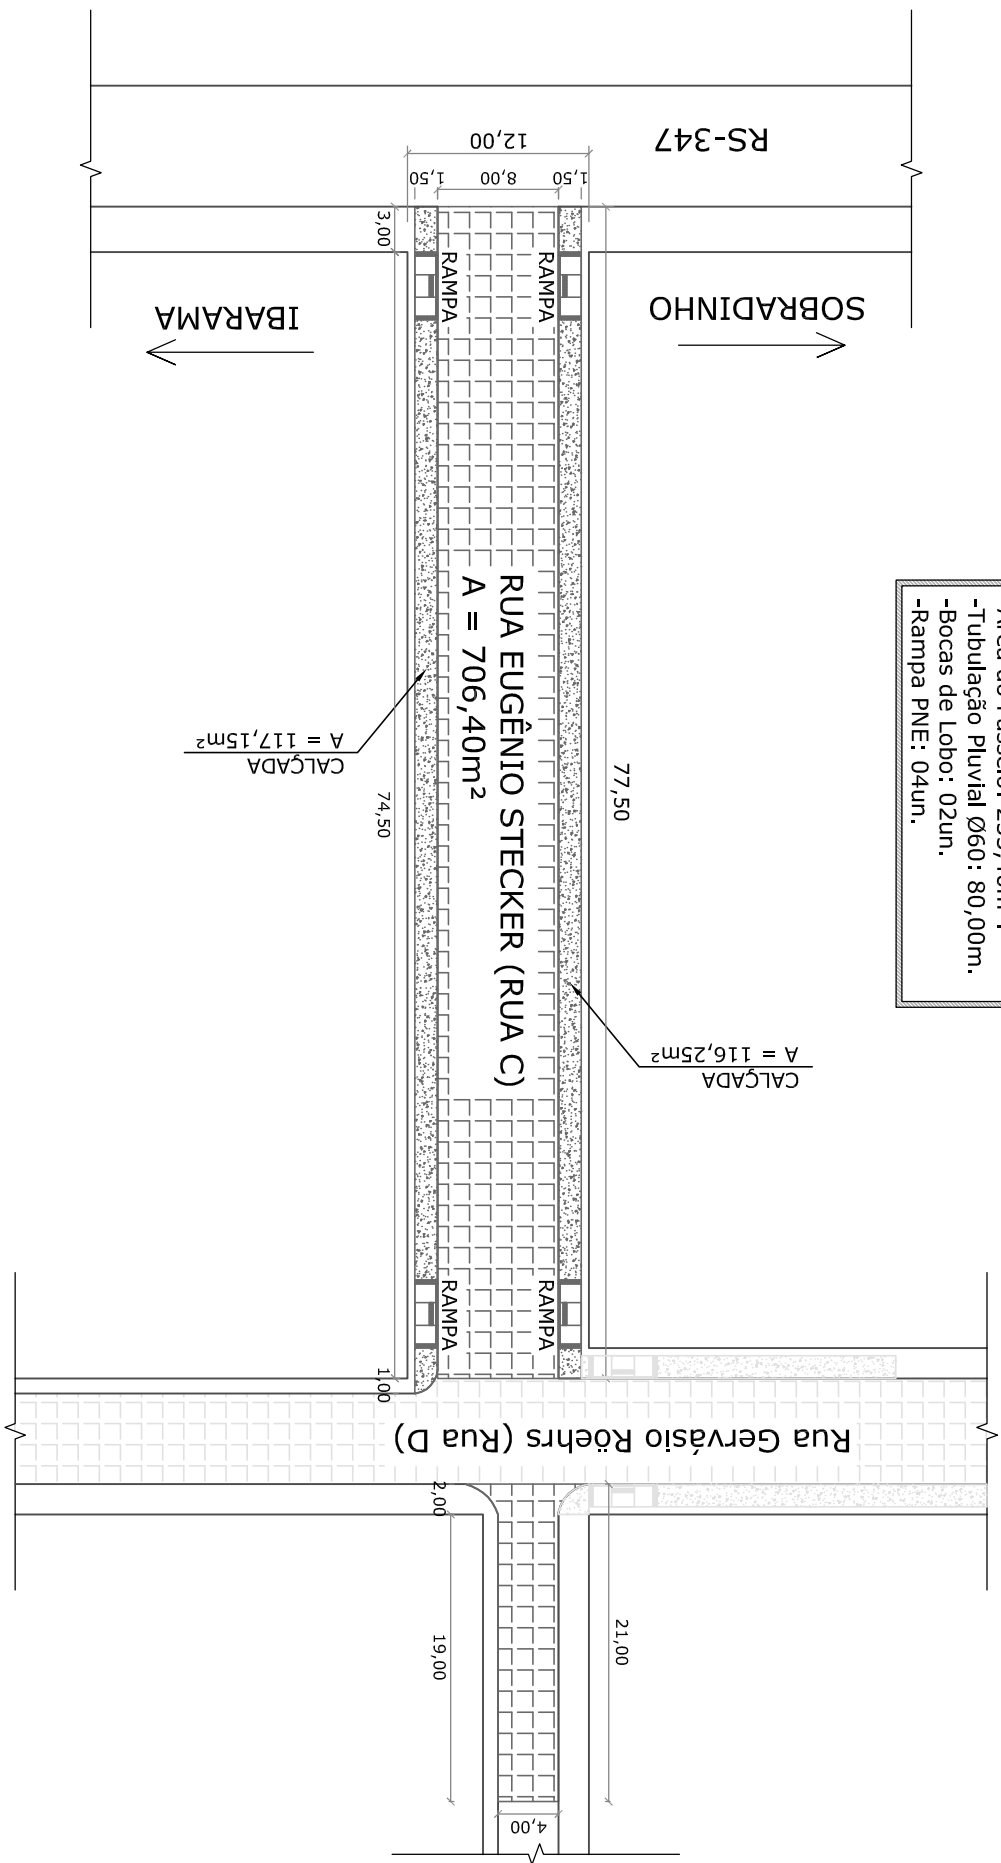

PREFEITURA MUNICIPAL DE SOBRADINHO/RS



IDENTIFICAÇÃO: Projeto de Pavimentação e Qualificação de Vias Urbanas (ATUALIZADO).

DATA:

LOCALIZAÇÃO: Rua Eugênio Stecker, Bairro Os Peões, Município de Sobradinho/RS.

JANEIRO / 2020.

RESPONSÁVEL TÉCNICO - PROJETO

PROPONENTE / TOMADOR

01/01