


PLANTA BAIXA
ESC.: 1:750

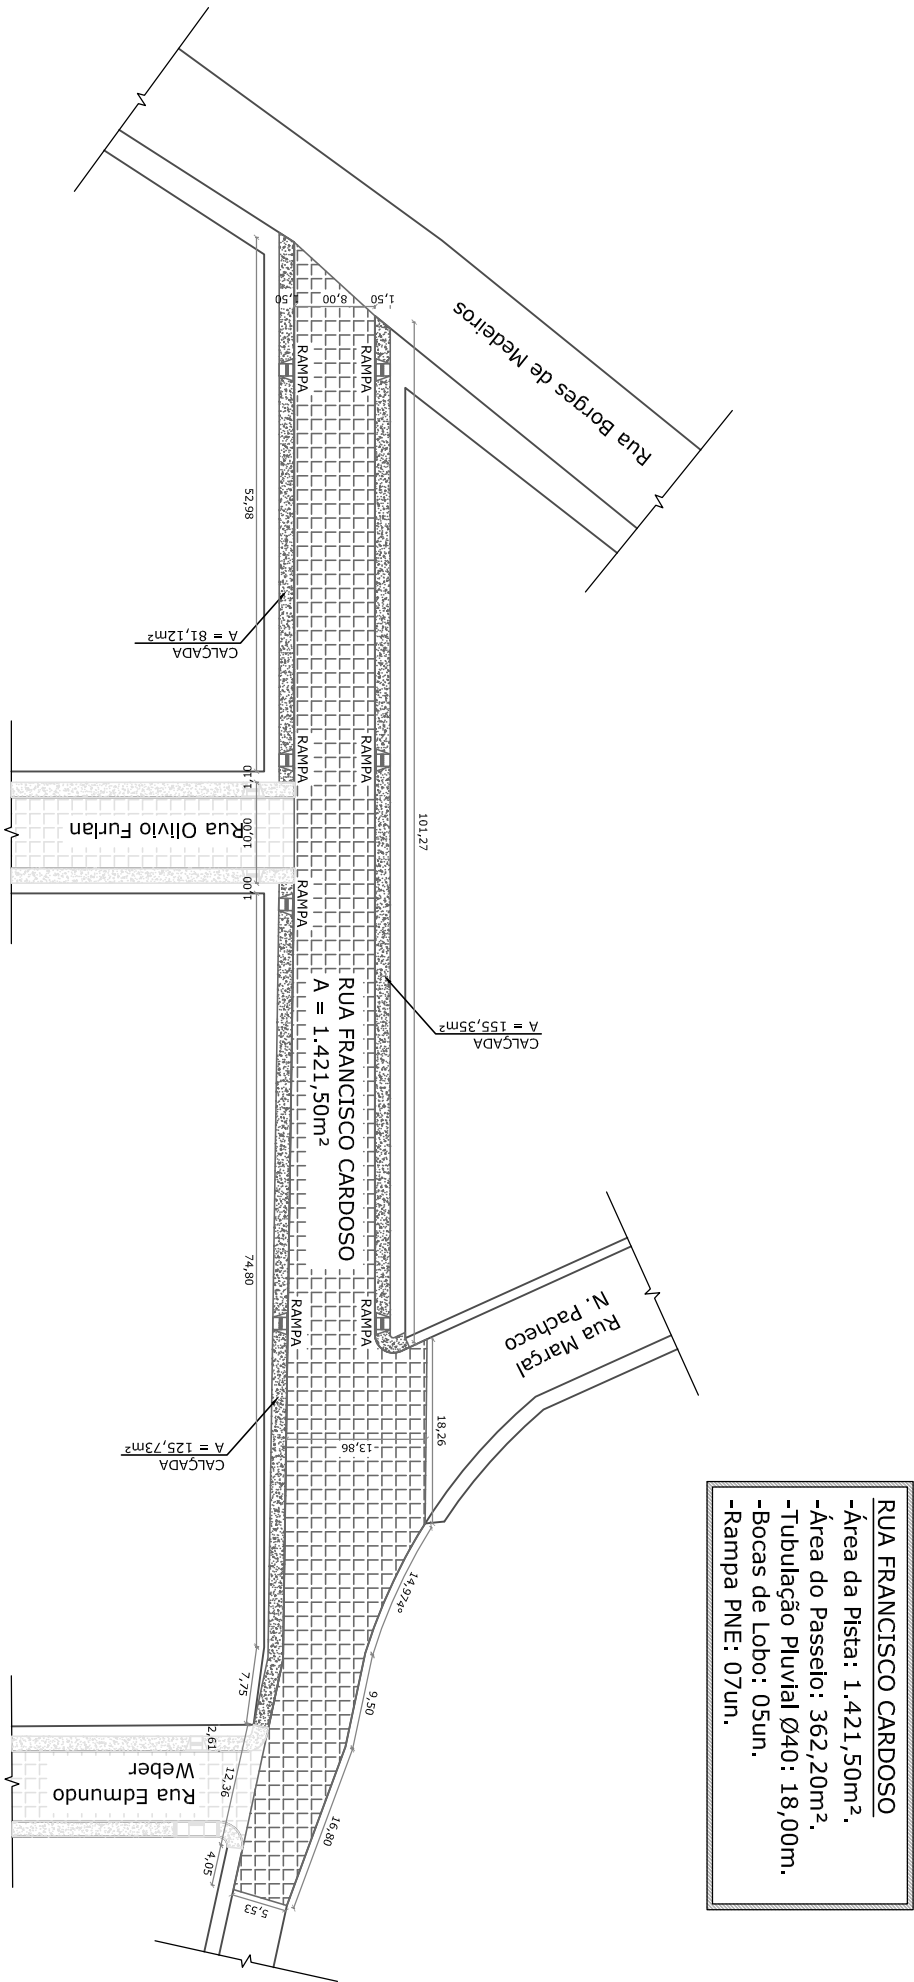

RUA FRANCISCO CARDOSO
-Área da Pista: 1.421,50m².
-Área do Passeio: 362,20m².
-Tubulação Pluvial Ø40: 18,00m.
-Bocas de Lobo: 05un.
-Rampa PNE: 07un.



PREFEITURA MUNICIPAL DE SOBRADINHO/RS



IDENTIFICAÇÃO: Projeto de Pavimentação e Qualificação de Vias Urbanas (ATUALIZADA).

DATA:

LOCALIZAÇÃO: Rua Francisco Cardoso, Bairro Pinhal, Município de Sobradinho/RS.

JANEIRO / 2020.

RESPONSÁVEL TÉCNICO - PROJETO

PROPONENTE / TOMADOR

01/01