


PLANTA BAIXA
ESC.: 1:500

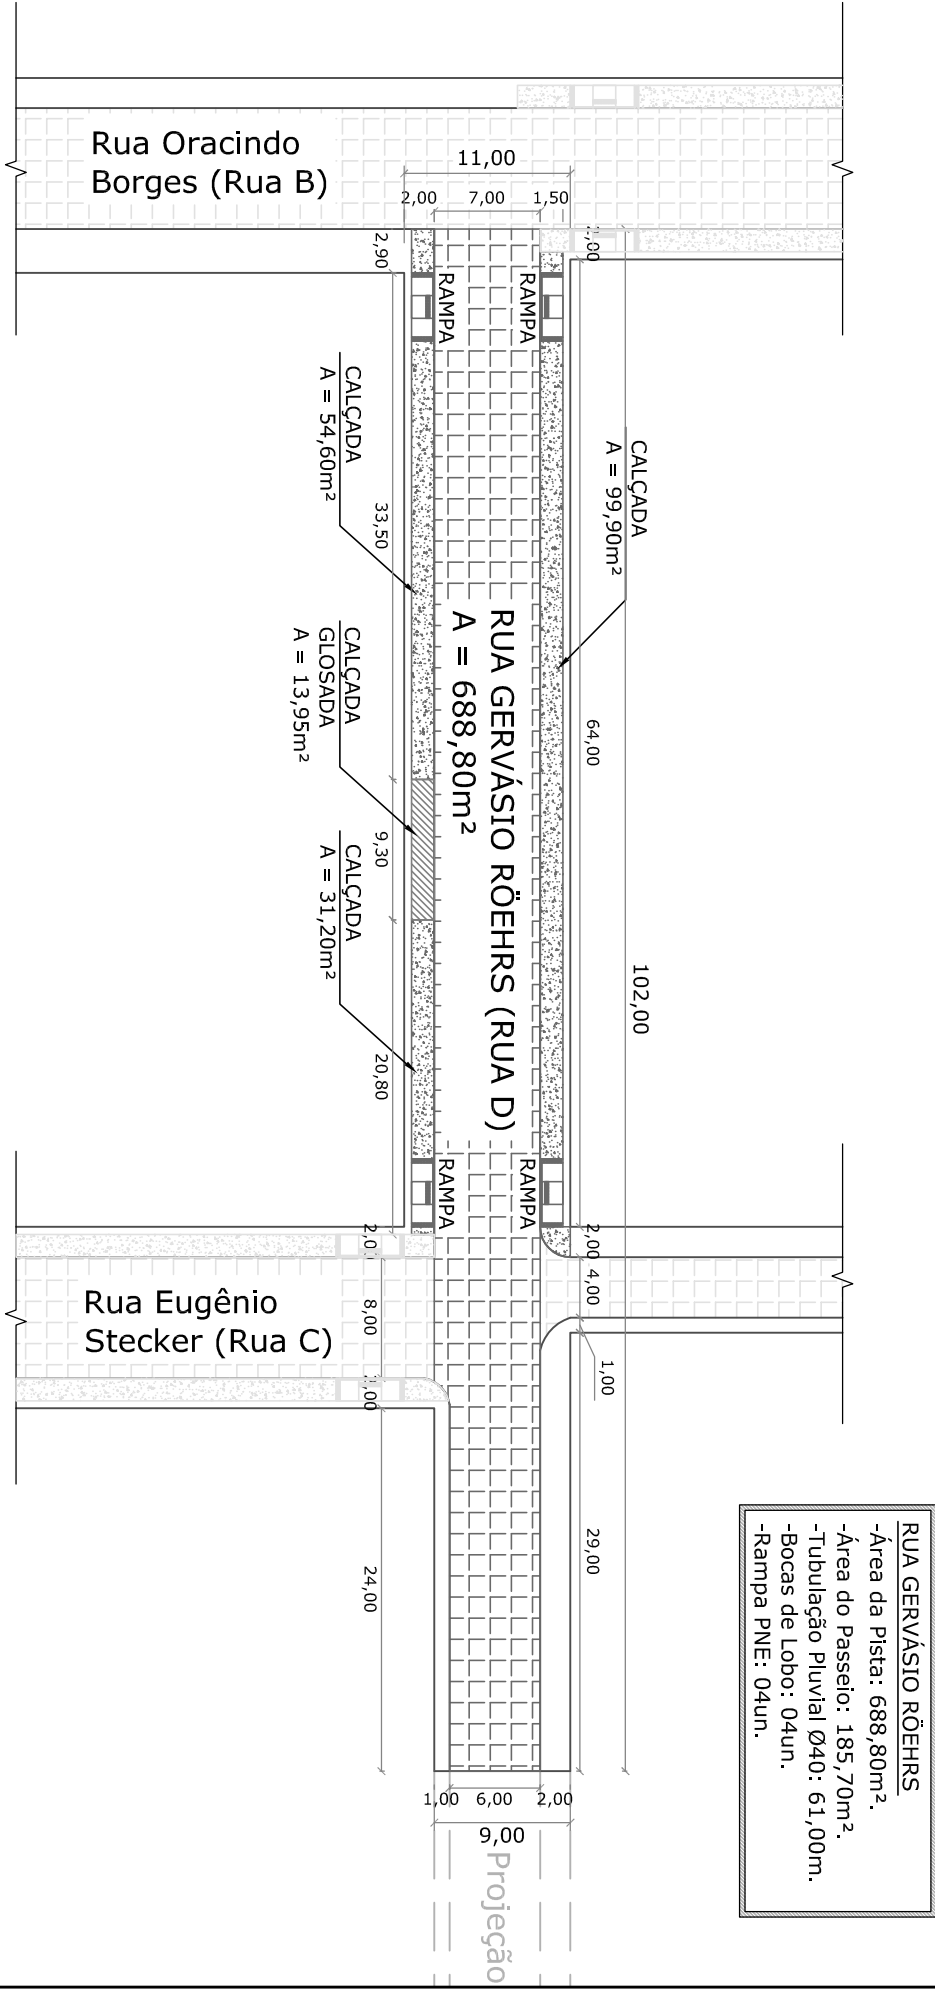

PREFEITURA MUNICIPAL DE SOBRADINHO/RS



IDENTIFICAÇÃO: Projeto de Pavimentação e Qualificação de Vias Urbanas. (ATUALIZADA)

DATA:

LOCALIZAÇÃO: Rua Gervásio Röhers, Bairro Os Peões, Município de Sobradinho/RS.

JANEIRO / 2020.

RESPONSÁVEL TÉCNICO - PROJETO

PROPONENTE / TOMADOR

01/01