


PLANTA BAIXA  
ESC.: 1:1000

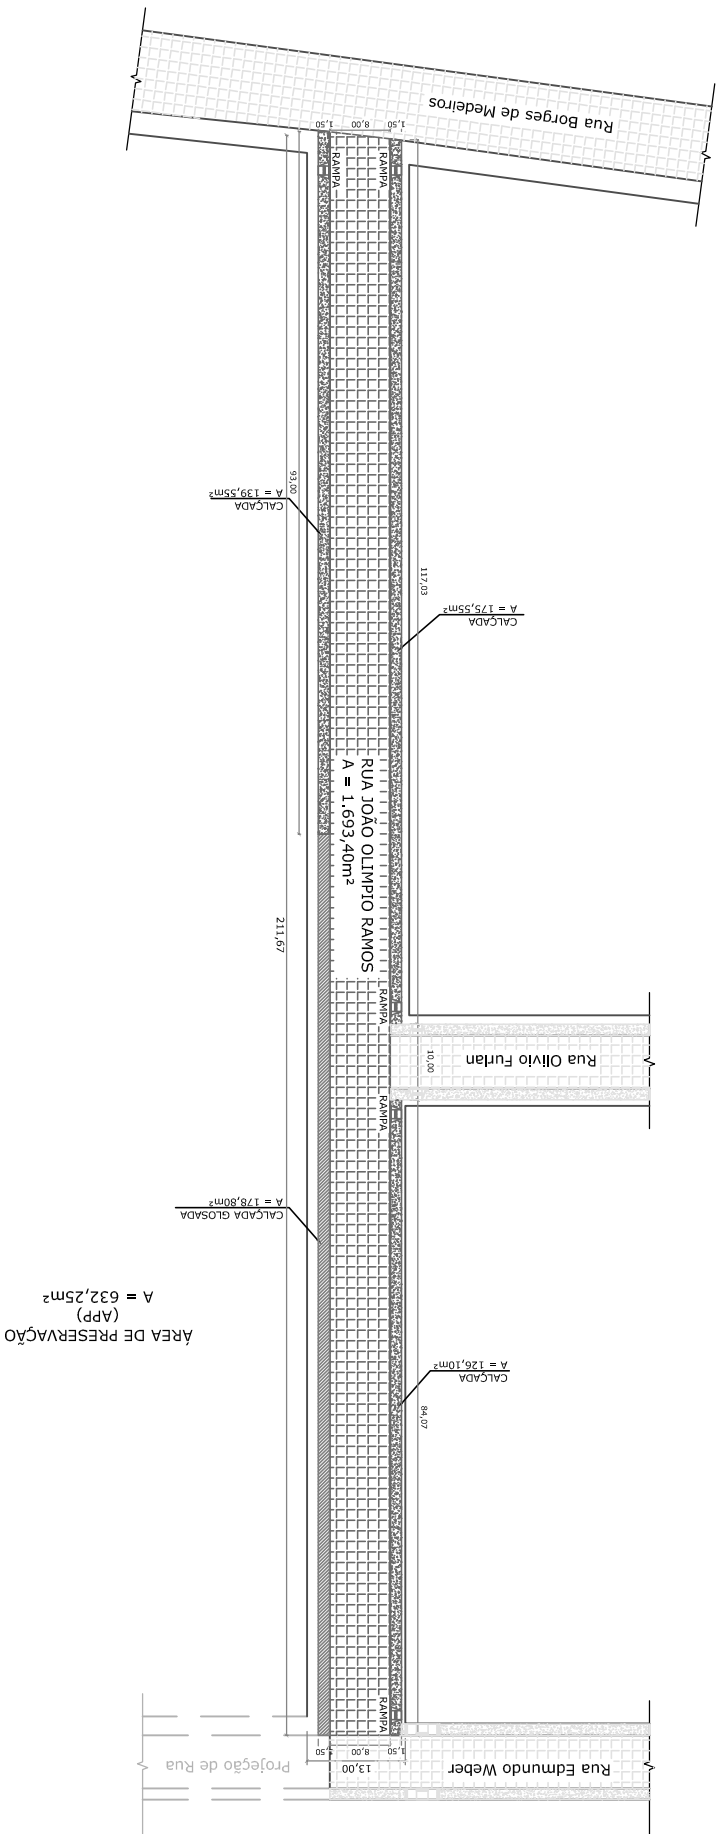

**RUA JOÃO OLÍMPIO RAMOS**  
-Área da Pista: 1.693,40m².  
-Área do Passeio: 441,20m².  
-Tubulação Pluvial Ø40: 80,00m.  
-Tubulação Pluvial Ø60: 70,00m.  
-Bocas de Lobo: 07un.  
-Rampas PNE: 05un.



**PREFEITURA MUNICIPAL DE SOBRADINHO/RS**



**IDENTIFICAÇÃO:** Projeto de Pavimentação e Qualificação de Vias Urbanas (ATUALIZADA).

**DATA:**

**LOCALIZAÇÃO:** Rua João Olímpio Ramos, Bairro Pinhal, Município de Sobradinho/RS.

JANEIRO / 2020.

**RESPONSÁVEL TÉCNICO - PROJETO**

**PROPONENTE / TOMADOR**

01/01