


- GALERIA DUPLA (BDCC)**
- Aduelas 2,50x2,50m: 32un.
  - Trecho à Repavimentar: 150,40m².
  - Calçada: 135,00m².
  - Guias (meio-fios): 71,00m.
  - Tubulação Pluvial Ø60: 8,00m.
  - Tubulação Pluvial Ø80: 10,00m.
  - Bocas de Lobo: 02un.


## VISTA EM PLANTA

ESC.: 1:50

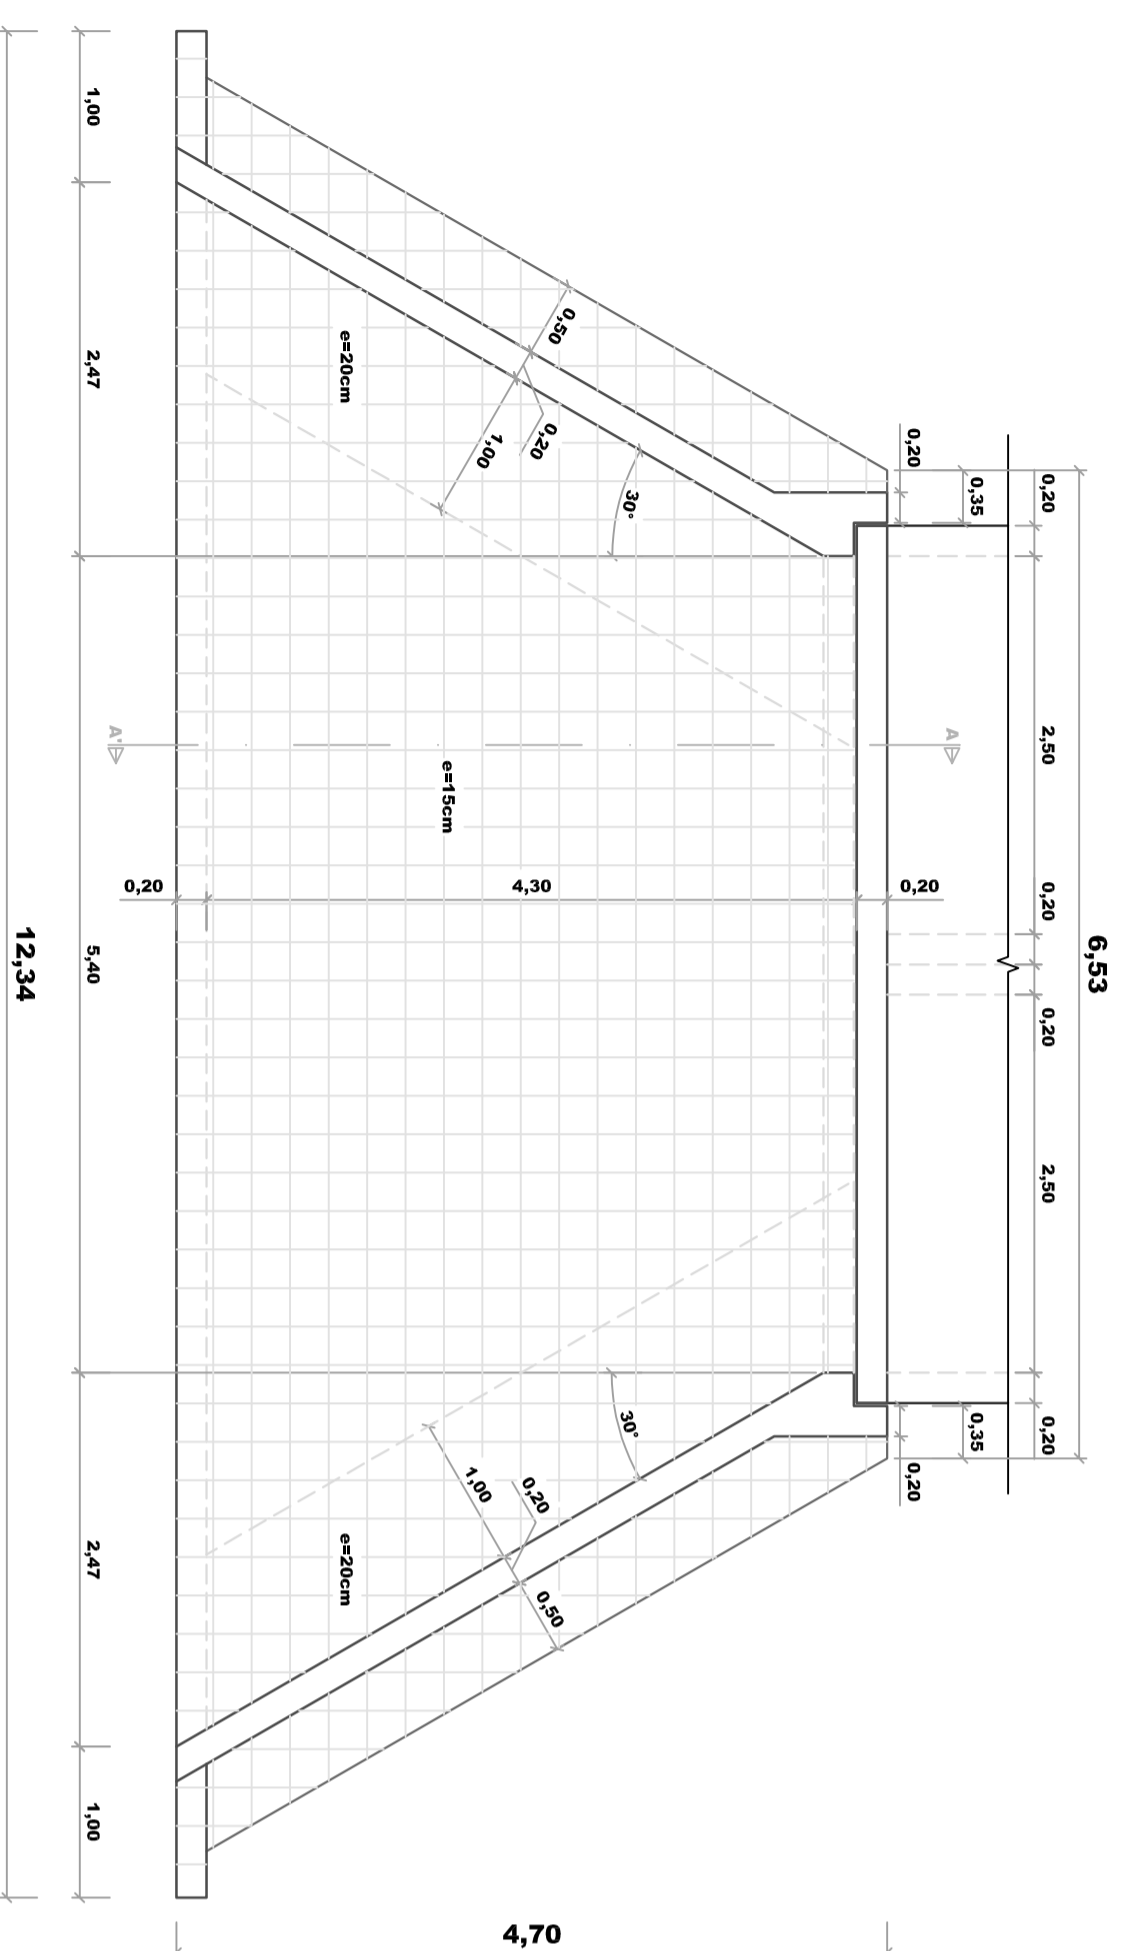


## DETALHE DA VISTA EM PLANTA

ESC.: 1:25

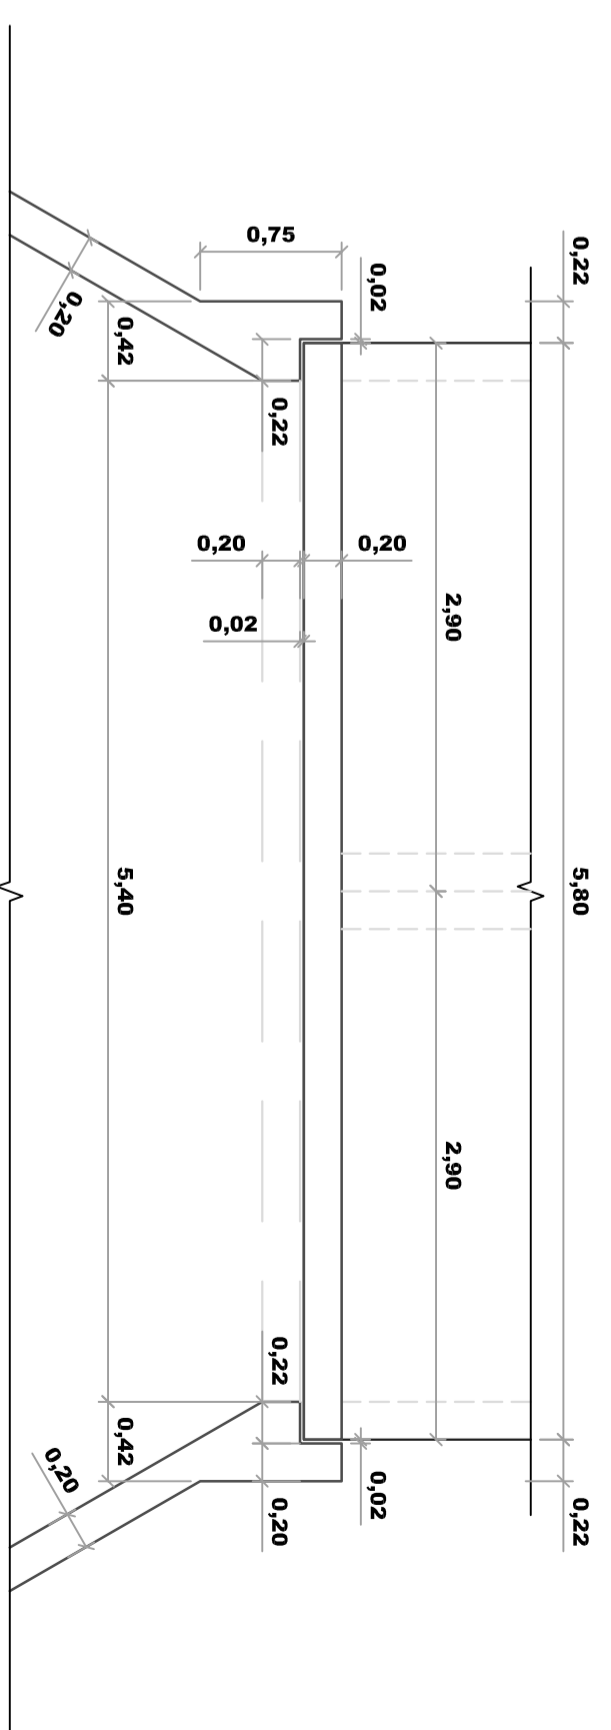

## VISTA EM ELEVÇÃO (FRONTAL)


ESC.: 1:50

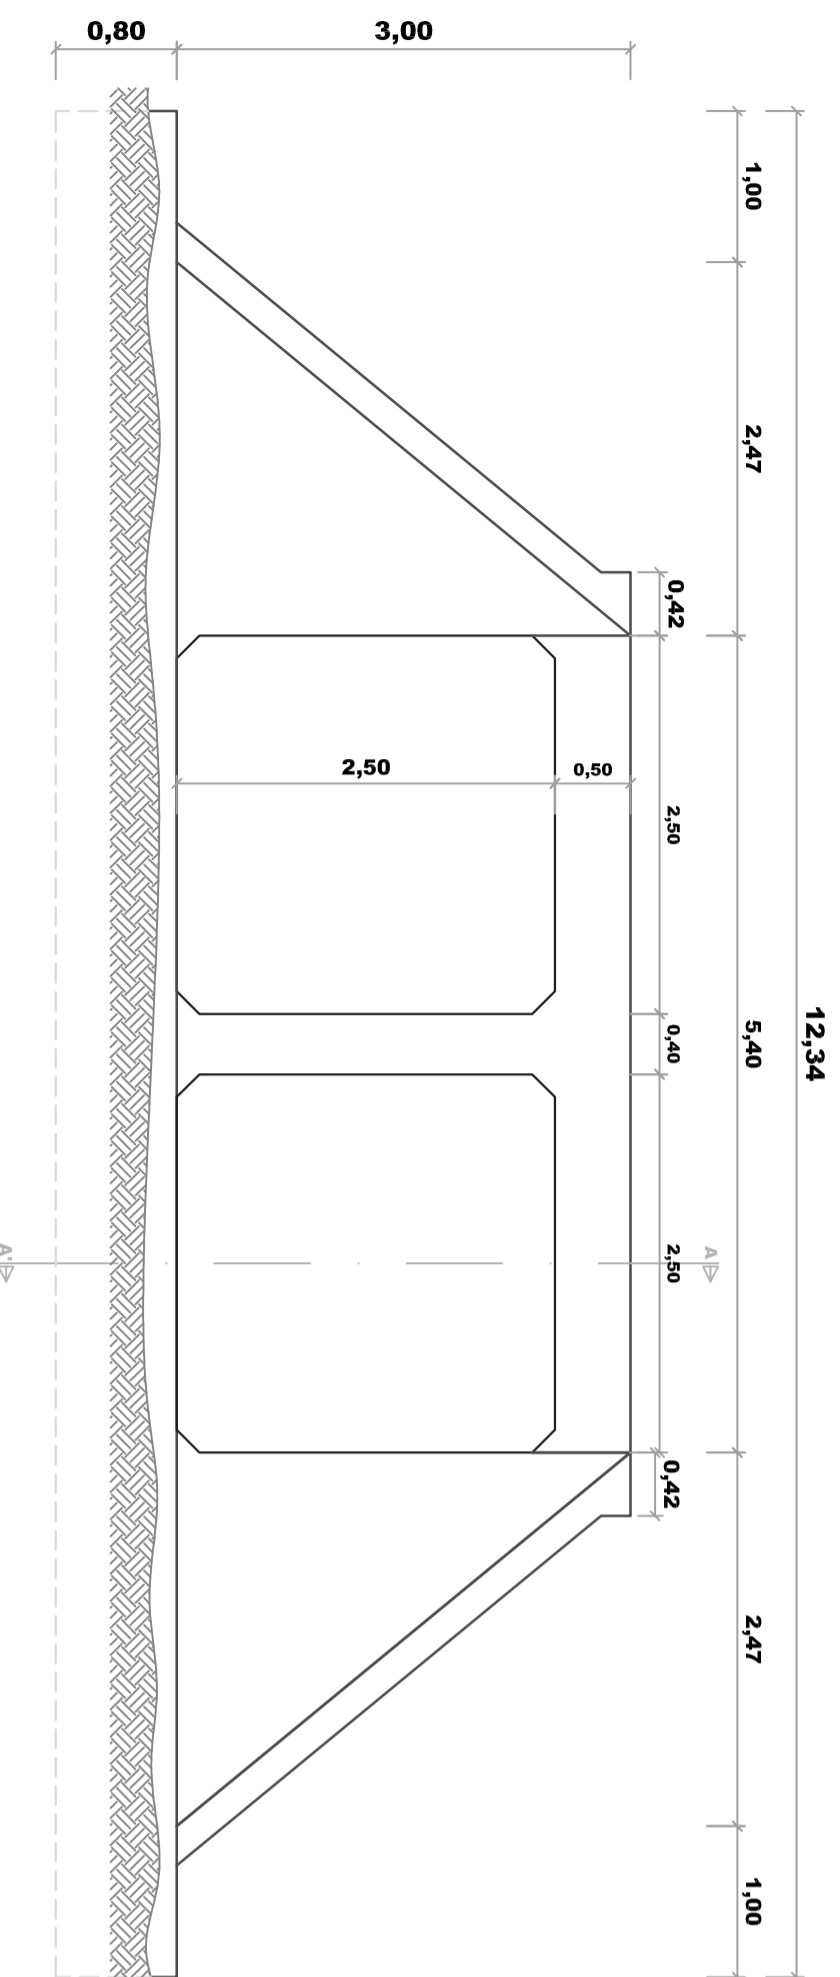


## CORTES

ESC.: 1:50

## SEÇÃO A-A'

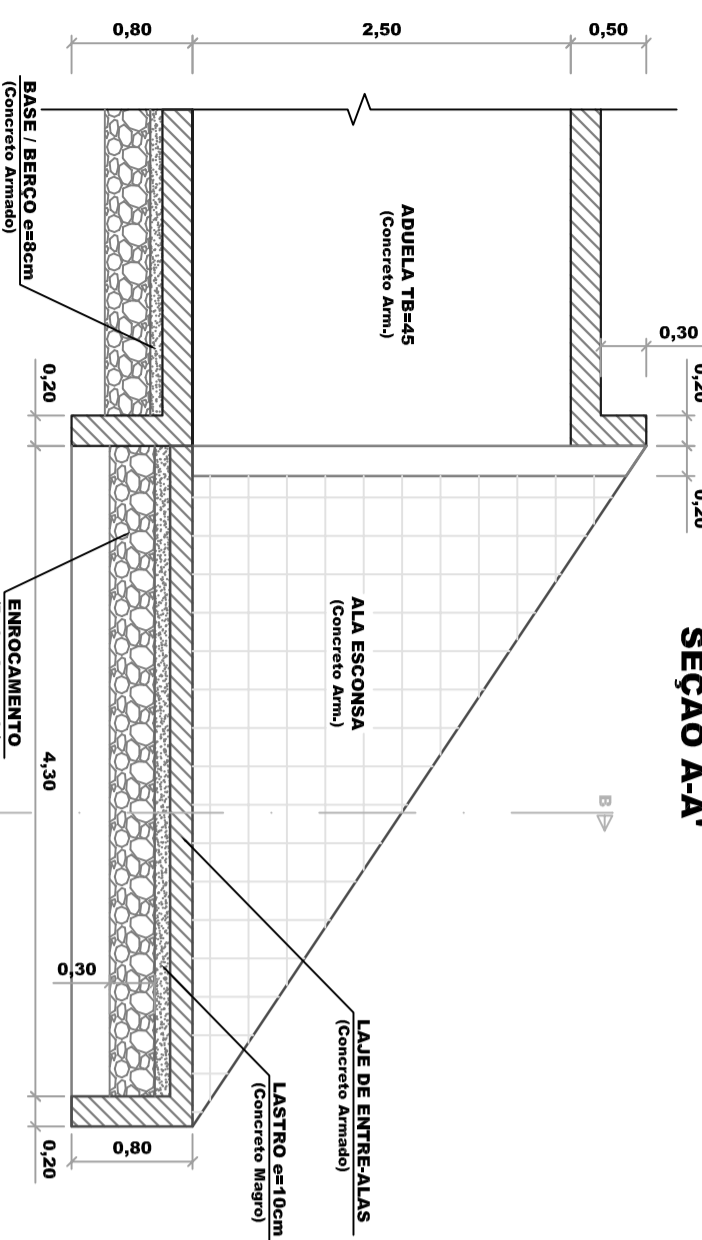


## SEÇÃO B-B'

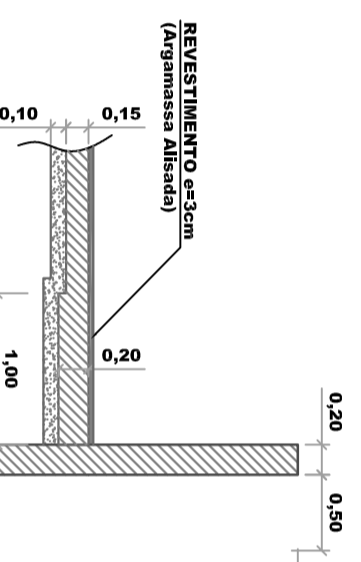

## TABELA DE QUANTIDADES DE SERVIÇOS PARA DUAS CABECEIRAS COMPLETAS - BUEIROS DUPLS NORMAIS

SERVIÇO	UNID.	BUEIRO 2,50 x 2,50m
LASTRO	m <sup>2</sup>	9,75
FORMAS	m <sup>2</sup>	155,00
CONCRETO	m <sup>3</sup>	30,05
REVESTIMENTO	m <sup>2</sup>	1,95

## DETALHE BERÇO DO CORPO

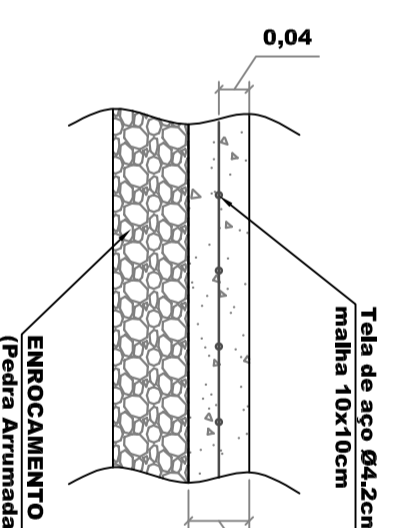


1 - As quantidades dos serviços da tabela são estimadas para duas cabeceiras completas, ou seja, com abas (4x), laje de topo de entrelas (2x), viga de topo da laje de piso (2x), viga de topo superior do corpo do bueiro (2x) e Viga de topo interior do corpo do bueiro (2x).

2 - O lastro sob a laje de entrelas é de concreto magro na espessura de 10cm.

3 - O revestimento sobre a laje de entrelas é de cimento e areia no traço 1:2, na espessura média 3cm, acabamento alisado.

4 - Concreto de Fck ≥ 20Mpa;

5 - Veículo classe 45.

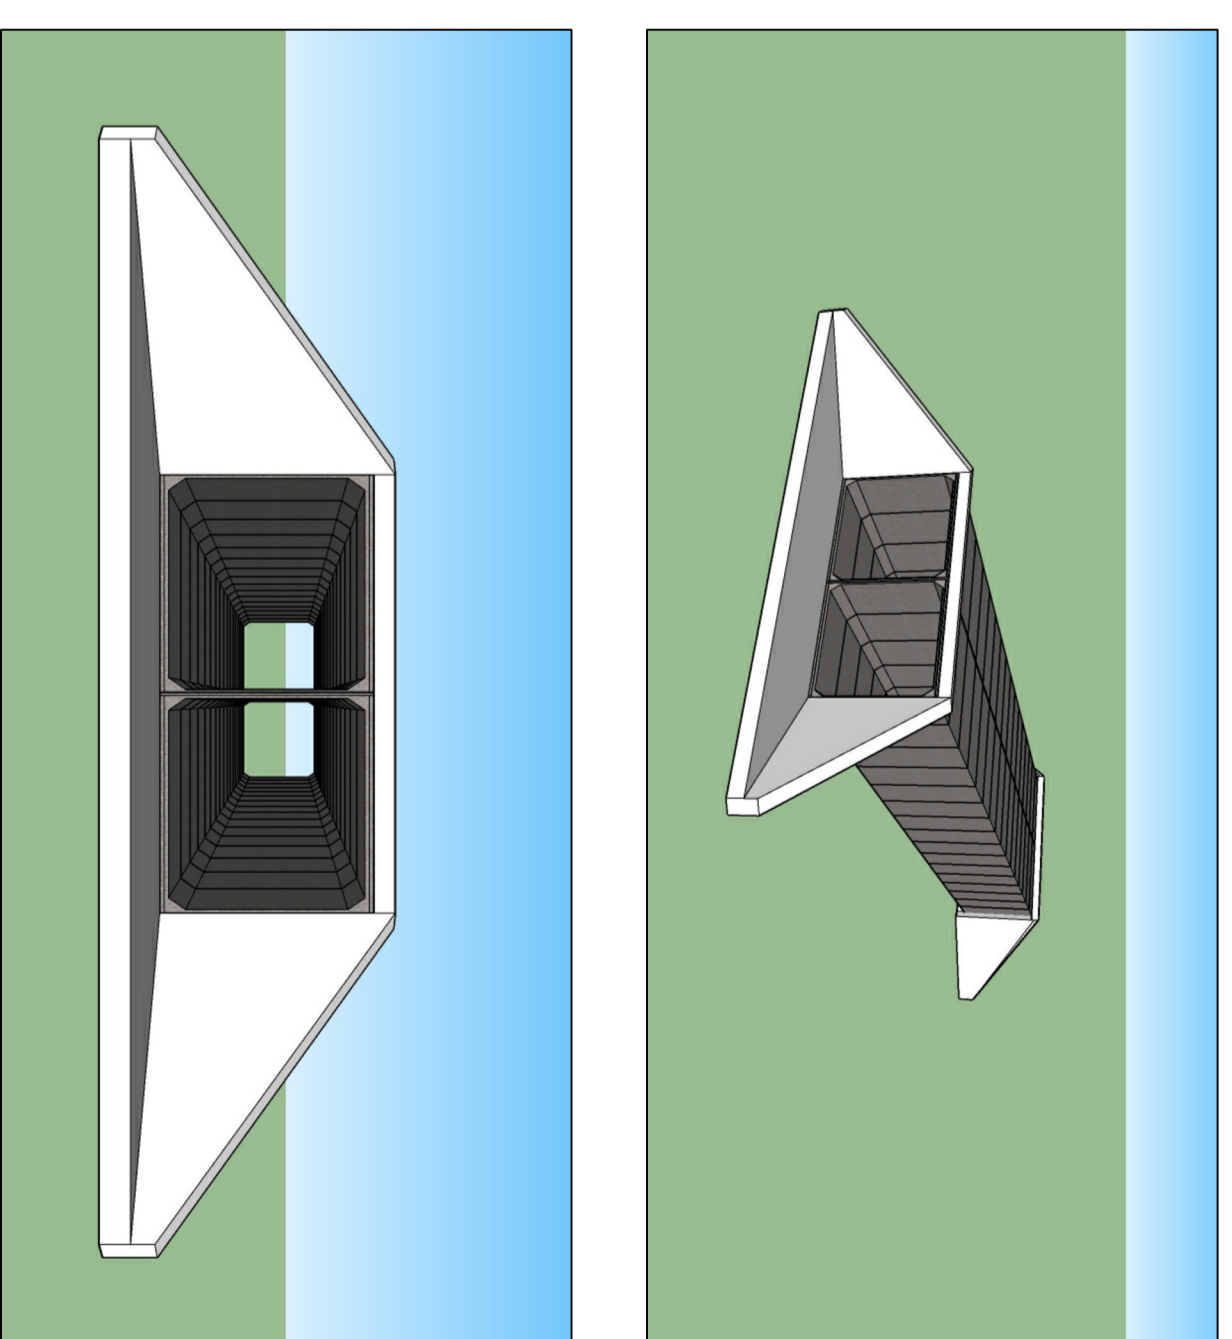

## PREFEITURA MUNICIPAL DE SOBRADINHO/RS

IDENTIFICAÇÃO: Bueiros Duplos Calulares de Concreto (BDCC) - Bocas Normais - Formas.

LOCAL: Rua Borges de Medeiros, Bairro Pinhal, Sobradinho / RS.

DATA: JUNHO / 2024

RESPONSÁVEL TÉCNICO - PROJETO \_\_\_\_\_ PROPONENTE / TOMADOR \_\_\_\_\_

02/03

