



**DETALHES ESTRUTURAIS**  
Escala 1/10

**DETALHAMENTO 01**


- SAPATA CORRIDA DE CONCRETO  
150X50CM
- CONTENÇÃO DE CONCRETO
- REFORÇO DE CONCRETO

**DETALHAMENTO 02**


- SAPATA CORRIDA DE CONCRETO  
100X50CM
- CONTENÇÃO DE CONCRETO

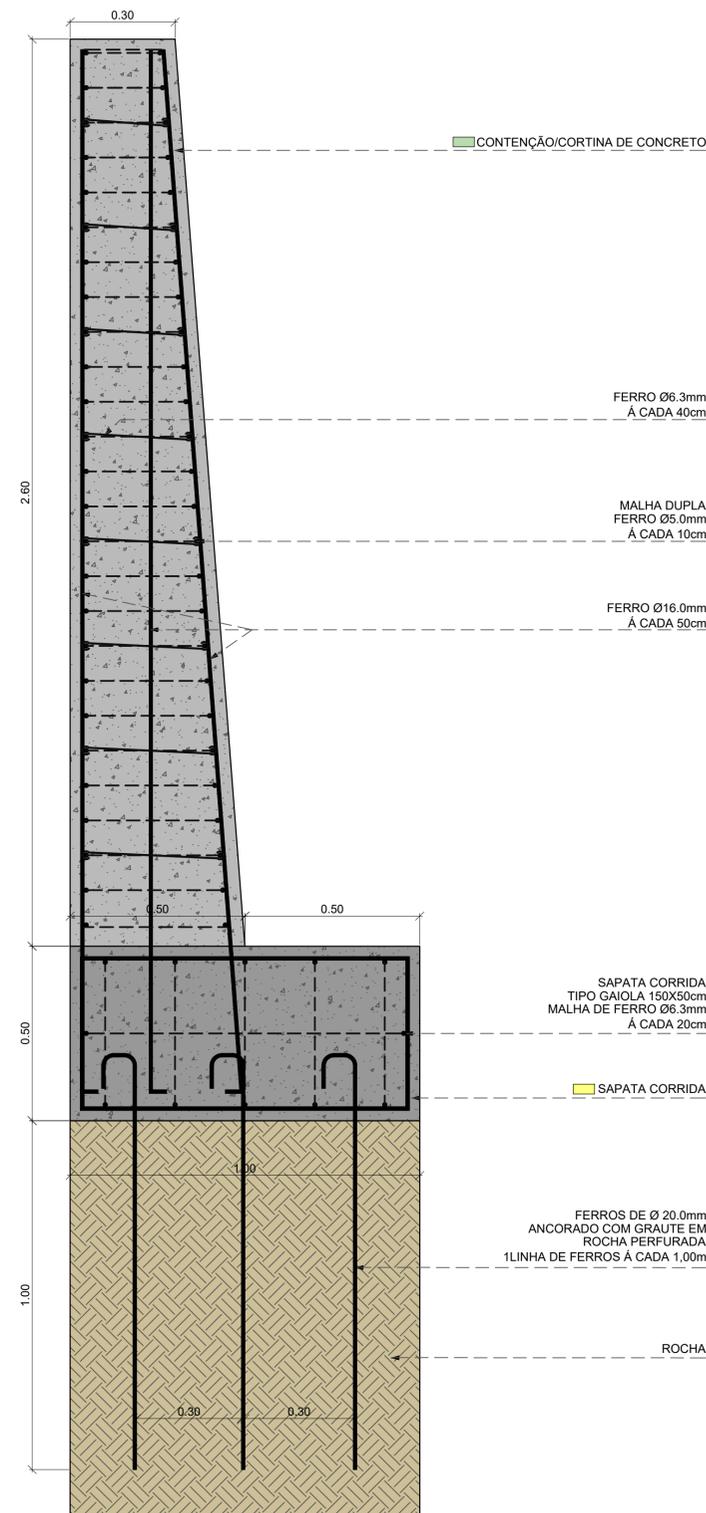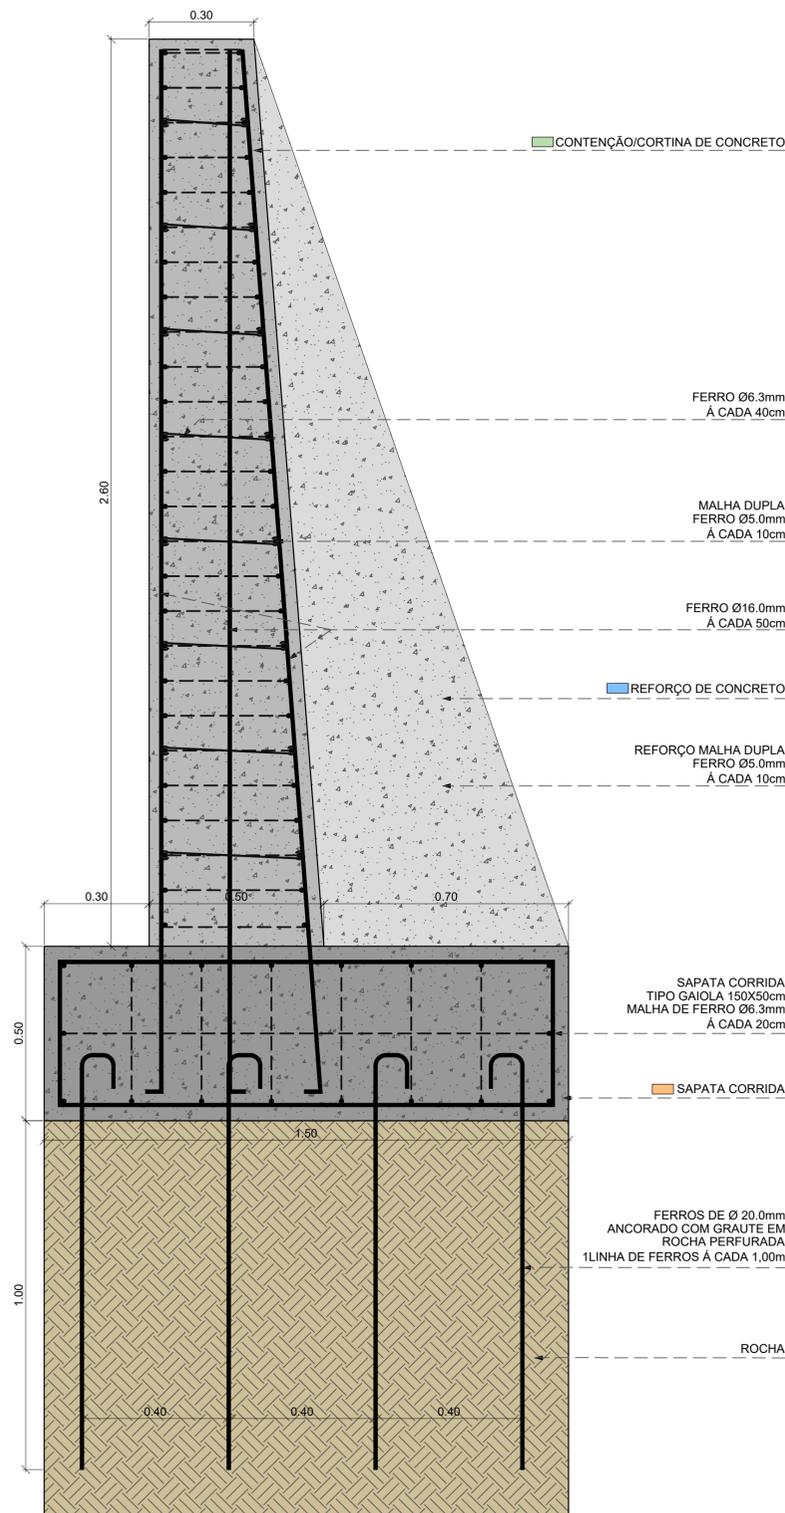


DETALHAMENTO - PERSPECTIVA DETALHAMENTO 01  
EM ESCALA

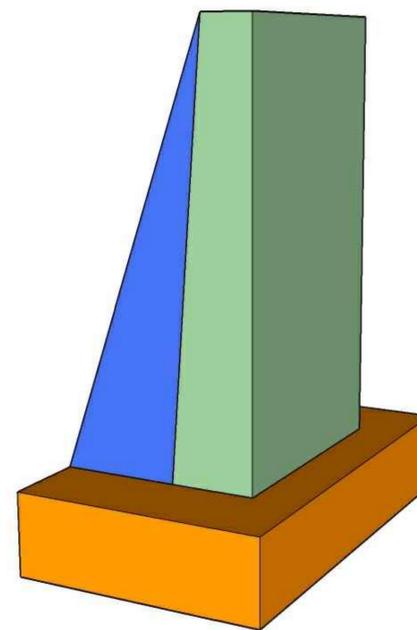

DETALHAMENTO - PERSPECTIVA DETALHAMENTO 01  
EM ESCALA

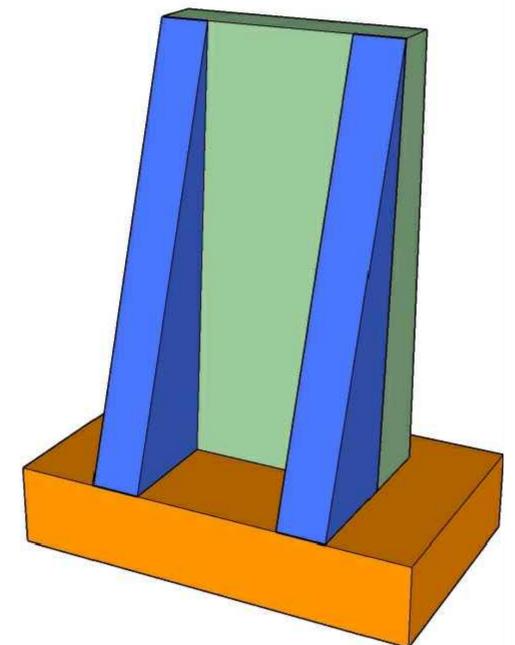

DETALHAMENTO - PERSPECTIVA DETALHAMENTO 02  
EM ESCALA

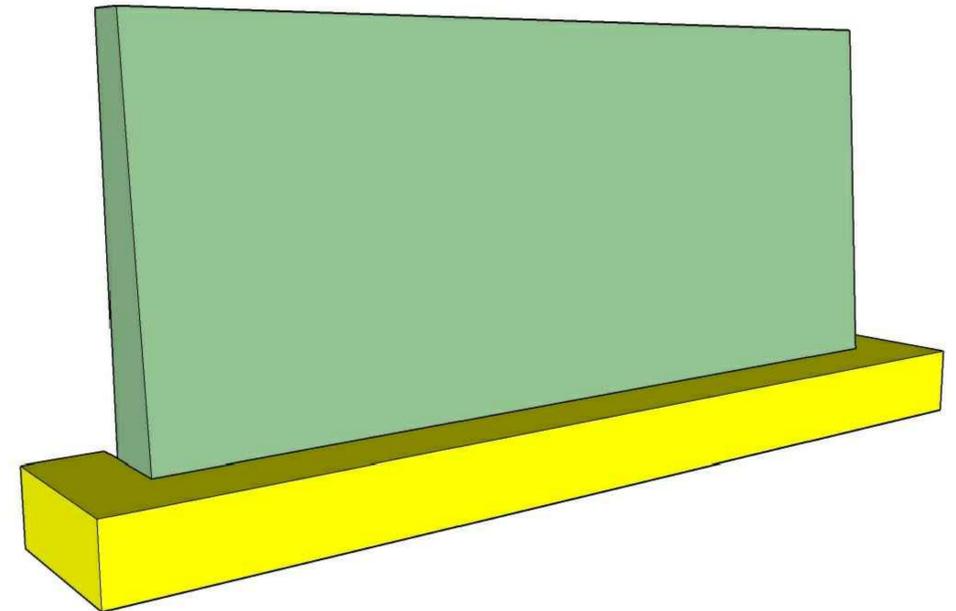

 arquitetura e engenharia	<b>► PROJETO TÉCNICO ESTRUTURAL ◀</b> <b>RESTABELECIMENTO DA PONTE DO BAIRRO RIO BRANCO</b> Local: Rua Osvaldo Bruno Torrel - Saída RST481 Bairro Rio Branco - Sobradinho - RS	
	Proprietário:  <b>MUNICÍPIO DE SOBRADINHO</b> <small>CNPJ Nº: 07.952.88/10001-94          Prefeito Municipal ARMANDO MAYERHOFER</small>	Agosto 2024  Escala: indicada
Responsável técnico projeto e execução:  <b>EDGAR FERNANDO SCHULTZ</b> <small>Engenheiro Civil CREA 89435          51 960 333 522</small>		Prancha:  <span style="font-size: 2em; font-weight: bold;">03</span>
Descrição: • Detalhamentos Estruturais: Sapata Corrida, Contenção e Reforço de Concreto • Detalhamentos Estruturais: Sapata Corrida, Contenção • Detalhamentos Estruturais: Perspectivas		Área total da intervenção: <b>68,00m<sup>2</sup></b>